


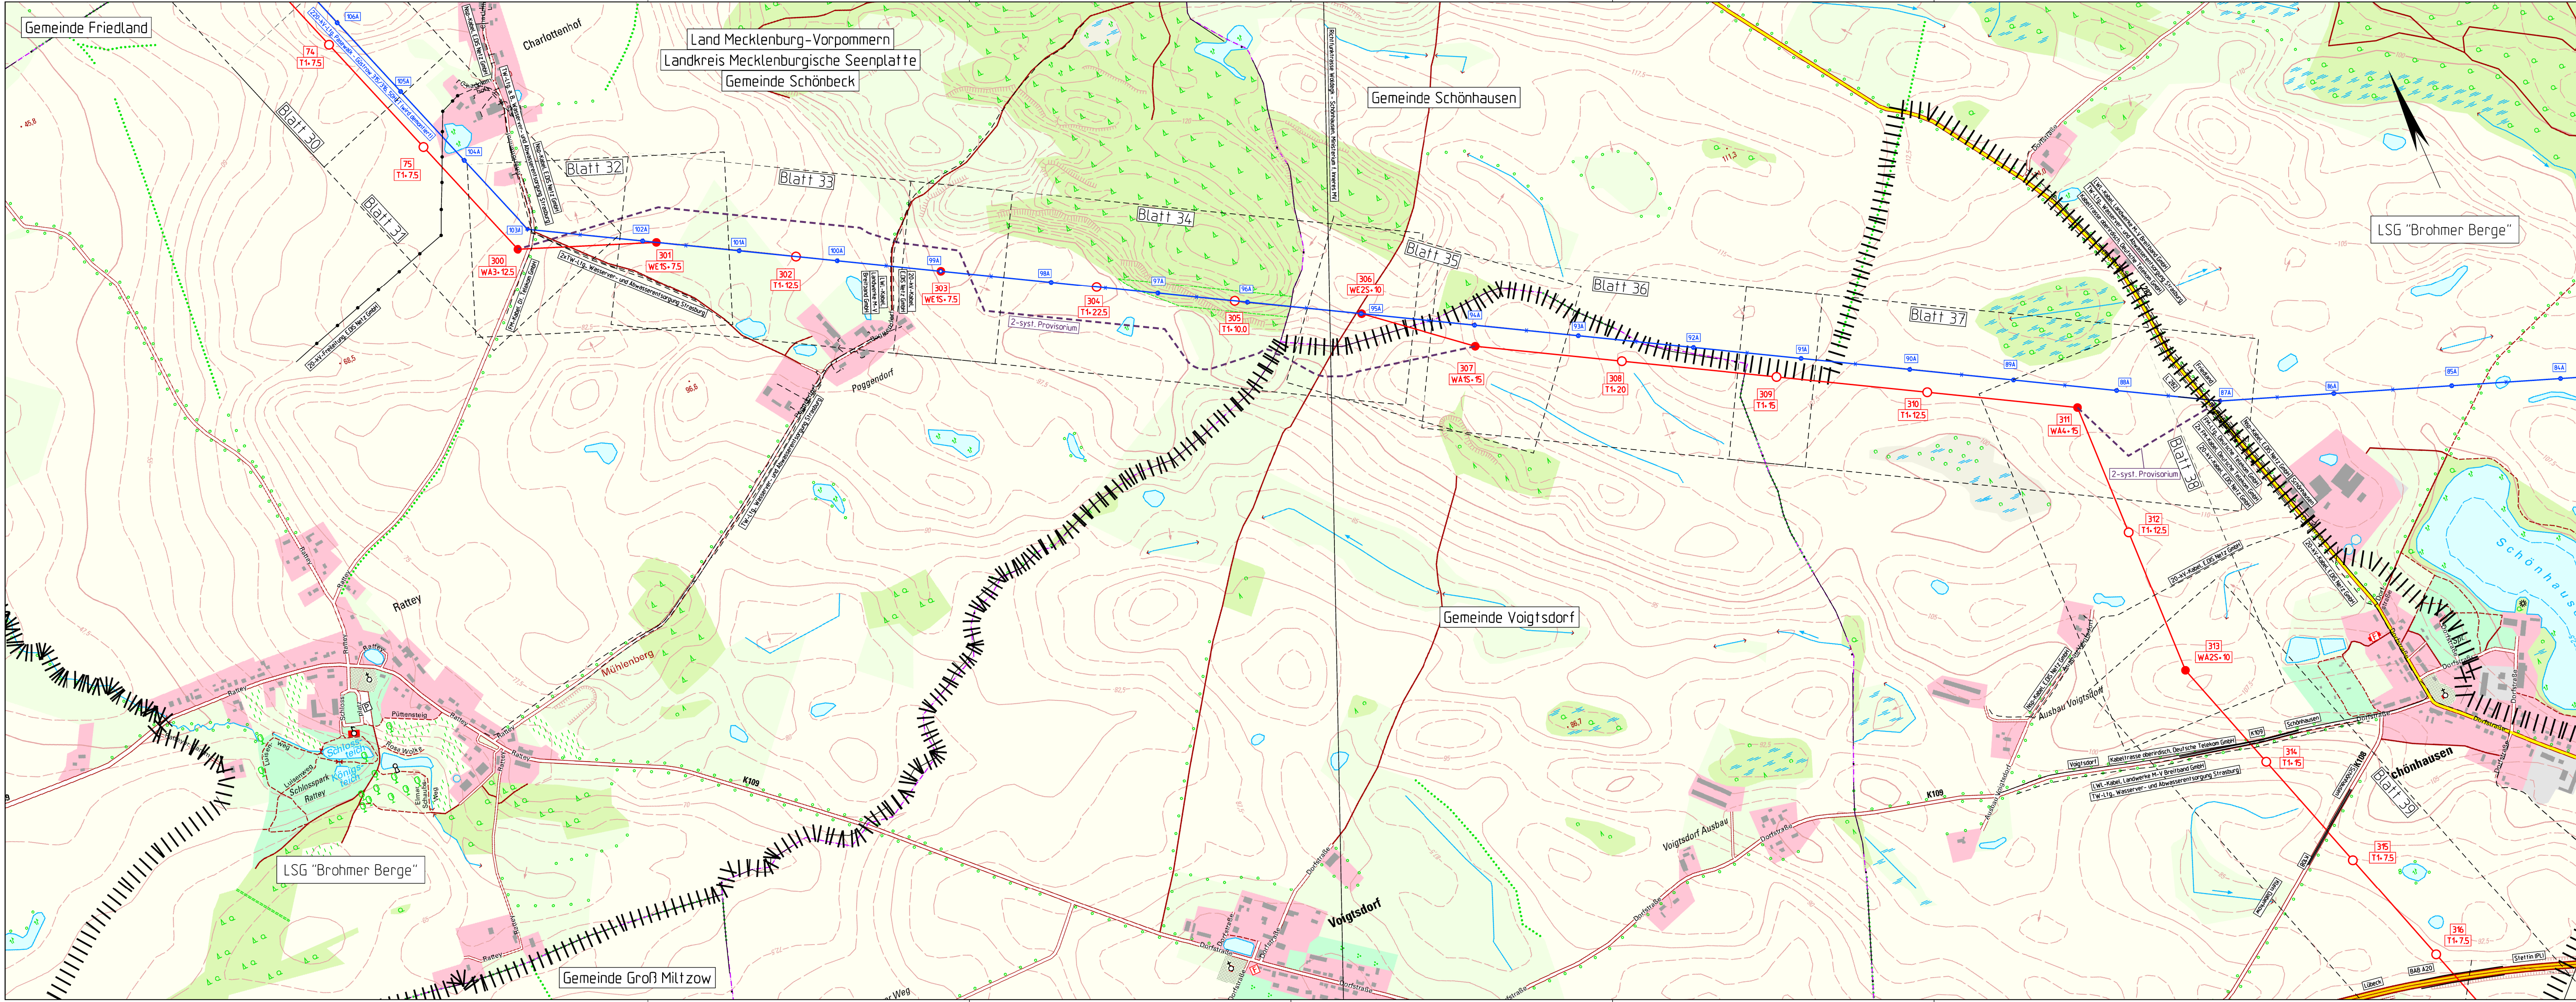

Planfeststellungsverfahren
Unterlagen nach § 43 EnWG

50hertz

Elia Group

Netzverstärkung Pasewalk - Güstrow
380-kV-Höchstspannungsleitung Güstrow - Siedenbrünzow -
Iven/West - Pasewalk/Nord - Pasewalk (BBPIG Vorhaben Nr. 53)

Abschnitt:
Iven/West - Pasewalk/Nord - Pasewalk

Titel:
Übersichtskarte Lageplan M 74 - M 316

Unterlage: 3.1

Blatt: 6 von 11

Maßstab: 1 : 10.000

Koordinatensystem:
ETRS 89 / UTM Zone 33

Legende:

Grenzen:

Staat

Land

Reg.Bez.

Kreis

Stadt/Gem.

bestehende Leitungen

Naturschutzgebiet

Landschaftsschutzgebiet

Naturdenkmal

Wasserschutzgebiet

0

500

1000

1500

2000

2500m

Blattschnitt Lageplan mit Blatt-Nr.

Mastnummer

Maststart

Muffenmast

20

WA 2-0

M4

Blatt 3

21

T1-2

Blatt 4

22

T2-5

207V L0

64A

630

Tragmast

Abspannmast

Leitungsachse

Bestandsleitung
(wird demontiert)

DTK 10: © GeoBasis-DE / LGB 2024
© GeoBasis-DE / M-V 2024

Vorhabensträgerin: 50Hertz Transmission GmbH
Heidestraße 2
D-10557 Berlin

Bearbeitung: OMEXOM Hochspannung GmbH
An der Marktbrücke 1
D-07554 Korbußen

Nr.

Änderung

Datum

Name

aufgestellt: Berlin, 31.03.2025

festgestellt nach § 43b EnWG:

A. Deharde

M. Brüning