


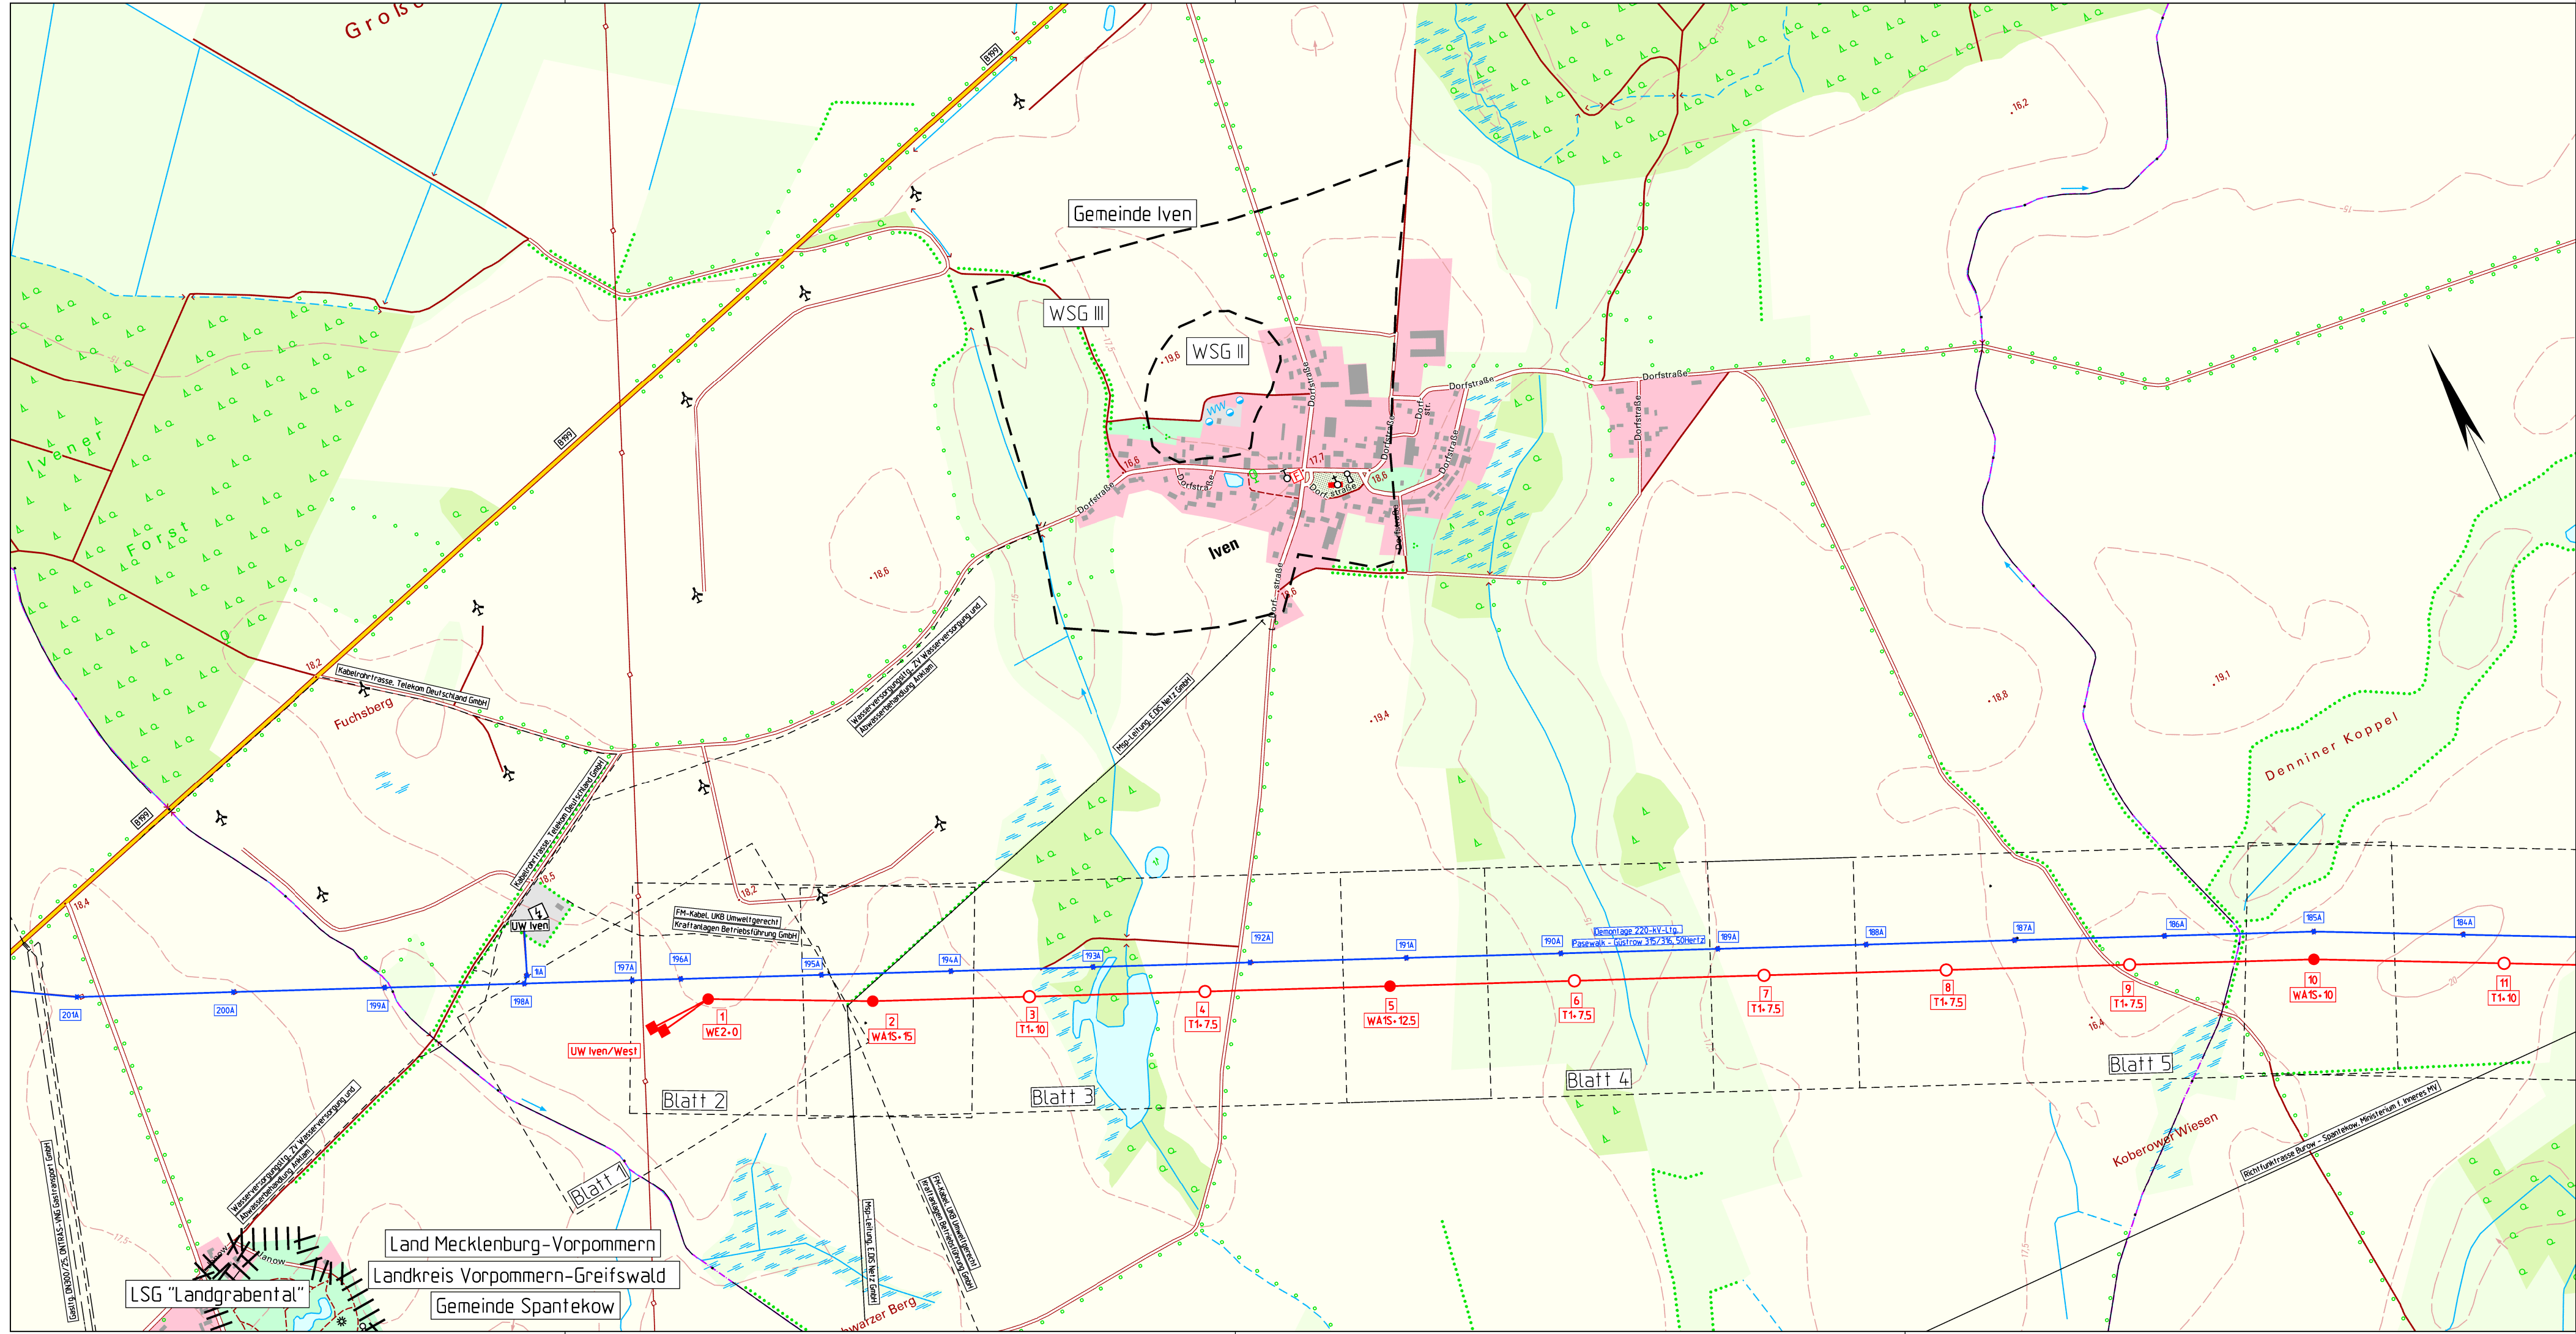

Abschnitt:
Iven/West - Pasewalk/Nord - Pasewalk



Titel:
Übersichtskarte Lageplan PlvW - M 11

Unterlage: 3.1	Blatt: 1 von 11	Maßstab: 1 : 10.000	Koordinatensystem: ETRS 89 / UTM Zone 33
----------------	-----------------	---------------------	---

Legende:

Grenzen:

Staat	
Land	
Reg. Bez.	.
Kreis	--- . ---
Stadt/Gem.	--- . ---

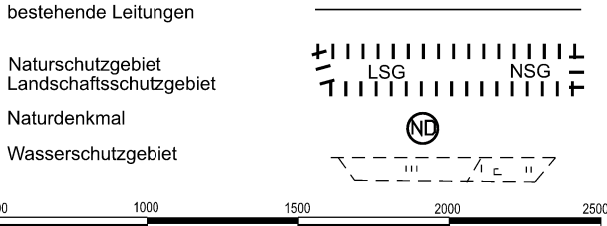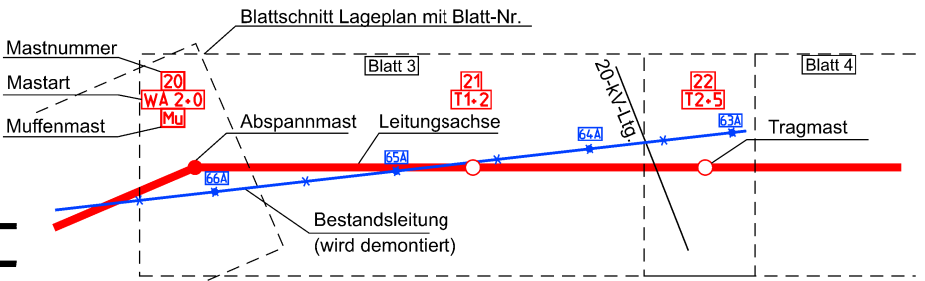

Vorhabensträgerin: 50Hertz Transmission GmbH Heidestraße 2 D-10557 Berlin		Bearbeitung: OMEXOM Hochspannung GmbH Schulstraße 124 D-29664 Walsrode	
---	--	--	--

Nr.	Änderung	Datum	Name

aufgestellt: Berlin, 31.03.2025


A. Deharde


M. Brüning

festgestellt nach § 43b EnWG: