




Planfeststellungsverfahren
Unterlagen nach § 43 EnWG

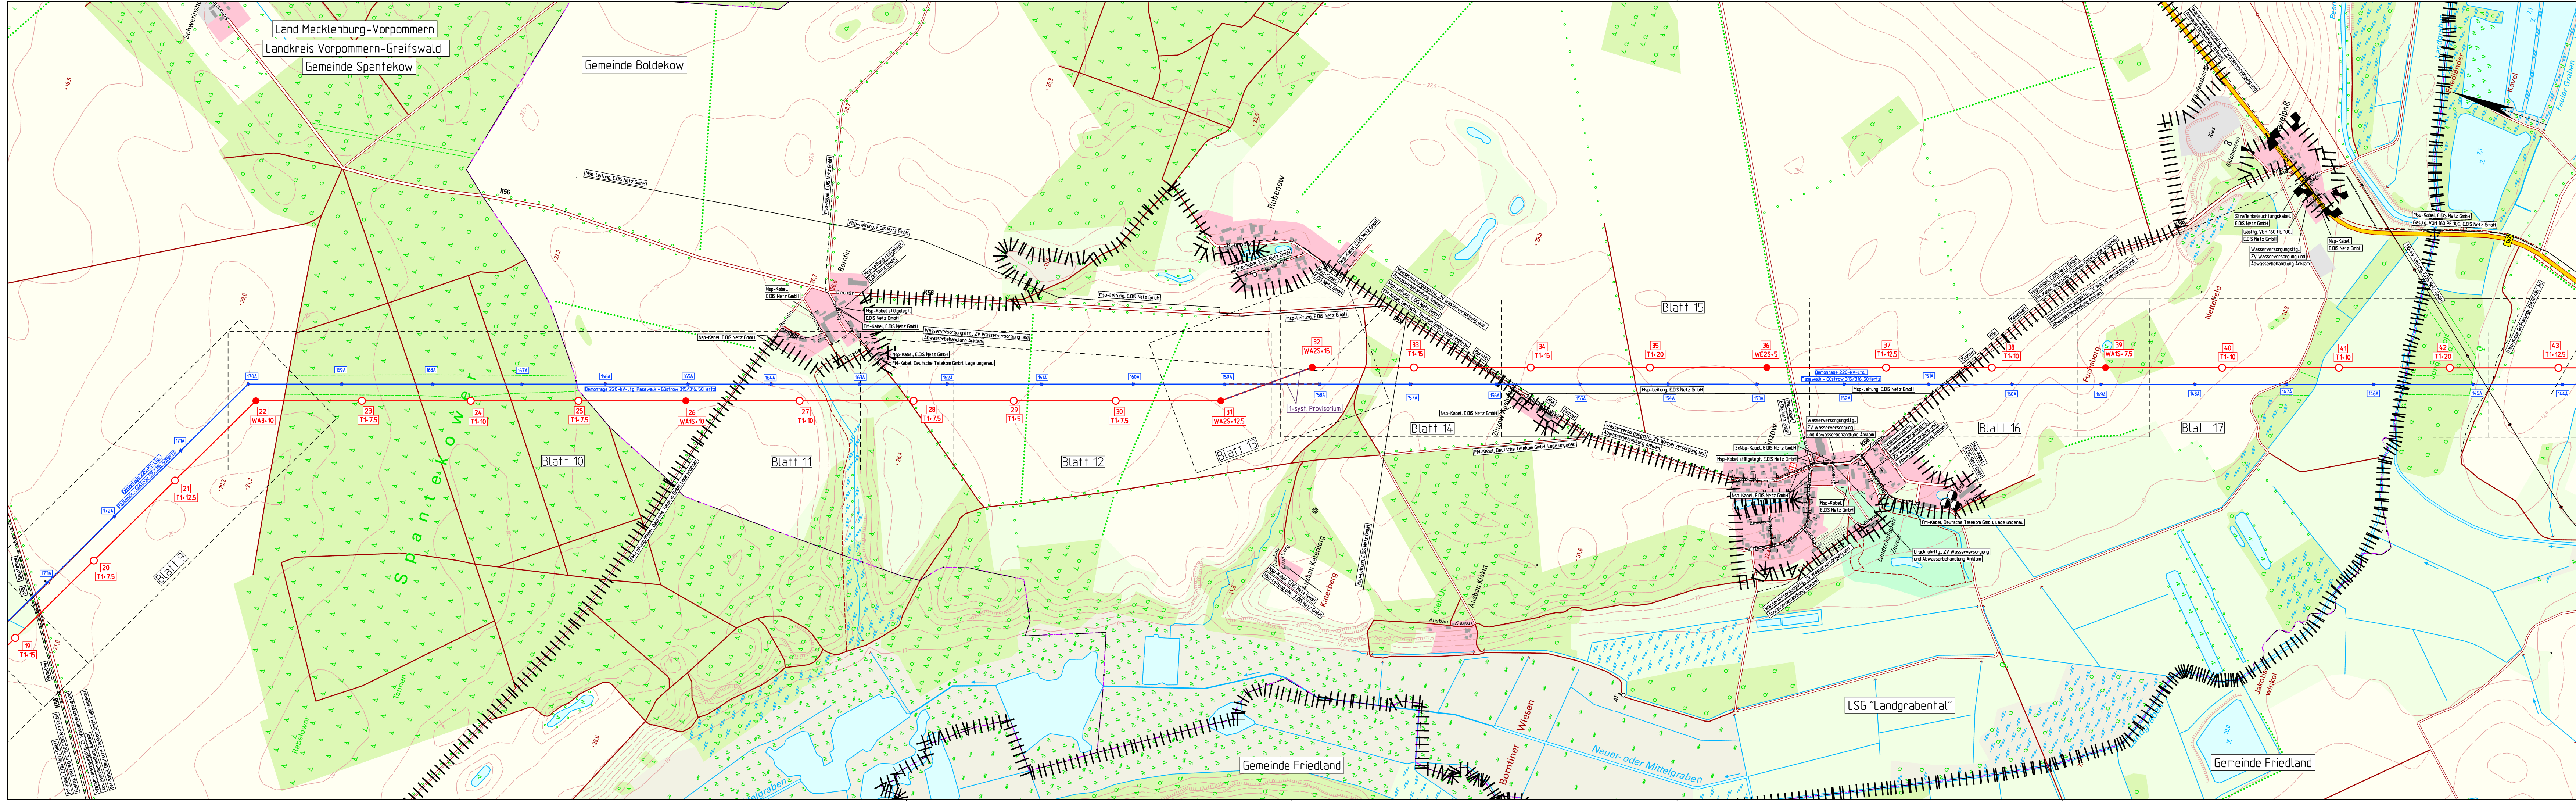

50hertz
Ella Group

Netzverstärkung Pasewalk - Güstrow

380-kV-Höchstspannungsleitung Güstrow - Siedenbrünzow - Iven/West - Pasewalk/Nord - Pasewalk (BBPIG Vorhaben Nr. 53)

Abschnitt:

Iven/West - Pasewalk/Nord - Pasewalk

Titel:

Übersichtskarte Lageplan M 19 - M 43

Unterlage: 3.1

Blatt: 3 von 11

Maßstab: 1 : 10.000

Koordinatensystem:
ETRS 89 / UTM Zone 33

Legende:

Grenzen:

Staat

Land

Reg. Bez.

Kreis

Stadt/Gem.

bestehende Leitungen

Naturschutzgebiet

Landschaftsschutzgebiet

Naturdenkmal

Wasserschutzgebiet

LSG

NSG

NT

Blattschnitt Lageplan mit Blatt-Nr.

Mastnummer

Mastart

Muffenmast

Blatt 3

Blatt 4

20

21

22

23

24

25

26

27

28

29

30

31

32

33

34

35

36

37

38

39

40

41

42

43

20

21

22