




Planfeststellungsverfahren
Unterlagen nach § 43 EnWG

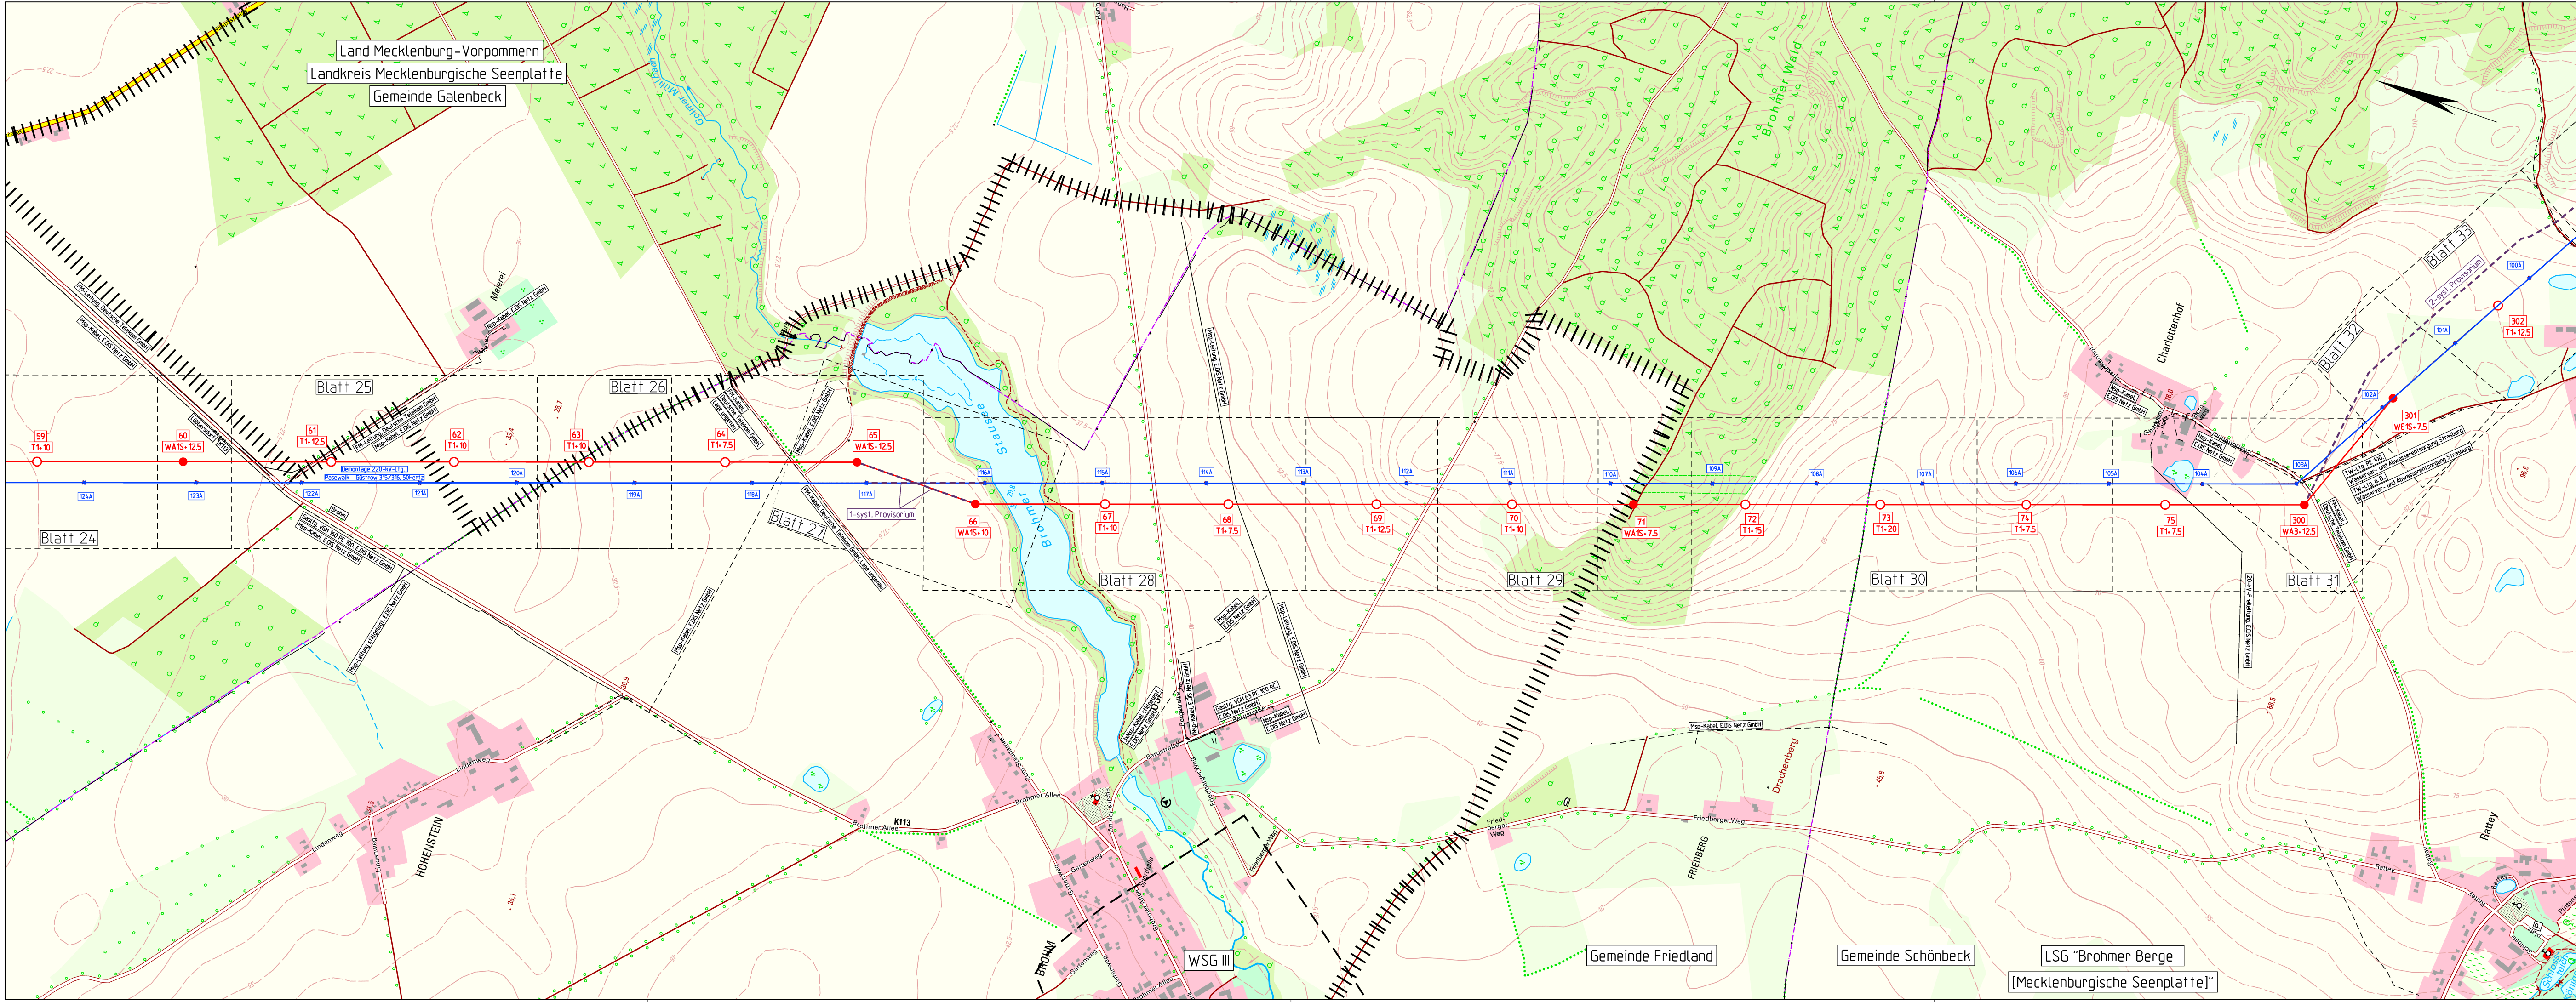

50hertz
E.ON Group

Netzverstärkung Pasewalk - Güstrow
380-kV-Höchstspannungsleitung Güstrow - Siedenbrünzow -
Iven/West - Pasewalk/Nord - Pasewalk (BBPIG Vorhaben Nr. 53)

Abschnitt:

Iven/West - Pasewalk/Nord - Pasewalk

Titel:

Übersichtskarte Lageplan M 59 - M 302

Unterlage: 3.1	Blatt: 5 von 11	Maßstab: 1 : 10.000	Koordinatensystem: ETRS 89 / UTM Zone 33
----------------	-----------------	---------------------	---

Legende:

Grenzen:

Staat

Land

Reg.Bez.

Kreis


Stadt/Gem.









 


bestehende Leitungen

 NSG

 LSG

 NSG

 

Blattschnitt Lageplan mit Blatt-Nr.