


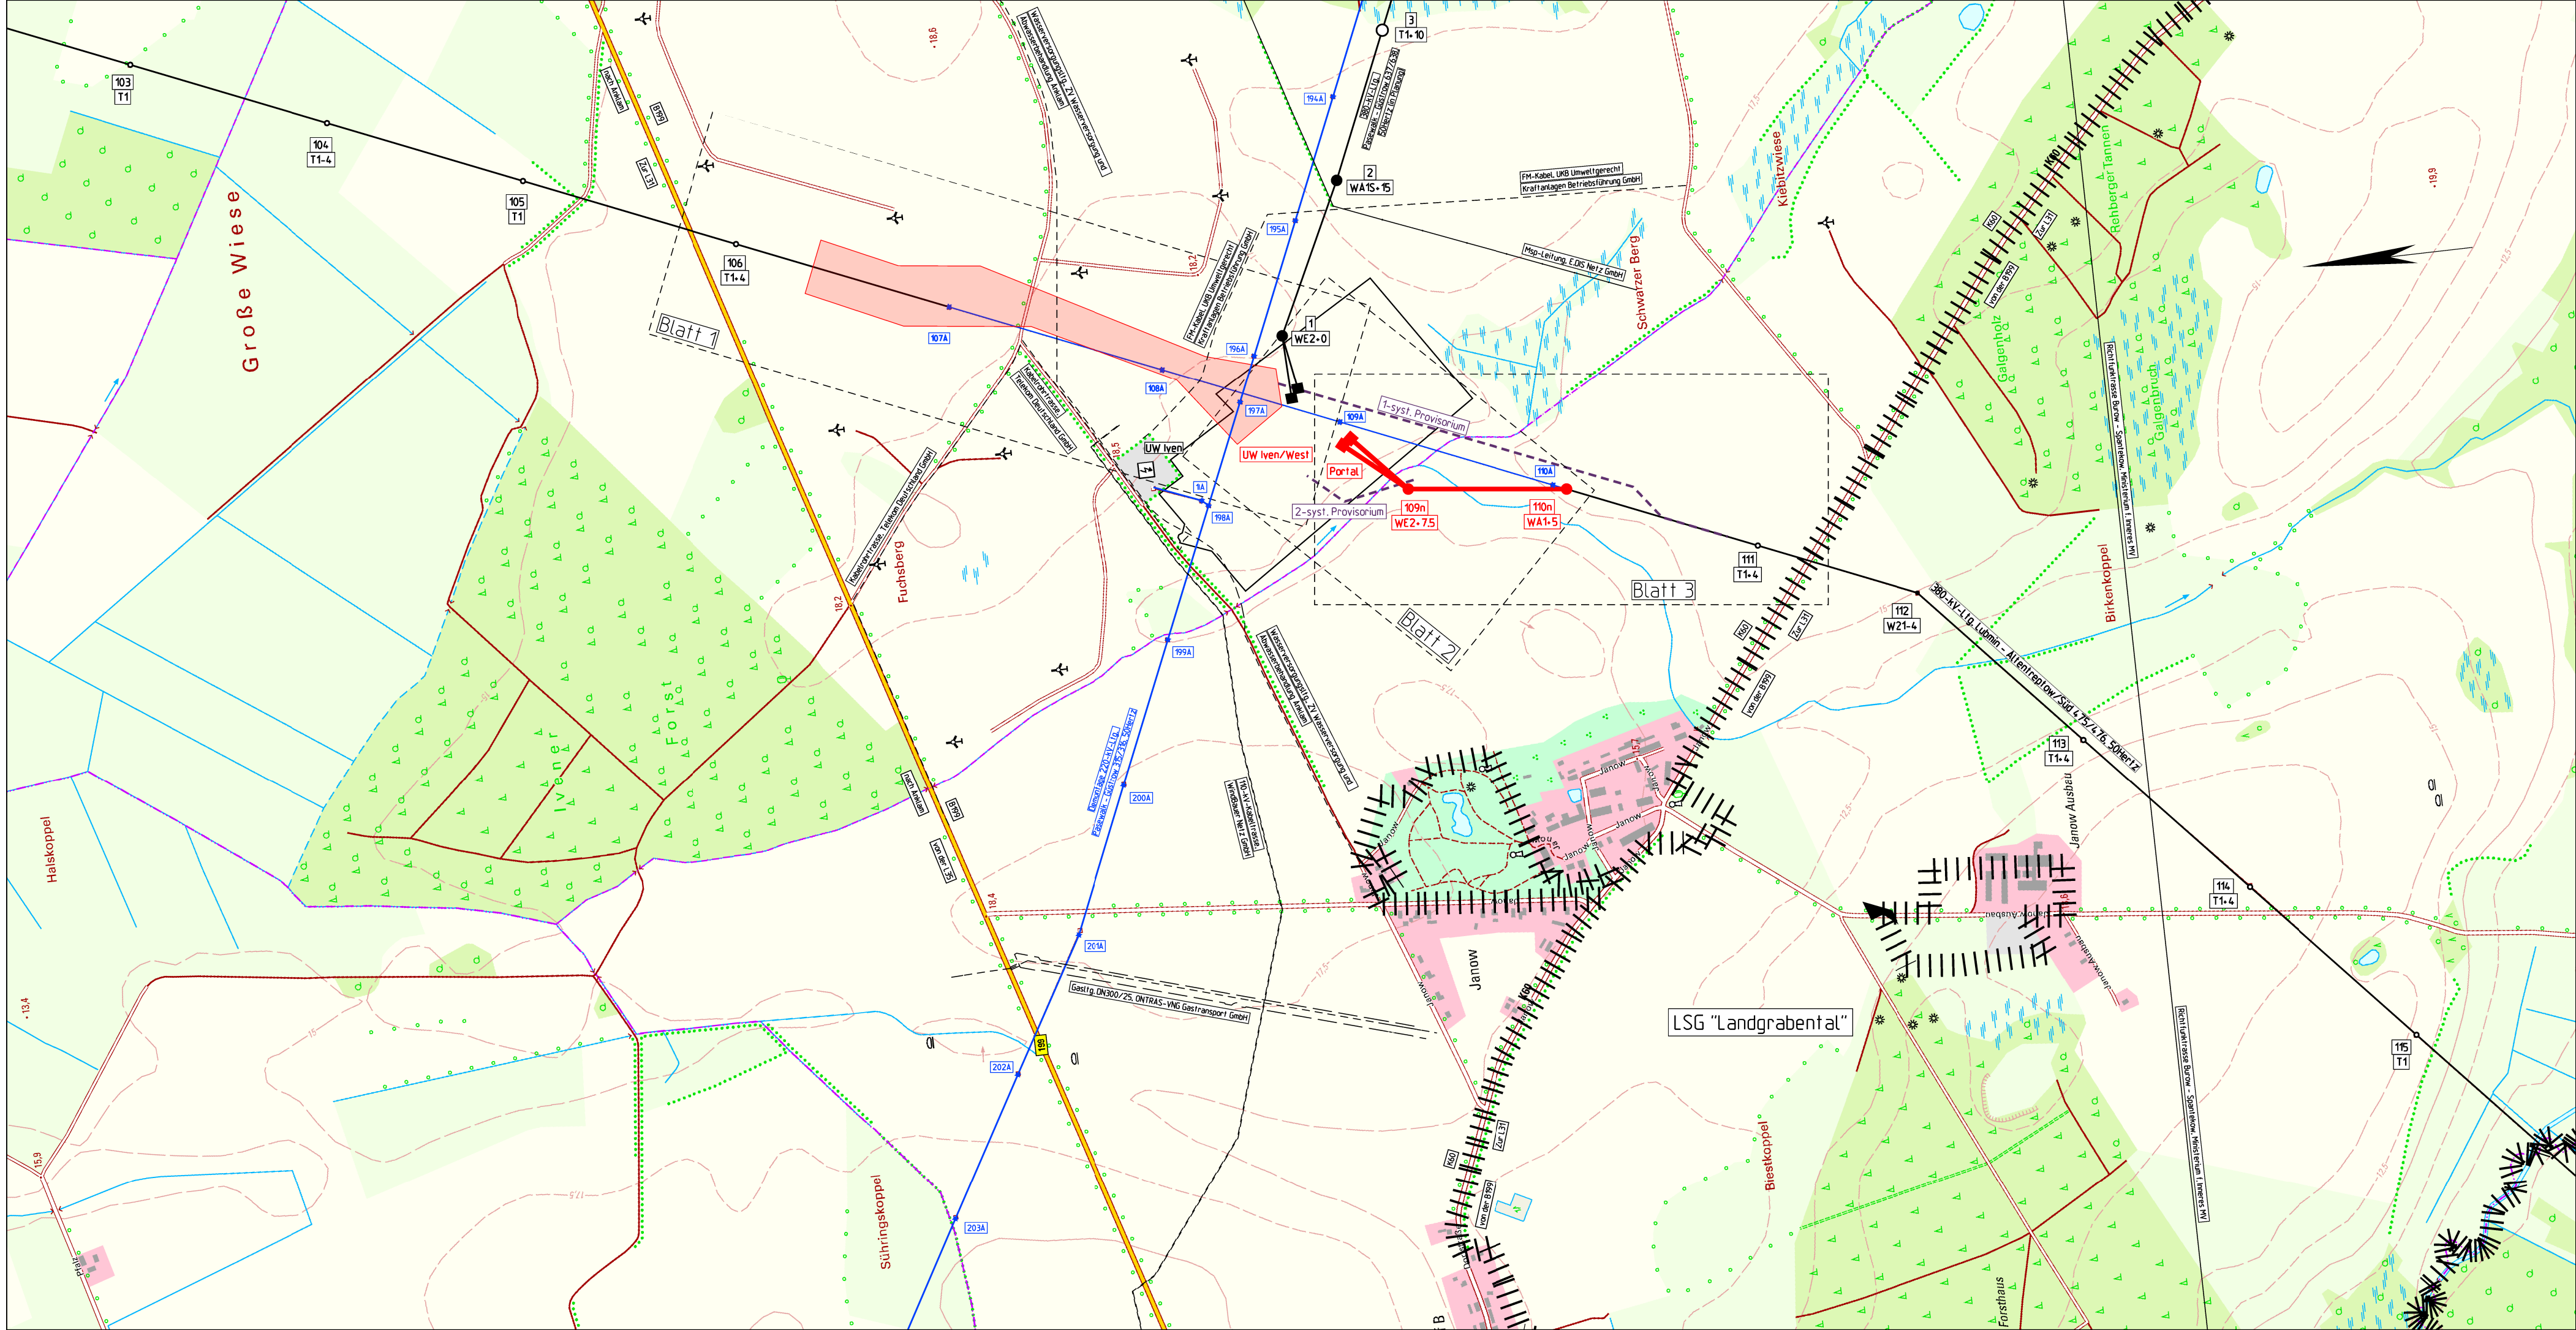

Planfeststellungsverfahren
Unterlagen nach § 43 EnWG

50hertz
E.ON Group

Netzverstärkung Pasewalk - Güstrow
Folgebedingte Einschleifungen der 380-kV-Leitung
Lubmin - Altentreptow/Süd in das Umspannwerk Iven/West

Abschnitt:
Lubmin - Iven/West - Altentreptow/Süd


Titel:
Übersichtskarte Lageplan M 102 - M 120

Unterlage: 3.1	Blatt: 1 von 1	Maßstab: 1 : 10.000	Koordinatensystem: ETRS 89 / UTM Zone 33
----------------	----------------	---------------------	---

Legende:

Grenzen:

Staat
Land
Reg. Bez.
Kreis
Stadt/Gem.

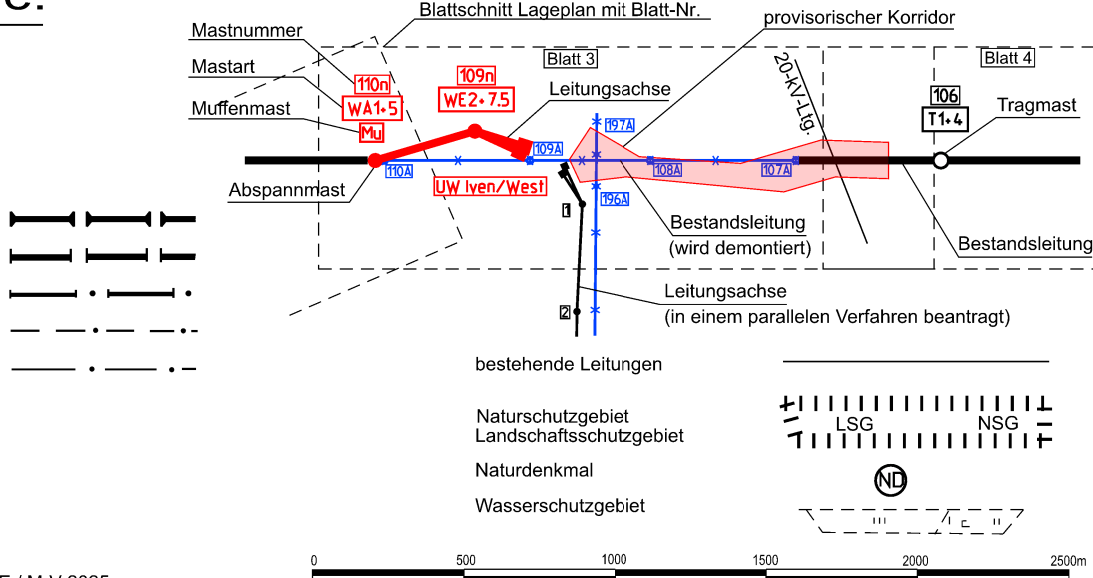

DTK 10: © GeoBasis-DE / M-V 2025

Vorhabensträgerin: 50Hertz Transmission GmbH Heidestraße 2 D-10557 Berlin	Bearbeitung: OMEXOM Hochspannung GmbH Schulstraße 124 D-29664 Walsrode
--	---

Nr.	Änderung	Datum	Name

aufgestellt: Berlin, 31.03.2025	festgestellt nach § 43b EnWG:
A. Deharde M. Brüning	