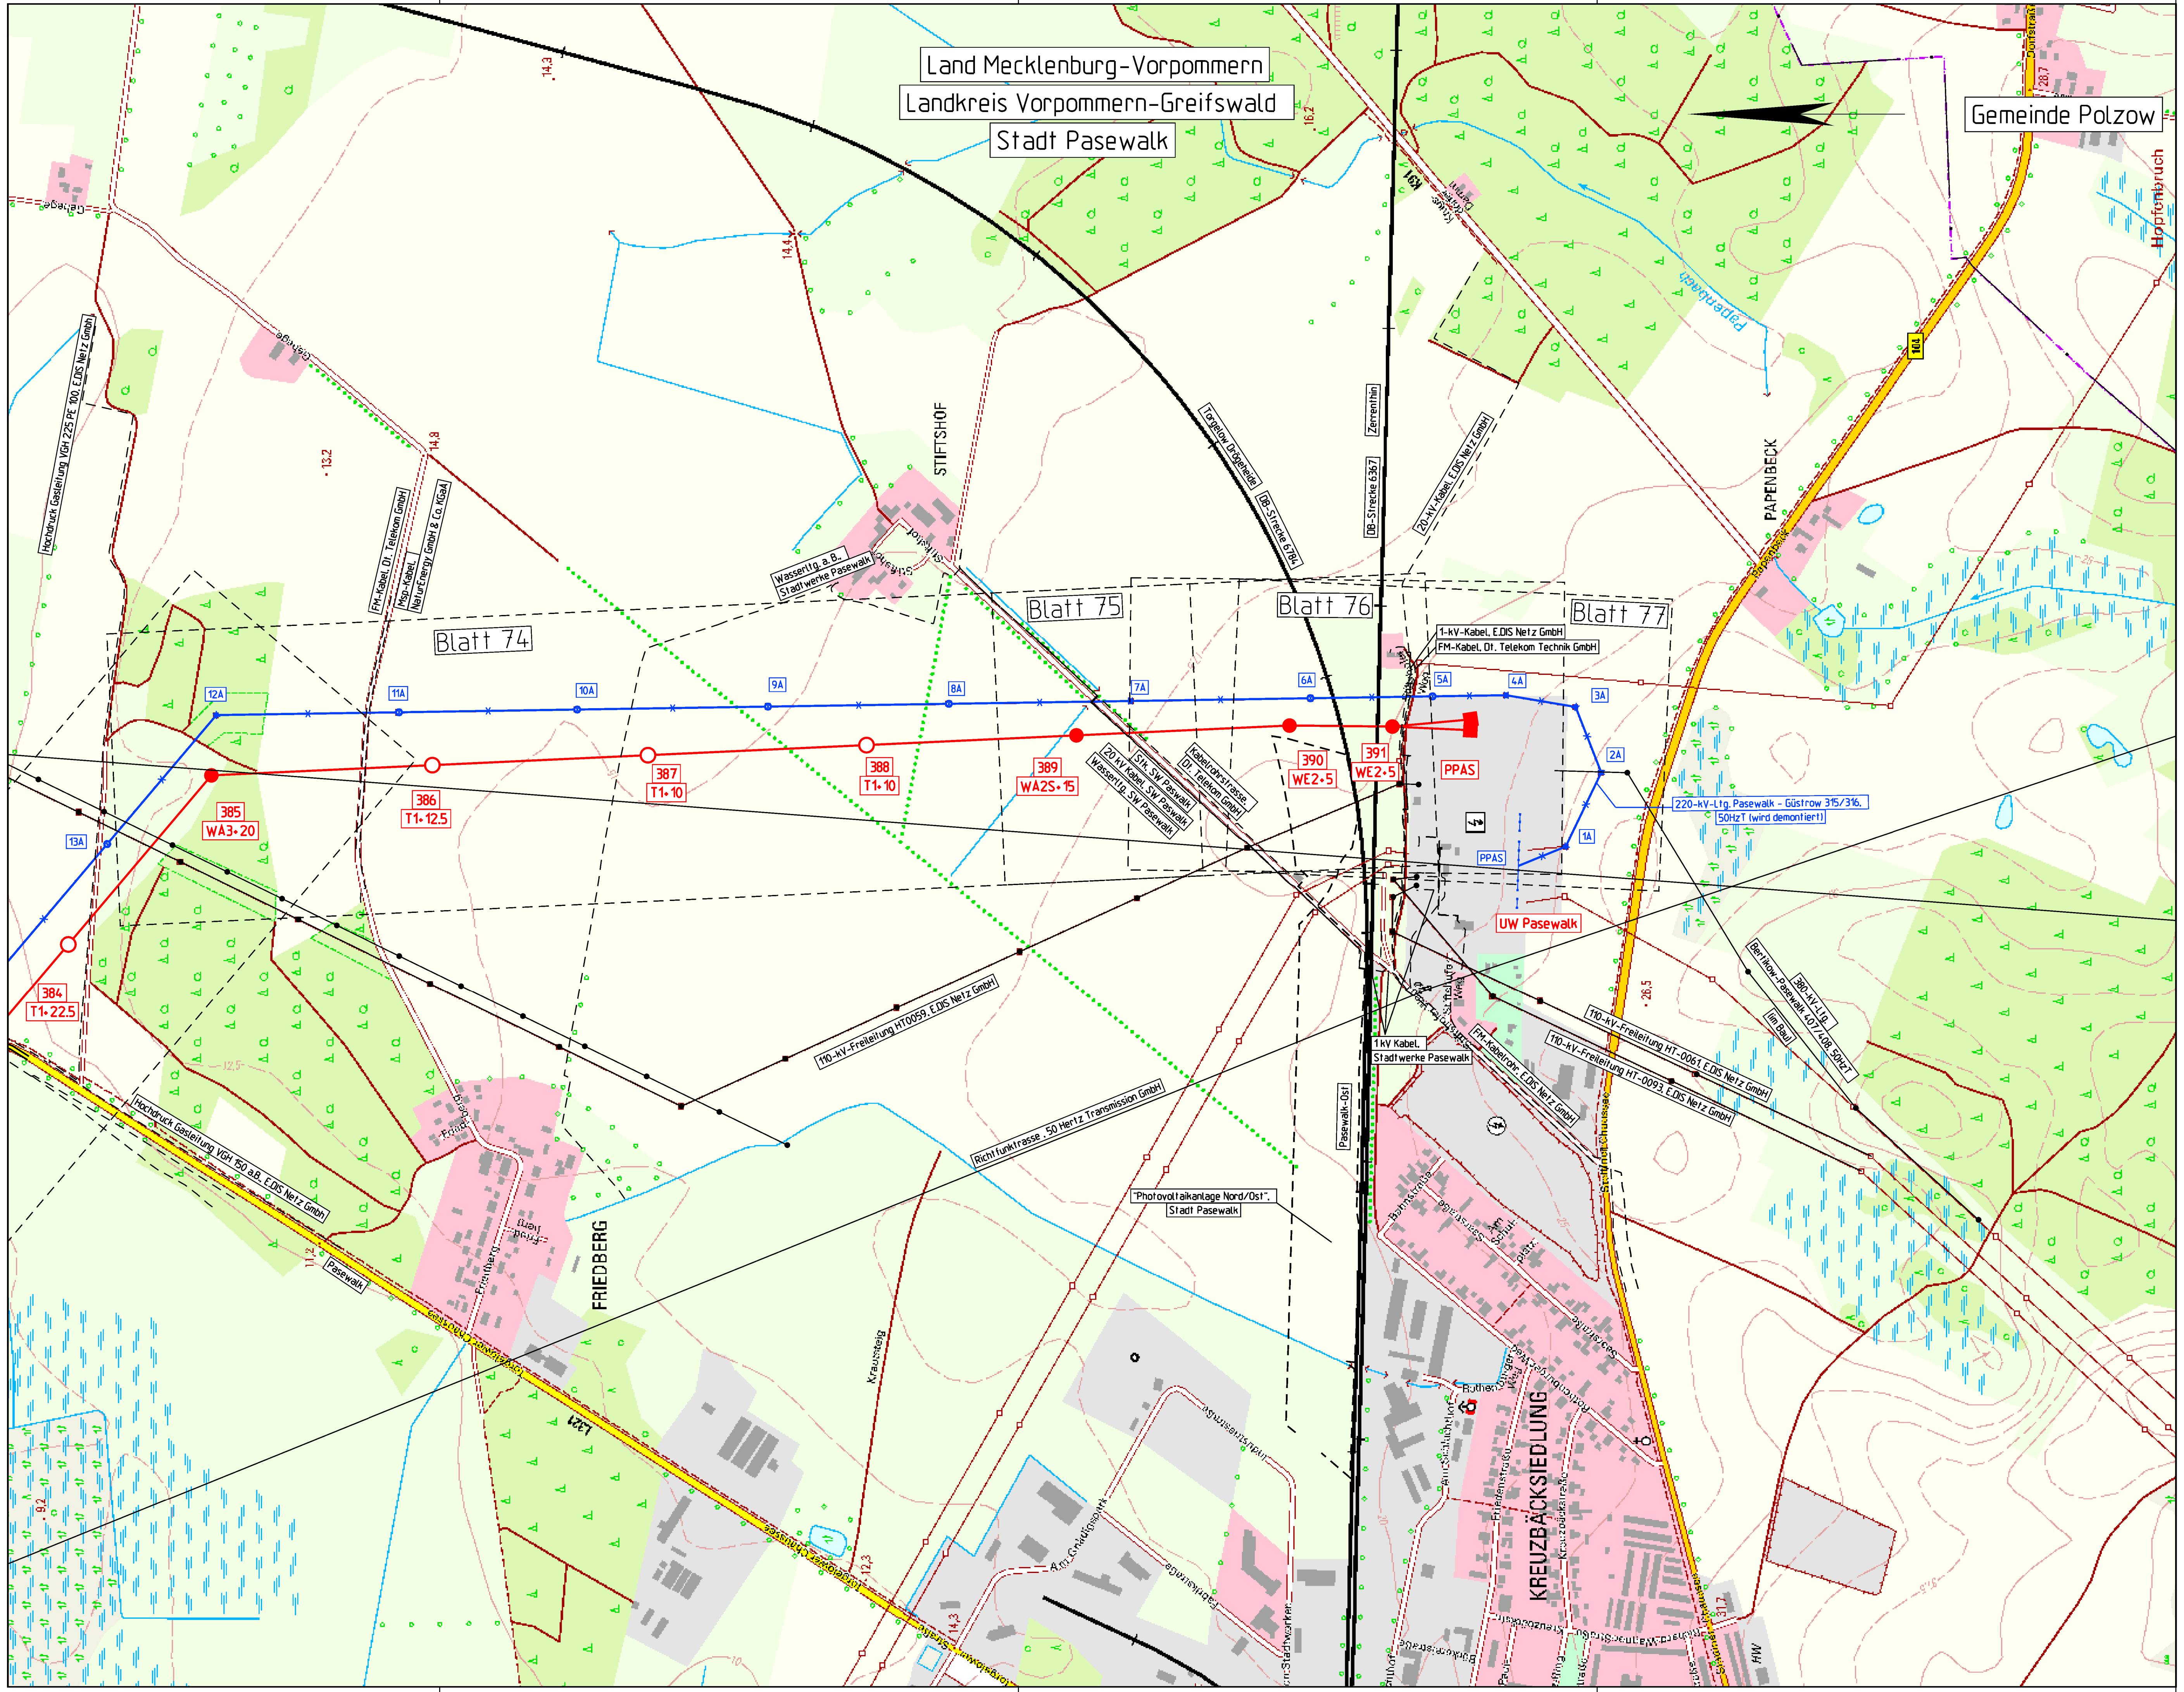


Planfeststellungsverfahren
Unterlagen nach § 43 EnWG

50hertz
Elia Group

Netzverstärkung Pasewalk - Güstrow

380-kV-Höchstspannungsleitung Güstrow - Siedenbrünzow - Iven/West - Pasewalk/Nord - Pasewalk (BBPIG Vorhaben Nr. 53)

Abschnitt:

Iven/West - Pasewalk/Nord - Pasewalk

Titel:

Übersichtskarte Lageplan M 384 - PPAS

Unterlage: 3.1	Blatt: 11 von 11	Maßstab: 1 : 10.000	Koordinatensystem: ETRS 89 / UTM Zone 33

Legende:

Mastnummer
Mastart
Muffenmast
Blattschnitt Lageplan mit Blatt-Nr.
Abspannmast
Leitungsachse
Tragmast
Bestandsleitung (wird demontiert)

Grenzen:

Staat
Land
Reg.Bez.
Kreis
Stadt/Gem.

bestehende Leitungen
Naturschutzgebiet
Landschaftsschutzgebiet
Naturdenkmal
Wasserschutzgebiet

DTK 10: © GeoBasis-DE / LGB 2024
© GeoBasis-DE / M-V 2024

Vorhabensträgerin:	50Hertz Transmission GmbH Heidestraße 2 D-10557 Berlin	Bearbeitung:	OMEXOM Hochspannung GmbH An der Marktbrücke 1 D-07554 Korbußen

Nr.	Änderung	Datum	Name

aufgestellt: Berlin, 31.03.2025

A. Deharde
M. Brüning

festgestellt nach § 43b EnWG: