39
WA1S+7.5

- 420.0 -

40
T1+10

- 420.0 -

41
T1+10

- 400.0 -

42
T1+20

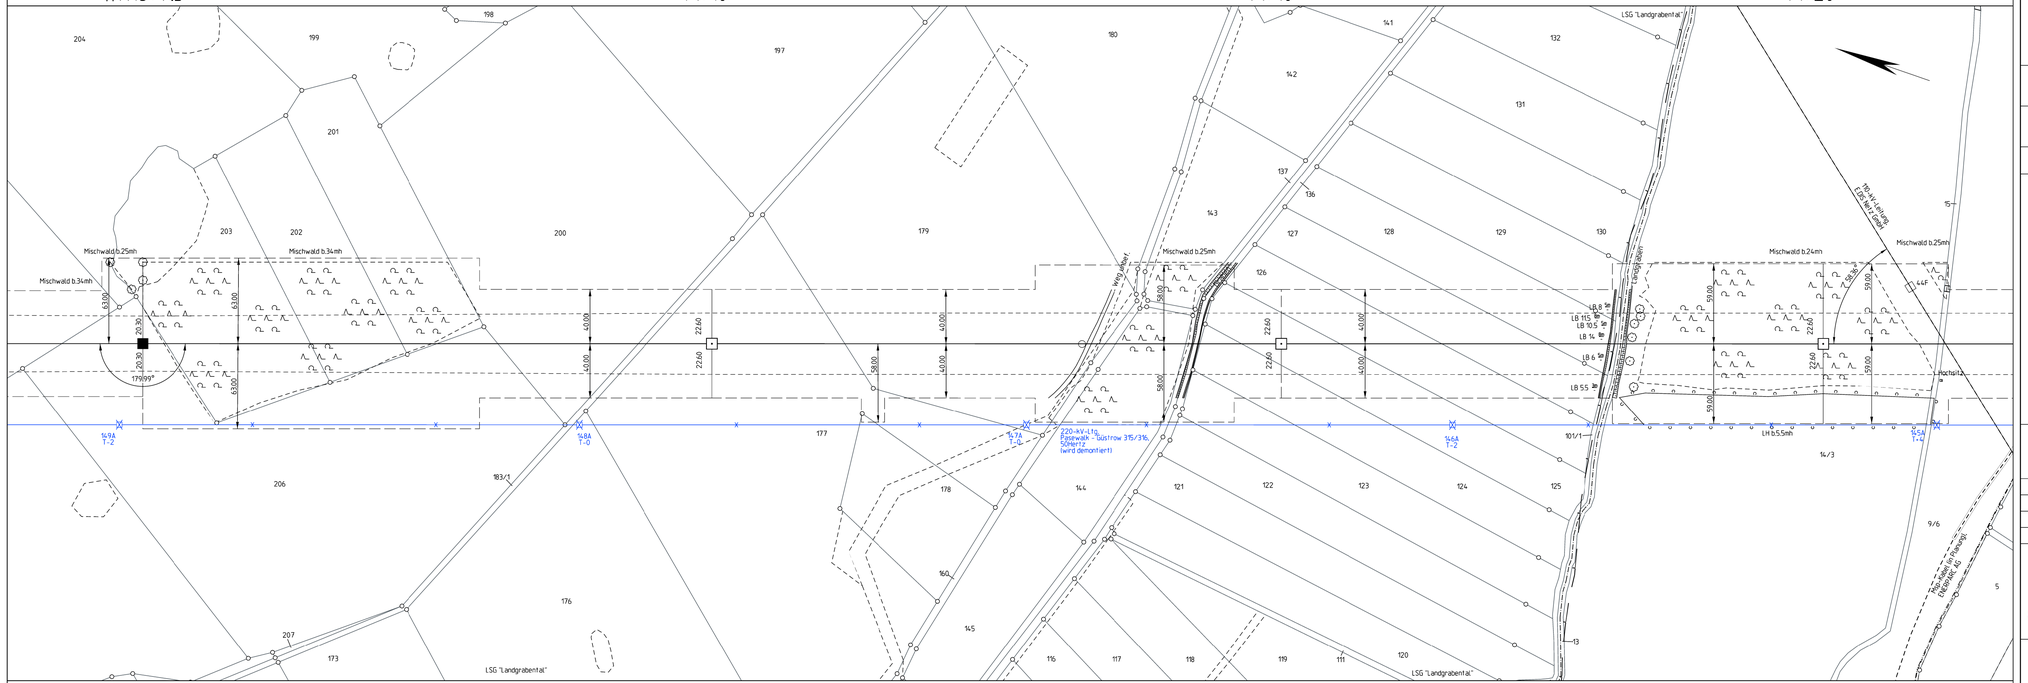

Landkreis Vorpommern-Greifswald | Gemeinde Boldekow | Gemarkung Zinzow | Flur 2 | Landkreis Meckl. Seenplatte, Stadt Friedland | Gemarkung Friedland, Flur 19, Flur 18

Planfeststellungsverfahren
Unterlagen nach § 43 EnWG

50hertz | Elia Group

Netzverstärkung Pasewalk - Güstrow

380-kV-Höchstspannungsleitung Güstrow - Siedenbrünzow - Iven/West - Pasewalk/Nord - Pasewalk (BBPIG Vorhaben Nr. 53)

Abschnitt:
Iven/West - Pasewalk/Nord - Pasewalk

Titel:
Lageplan M 39 - M 42

Unterlage: 3.2	Blatt: 17 von 77	Maßstab: 1 : 2.000	Koordinatensystem: ETRS 89 / UTM Zone 33

Legende:

Grenzen :

- Staat
- Land
- Reg.Bez.
- Kreis
- Stadt/Gem.
- Gemarkung
- Flur
- Flurstück
- Nutzungsartengrenze
- LSG / NSG
- WSG
- Sondergebiete

- Abspannmast mit Bemalung bis zum äußeren Seil
- Tragmast mit Bemalung bis zum äußeren Seil
- Provisorium

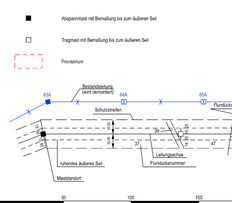

ALKIS: © GeoBasis-DE/M-V 2024

Vorhabensträgerin: 50Hertz Transmission GmbH
Heidestraße 2
D-10557 Berlin

Bearbeitung: OMEXOM Hochspannung GmbH
Schulstraße 124
D-29664 Walsrode

Nr.	Änderung	Datum	Name

aufgestellt: Berlin, 31.03.2025

A. Deharde | M. Brüning

festgestellt nach § 43b EnWG: