307
WA1S+15

- 423.8 -

308
T1+20

- 448.0 -

309
T1+15

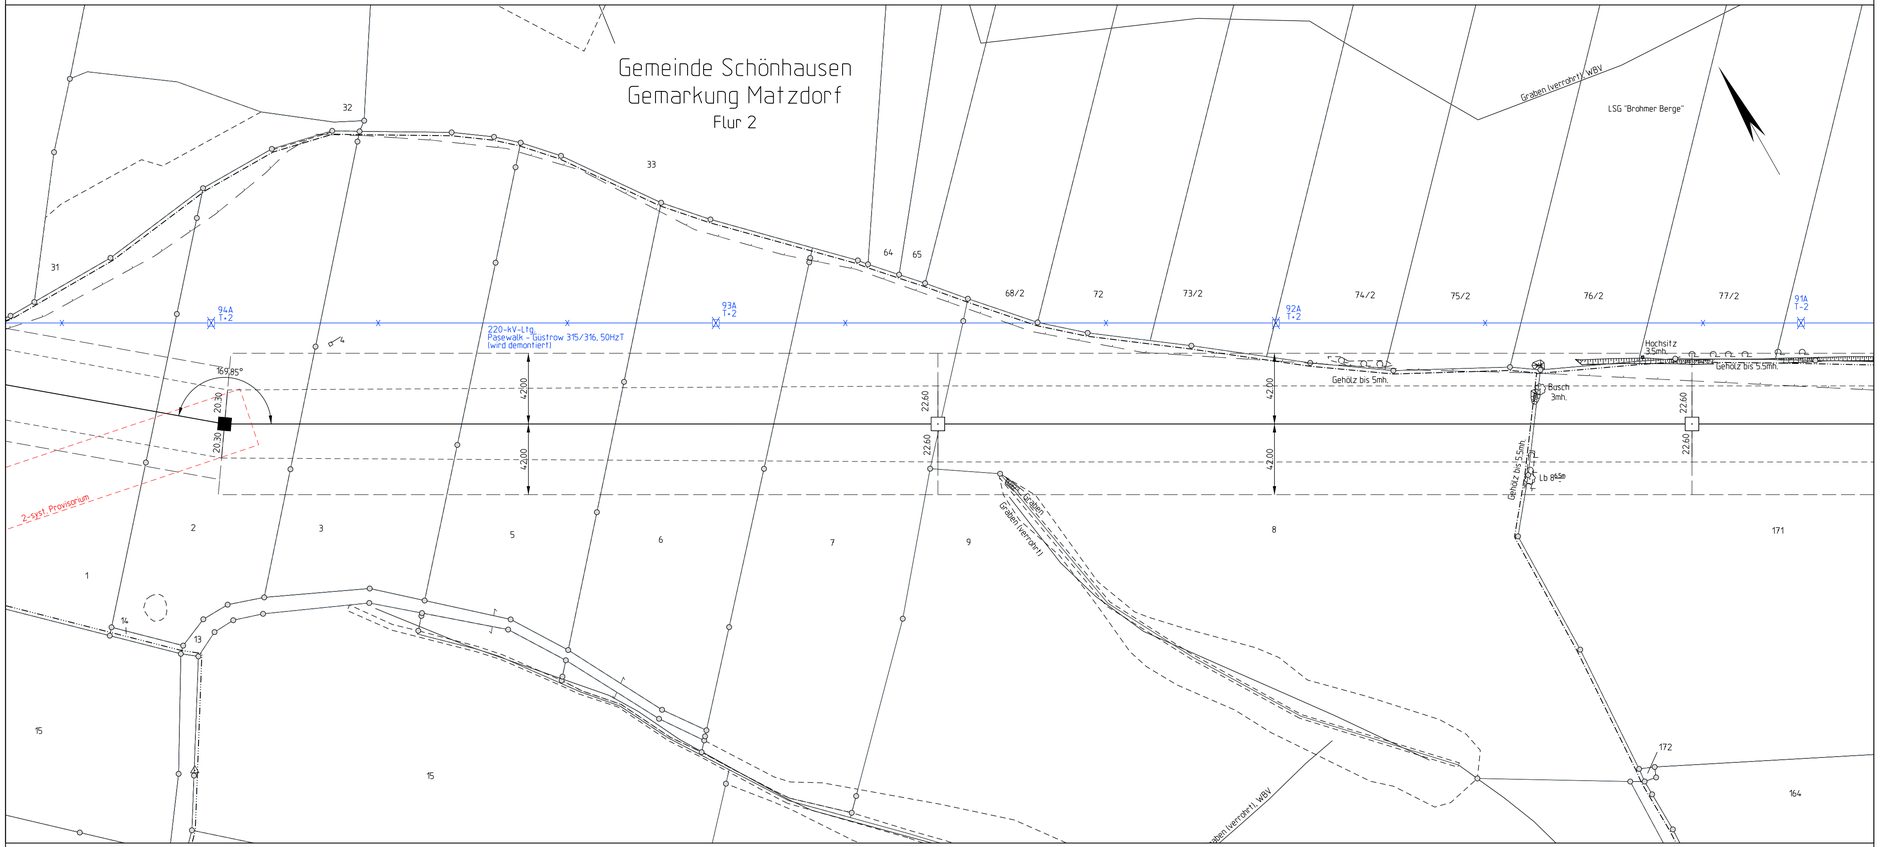

Flur 1 | Landkreis Mecklenburgische Seenplatte | Gemeinde Voigtsdorf | Gemarkung Voigtsdorf | Flur 2 | Gemarkung Schönhausen Flur 3

Planfeststellungsverfahren
Unterlagen nach § 43 EnWG

50hertz | Ella Group

Netzverstärkung Pasewalk - Güstrow

380-kV-Höchstspannungsleitung Güstrow - Siedenbrünzow - Iven/West - Pasewalk/Nord - Pasewalk (BBPIG Vorhaben Nr. 53)

Abschnitt:

Iven/West - Pasewalk/Nord - Pasewalk

Titel:

Lageplan M 307 - M 309

Unterlage: 3.2	Blatt: 36 von 77	Maßstab: 1 : 2.000	Koordinatensystem: ETRS 89 / UTM Zone 33

Legende:

Grenzen :

- Staat
- Land
- Reg.Bez.
- Kreis
- Stadt/Gem.
- Gemarkung
- Flur
- Flurstück
- Nutzungsartengrenze
- LSG / NSG
- WSG
- Sondergebiete

- Abspannmast mit Bemaßung bis zum äußeren Seil
- Tragmast mit Bemaßung bis zum äußeren Seil
- Provisorium

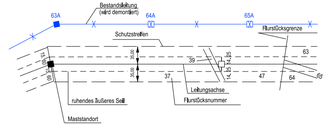

ALKIS: © GeoBasis-DE/LGB 2024.
© GeoBasis-DE/M-V 2024

0 50 100 150 200m

Vorhabensträgerin: 50Hertz Transmission GmbH
Heidestraße 2
D-10557 Berlin

Bearbeitung: OMEXOM Hochspannung GmbH
An der Marktbrücke 1
D-07554 Korbußen

Nr.	Änderung	Datum	Name

aufgestellt: Berlin, 31.03.2025

A. Deharde | M. Brüning

festgestellt nach § 43b EnWG: