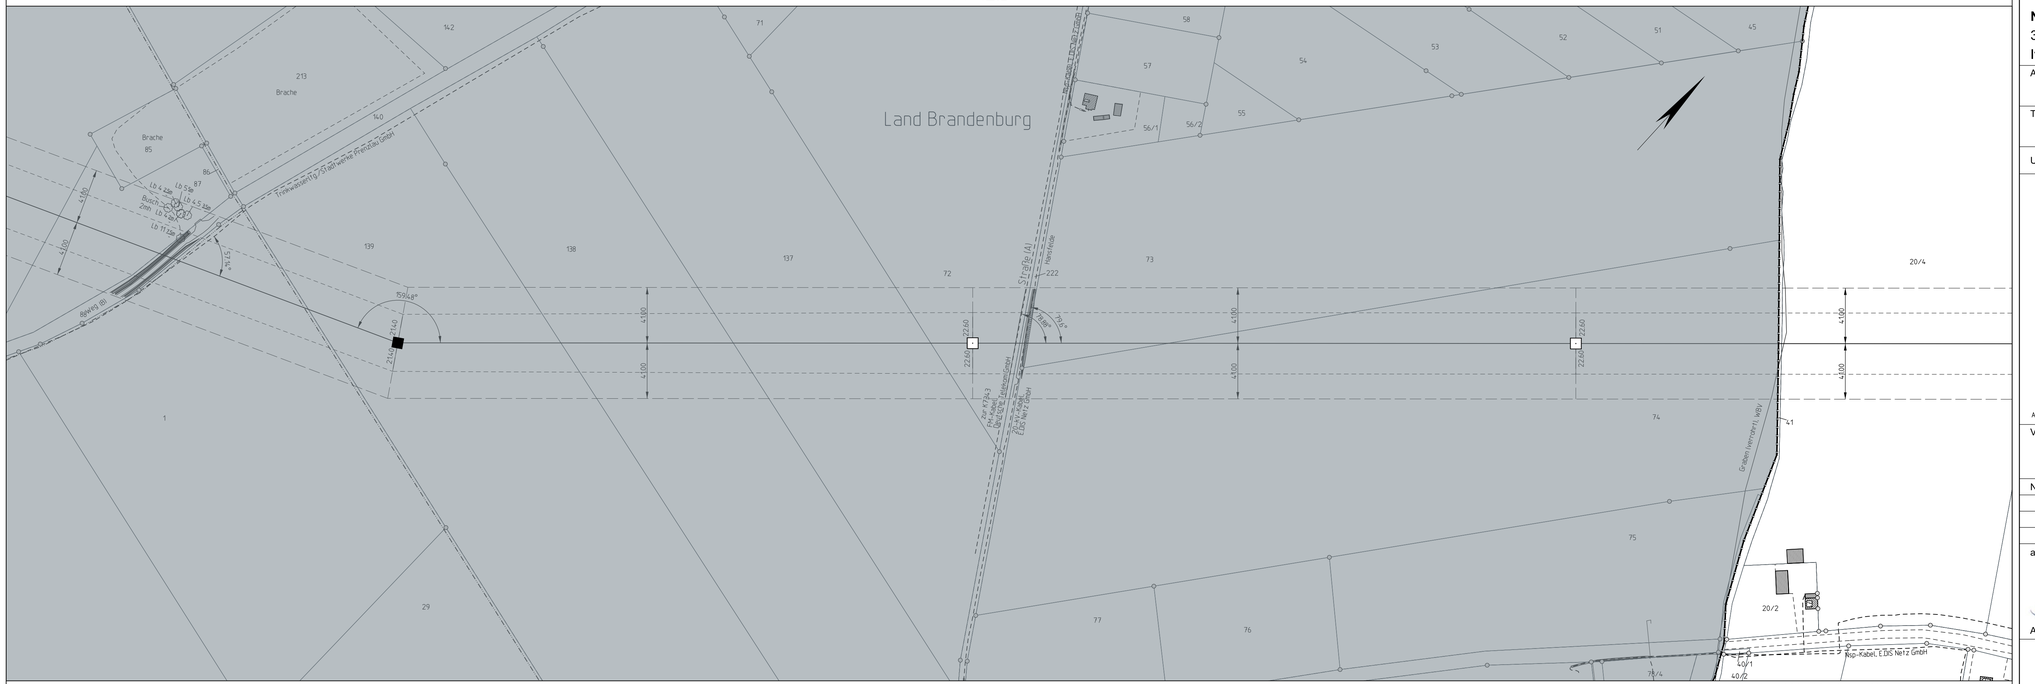

Planfeststellungsverfahren
Unterlagen nach § 43 EnWG

50hertz | Elia Group

Netzverstärkung Pasewalk - Güstrow

380-kV-Höchstspannungsleitung Güstrow - Siedenbrünzow -
Iven/West - Pasewalk/Nord - Pasewalk (BBPIG Vorhaben Nr. 53)

Abschnitt:

Iven/West - Pasewalk/Nord - Pasewalk

Titel:

Lageplan M 336 - M 338

Unterlage: 3.2	Blatt: 50 von 77	Maßstab: 1 : 2.000	Koordinatensystem: ETRS 89 / UTM Zone 33

Legende:

Grenzen :

- Staat
- Land
- Reg.Bez.
- Kreis
- Stadt/Gem.
- Gemarkung
- Flur
- Flurstück
- Nutzungsartengrenze
- LSG / NSG
- WSG
- Sondergebiete

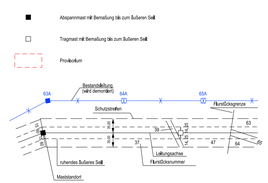

ALKIS: © GeoBasis-DE/LGB 2024,
© GeoBasis-DE/M-V 2024

Vorhabensträgerin:	Bearbeitung:
50Hertz Transmission GmbH Heidestraße 2 D-10557 Berlin	OMEXOM Hochspannung GmbH An der Marktbrücke 1 D-07554 Korbußen

Nr.	Änderung	Datum	Name

aufgestellt: Berlin, 31.03.2025

A. Deharde

M. Brüning

festgestellt nach § 43b EnWG: