


351 - 92.6 - PPAN
WE2+0 - 71.5 - Portal 1/2

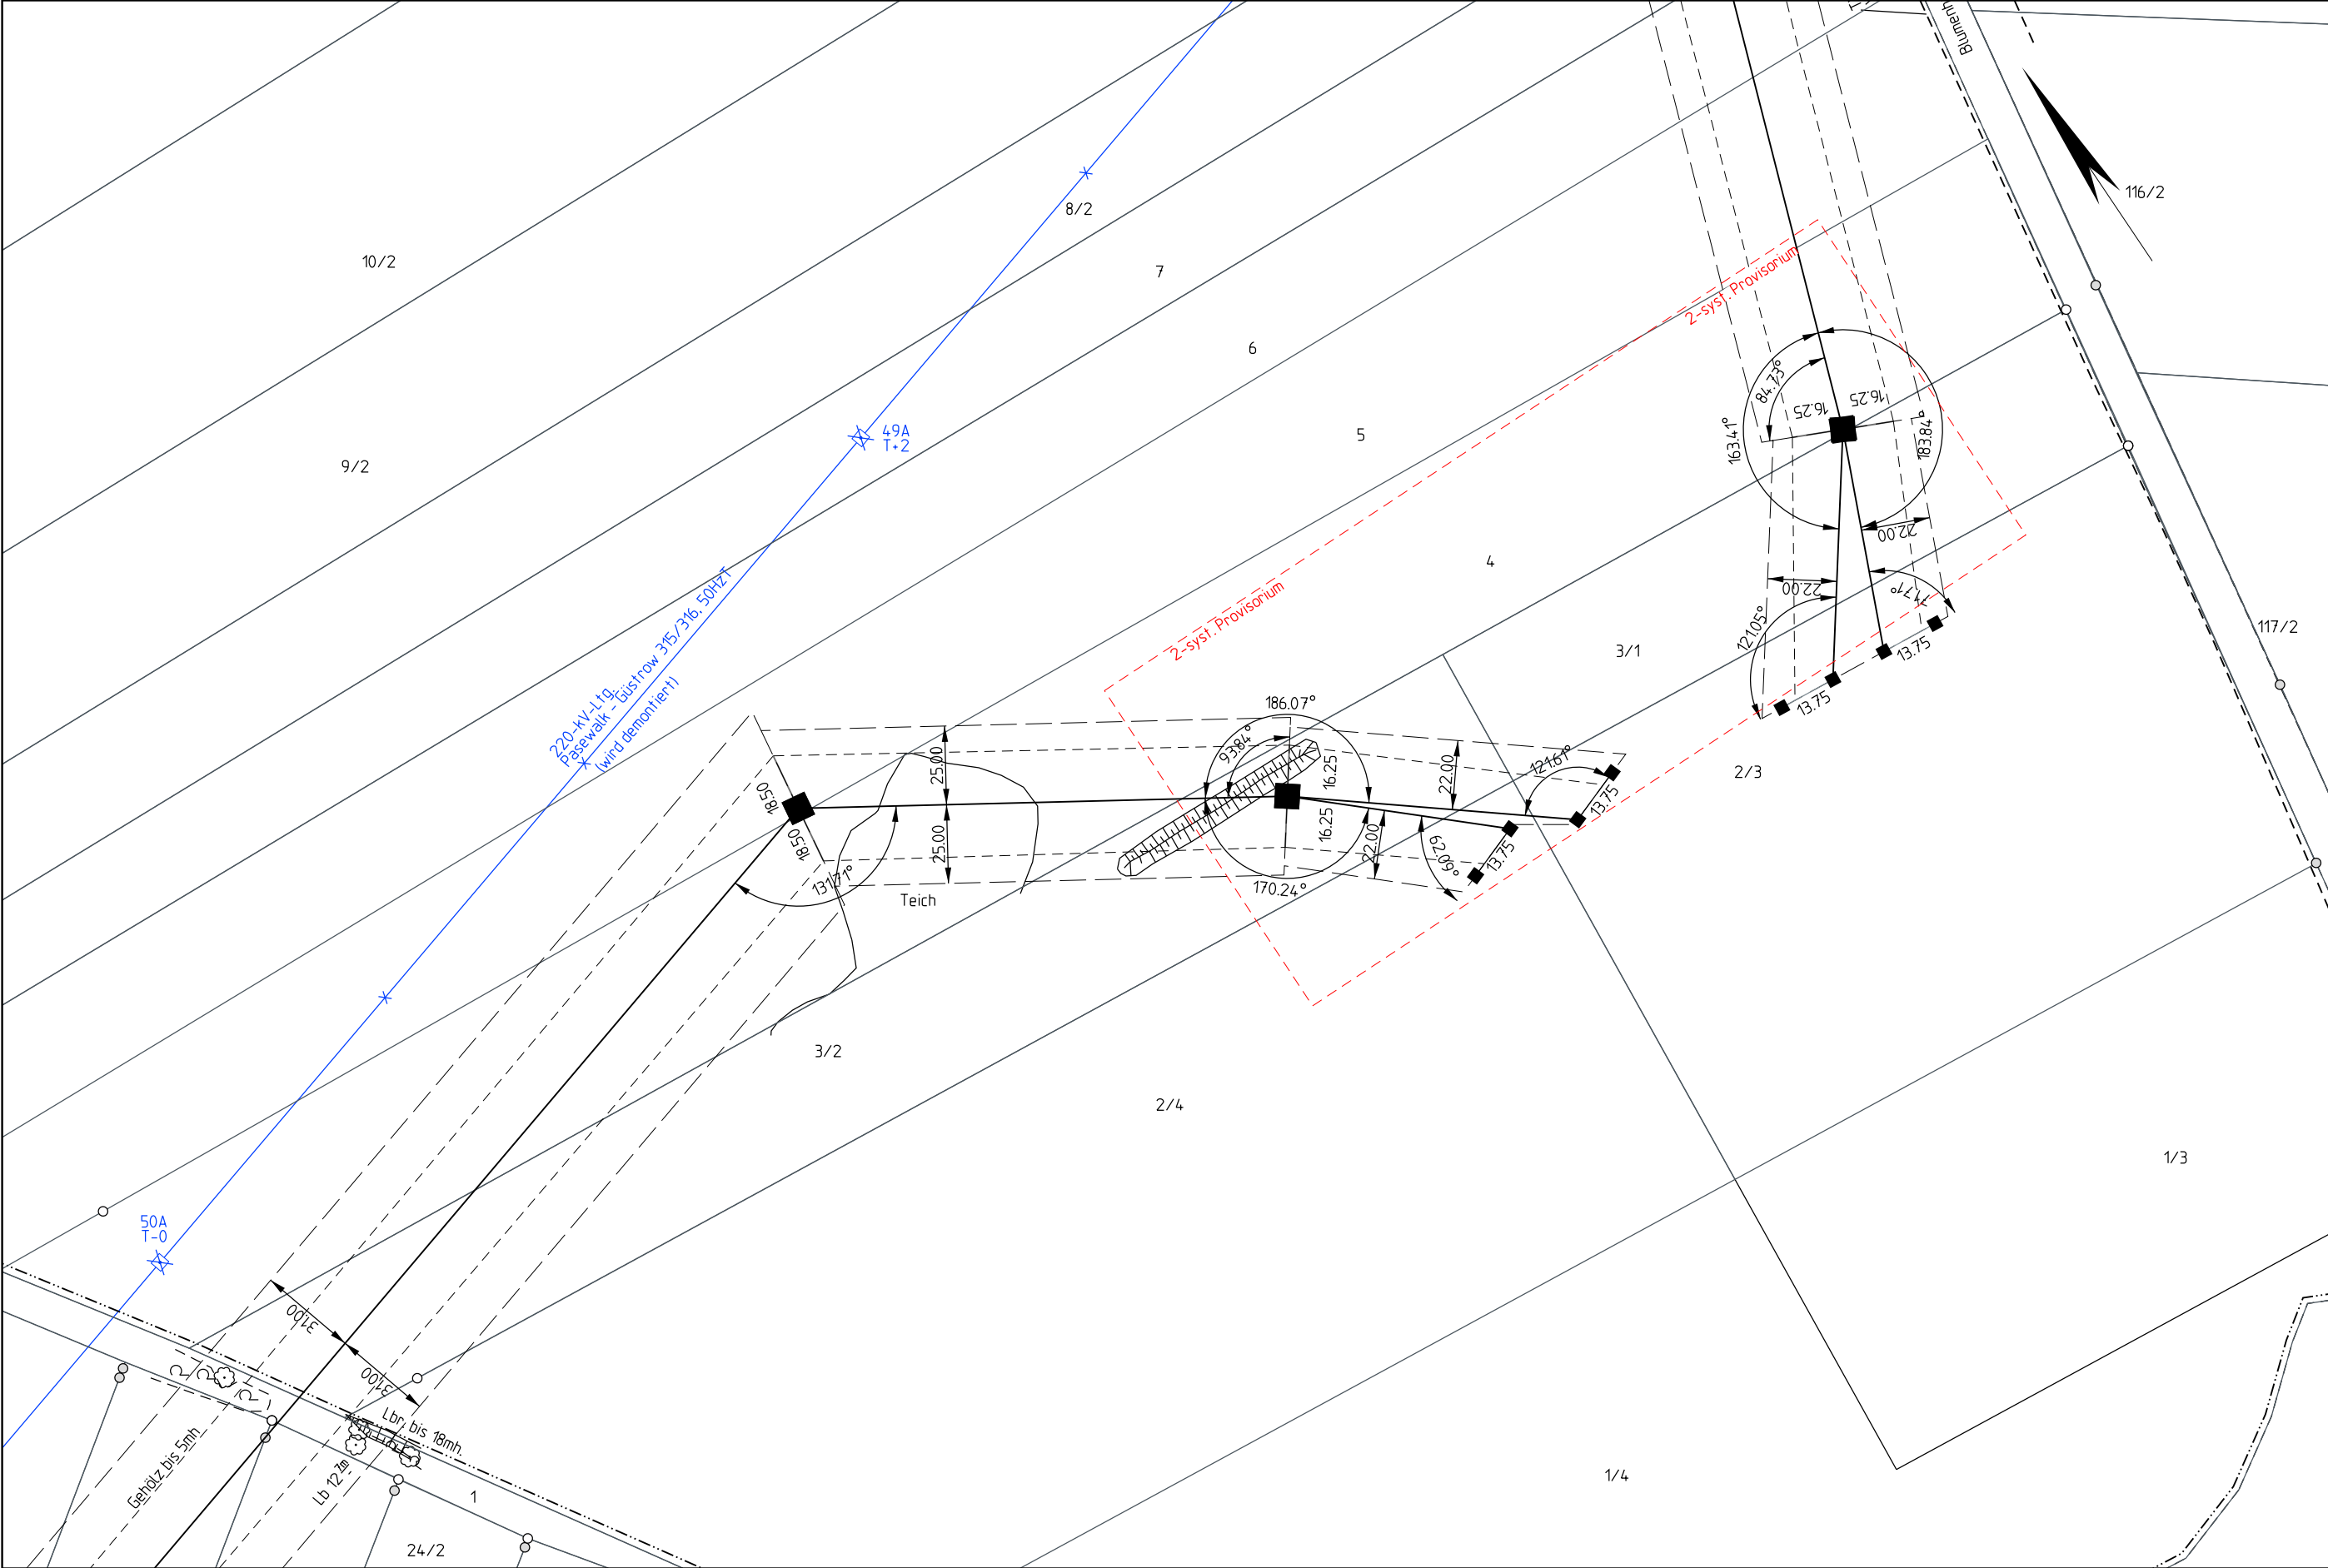

Gemarkung Klein Luckow
Flur 1

Landkreis Vorpommern-Greifswald
Gemeinde Jatznick Gemarkung Groß Spiegelberg Flur 2

Gemarkung Blumenhagen
Flur 1

Planfeststellungsverfahren
Unterlagen nach § 43 EnWG



Netzverstärkung Pasewalk - Güstrow
380-kV-Höchstspannungsleitung Güstrow - Siedenbrünzow -
Iven/West - Pasewalk/Nord - Pasewalk (BBPIG Vorhaben Nr. 53)

Abschnitt:
Iven/West - Pasewalk/Nord - Pasewalk


Titel:
Lageplan M 351 - PPAN

Unterlage: 3.2	Blatt: 57 von 77	Maßstab: 1 : 2.000	Koordinatensystem: ETRS 89 / UTM Zone 33
----------------	------------------	--------------------	---

Legende:

Grenzen :

Staat	== == ==
Land	== ==
Reg.Bez.	==
Kreis	- - -
Stadt/Gem.	- - -
Gemarkung	- - -
Flur	- - -
Flurstück	- - -
Nutzungsartengrenze	- - -
LSG / NSG	- - -
WSG	
Sondergebiete	

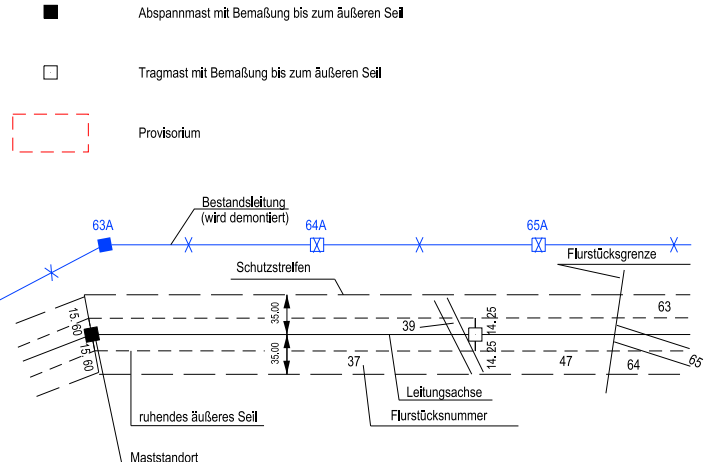

ALKIS: © GeoBasis-DE/LGB 2024, © GeoBasis-DE/MLV 2024

Vorhabensträgerin: 50Hertz Transmission GmbH Heidestraße 2 D-10557 Berlin	Bearbeitung: OMEXOM Hochspannung GmbH An der Marktbrücke 1 D-07554 Korbußen
---	---

Nr.	Änderung	Datum	Name

aufgestellt: Berlin, 31.03.2025 festgestellt nach § 43b EnWG:

A. Deharde

M. Brüning