


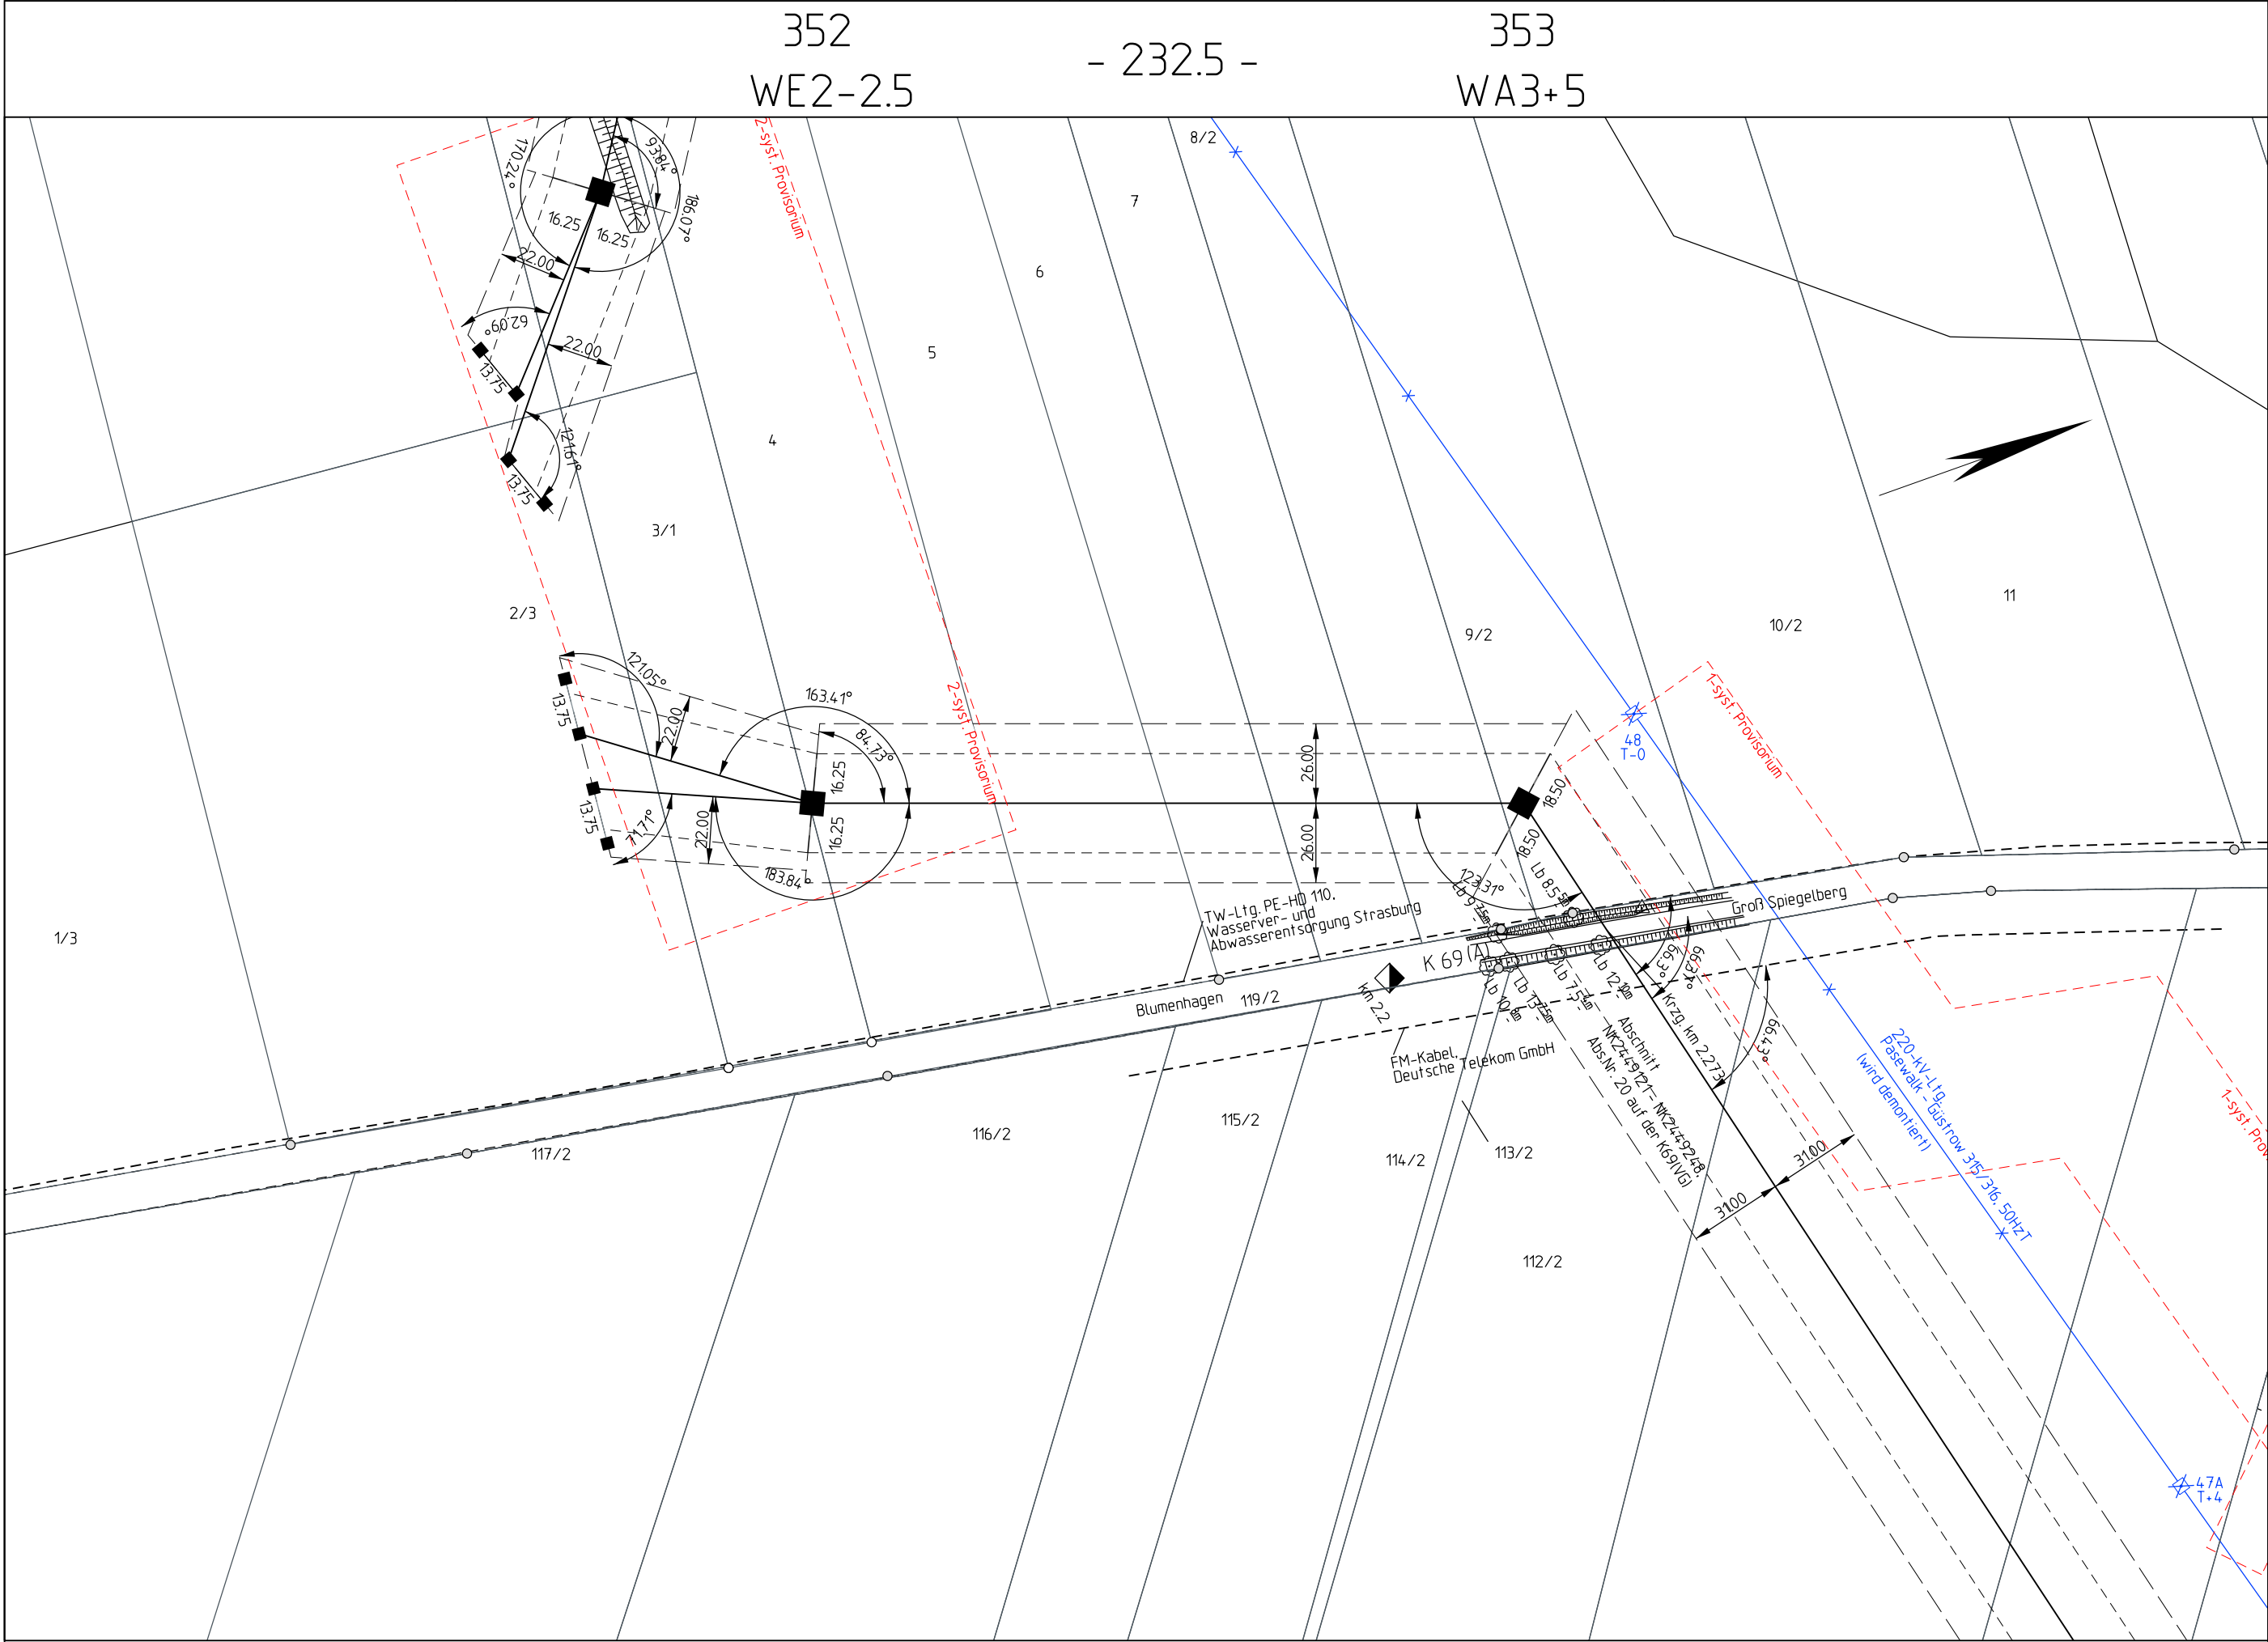

Landkreis Vorpommern-Greifswald Gemeinde Jatznick Gemarkung Groß Spiegelberg Flur 2

Planfeststellungsverfahren
Unterlagen nach § 43 EnWG



Elia Group

Netzverstärkung Pasewalk - Güstrow
380-kV-Höchstspannungsleitung Güstrow - Siedenbrünzow -
Iven/West - Pasewalk/Nord - Pasewalk (BBPIG Vorhaben Nr. 53)

Abschnitt:

Iven/West - Pasewalk/Nord - Pasewalk

Titel:


Lageplan M 352 - M 353

Unterlage: 3.2	Blatt: 59 von 77	Maßstab: 1 : 2.000	Koordinatensystem: ETRS 89 / UTM Zone 33
----------------	------------------	--------------------	---

Legende:

Grenzen :

Staat	== == ==	■	Abspannmast mit Bemaßung bis zum äußeren Seil
Land	== ==	□	Tragmast mit Bemaßung bis zum äußeren Seil
Reg. Bez.	== .== .==		Provisorium
Kreis	- - - . - - - . - - -		
Stadt/ Gem.	- - - . - - - . - - -		
Gemarkung	- - - .. - - - .. - - -		
Flur	- - - - - -		
Flurstück	- - - - - -		
Nutzungsartengrenze	- - - - - - - - - - - - -		
LSG / NSG	- - - - - - - - - - - - -		
WSG			
Sondergebiete	- - - - - - - - - - - - -		

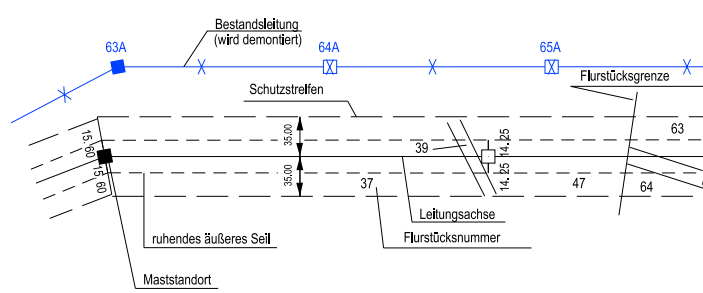


050100150200m

Vorhabensträgerin: 50Hertz Transmission GmbH Heidestraße 2 D-10557 Berlin		Bearbeitung: OMEXOM Hochspannung GmbH An der Marktbrücke 1 D-07554 Korbußen	
---	--	---	--

Nr.	Änderung	Datum	Name

aufgestellt: Berlin, 31.03.2025

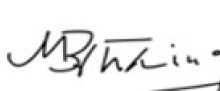

A. Deharde M. Brüning

festgestellt nach § 43b EnWG: