


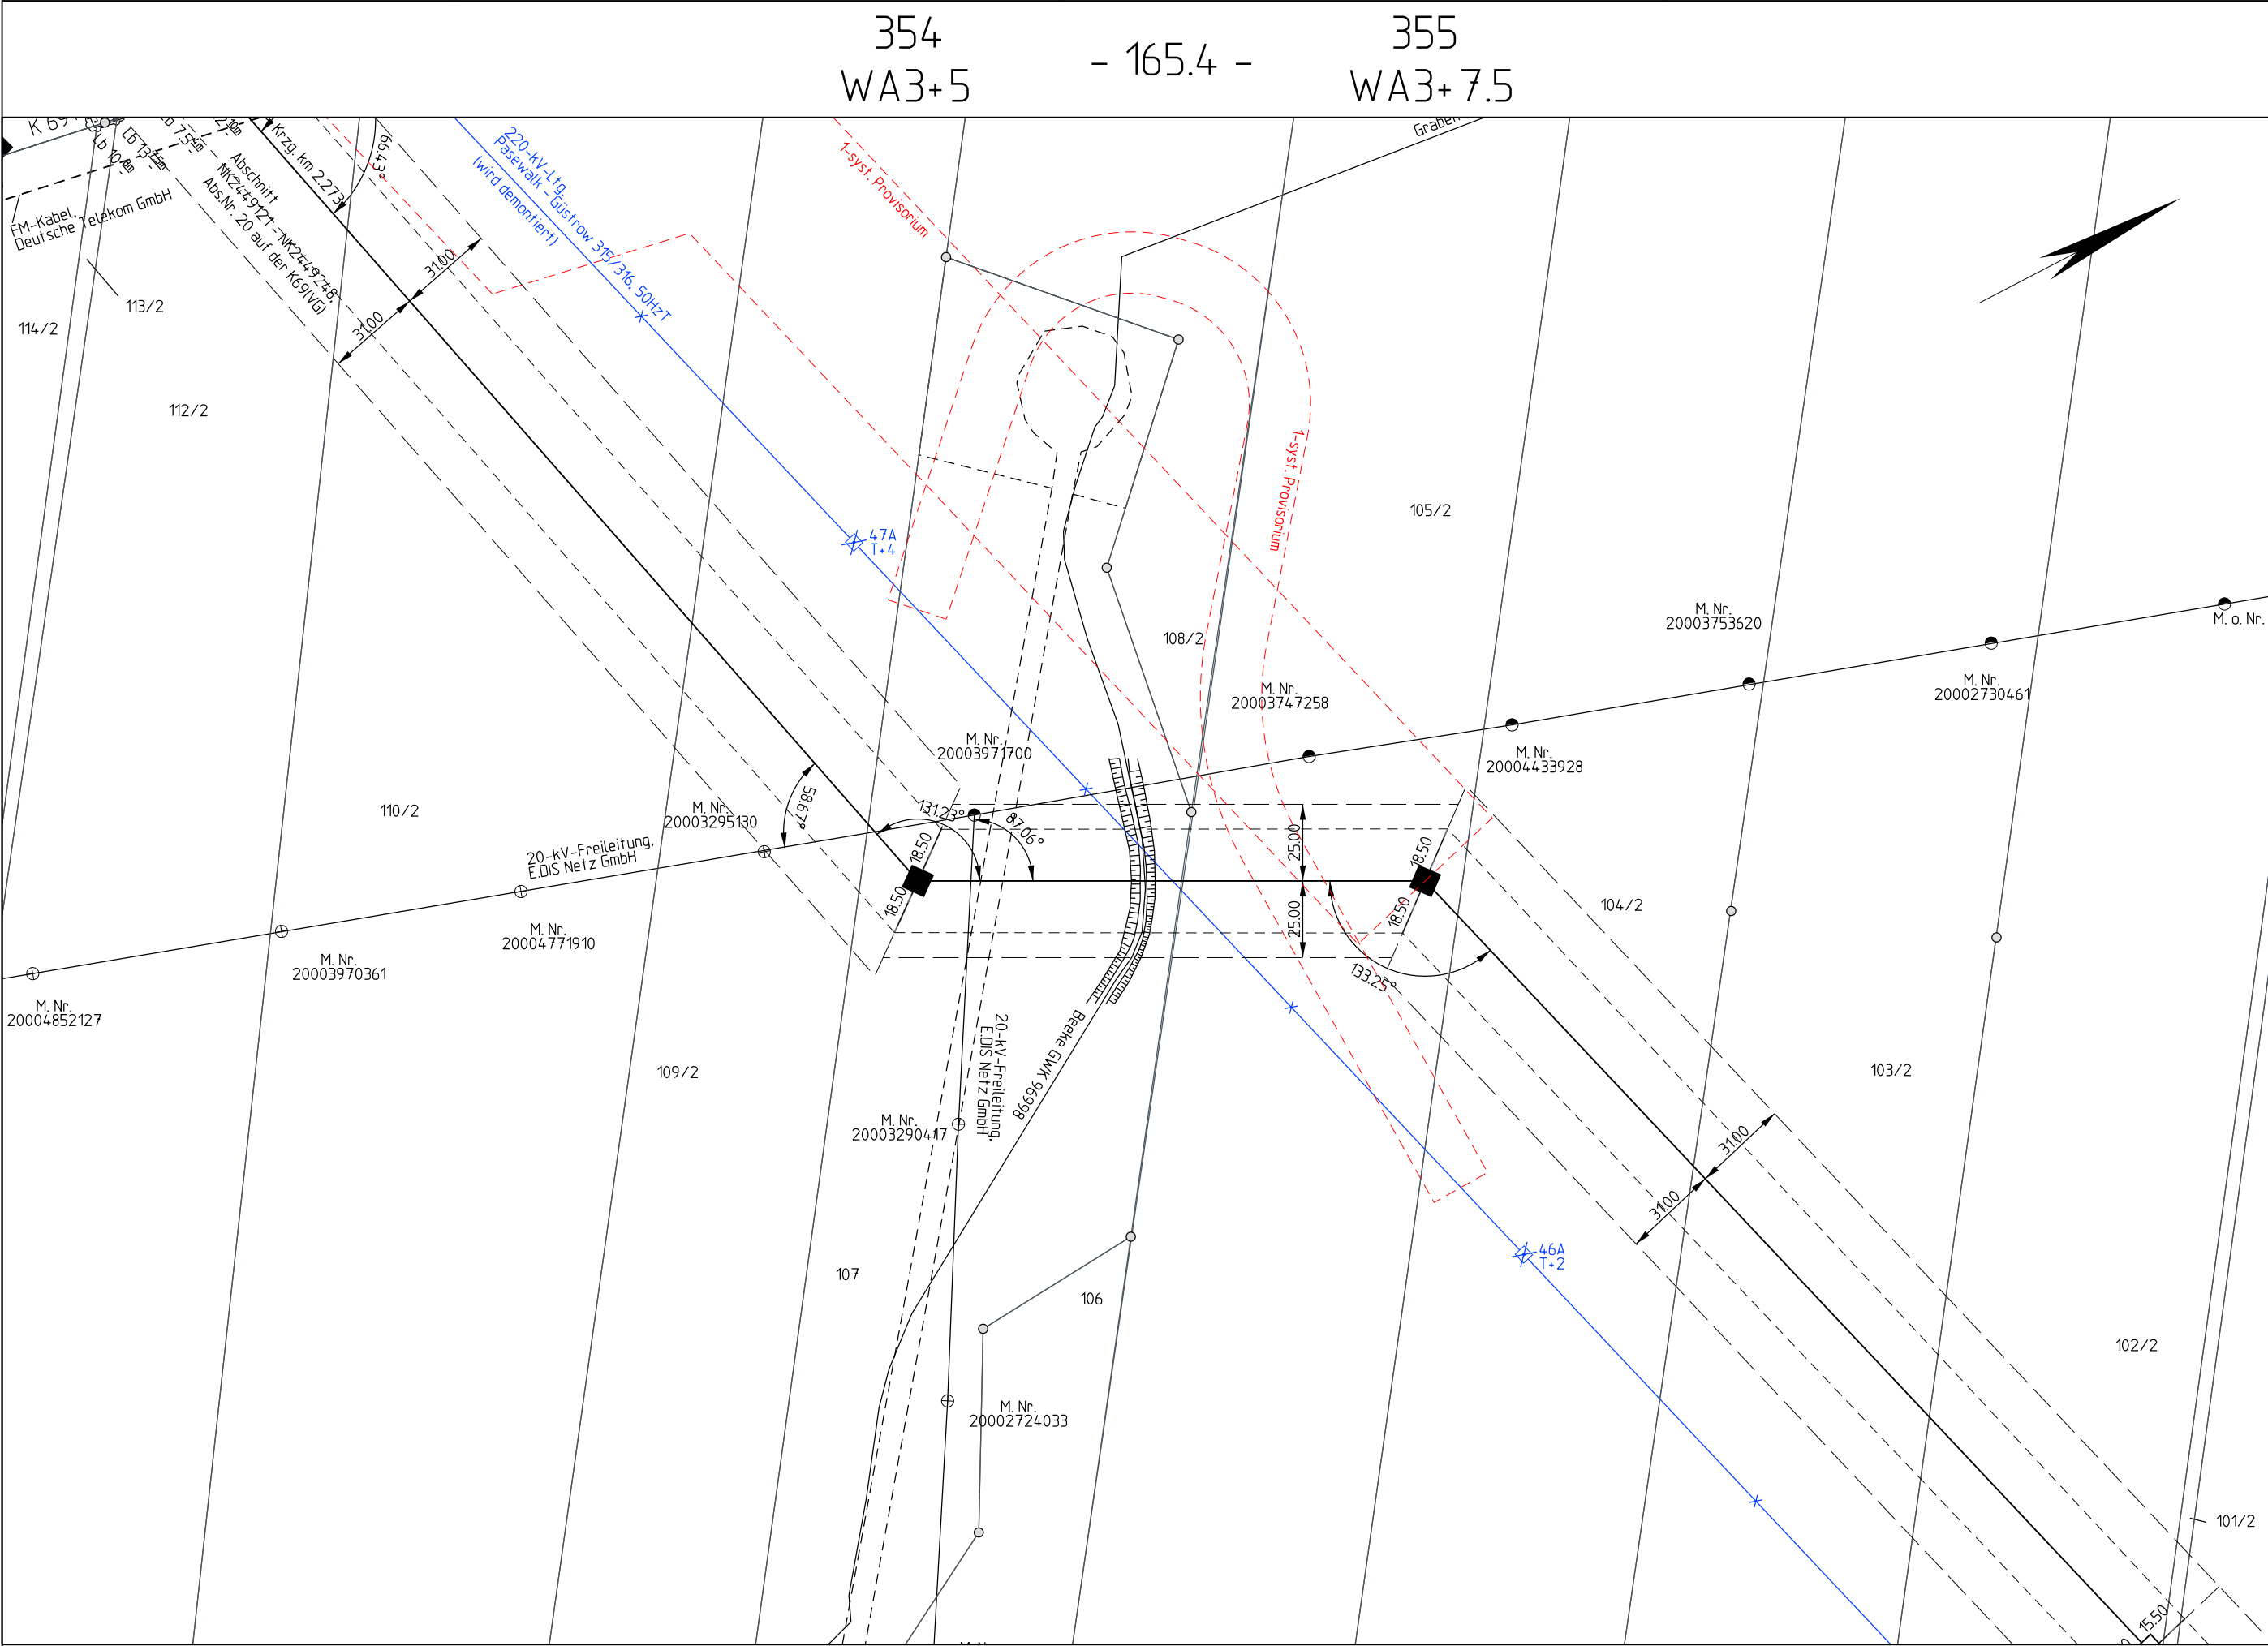

Landkreis Vorpommern-Greifswald Gemeinde Jatznick Gemarkung Groß Spiegelberg Flur 2

Planfeststellungsverfahren
Unterlagen nach § 43 EnWG

Netzverstärkung Pasewalk - Güstrow
380-kV-Höchstspannungsleitung Güstrow - Siedenbrünzow -
Iven/West - Pasewalk/Nord - Pasewalk (BBPIG Vorhaben Nr. 53)

Abschnitt:

Iven/West - Pasewalk/Nord - Pasewalk

Titel:

Lageplan M 354 - M 355

Unterlage: 3.2	Blatt: 61 von 77	Maßstab: 1 : 2.000	Koordinatensystem: ETRS 89 / UTM Zone 33
----------------	------------------	--------------------	---

Legende:

Grenzen :

Staat	=====	■	Abspannmast mit Bemaßung bis zum äußeren Seil
Land	=====	□	Tragmast mit Bemaßung bis zum äußeren Seil
Reg.Bez.	-----		
Kreis	-----		
Stadt/Gem.	-----		
Gemarkung	-----		
Flur	-----		
Flurstück	-----		
Nutzungsartengrenze	-----		
LSG / NSG	-----		
WSG	-----		
Sondergebiete	-----		

Vorhabensträgerin:	50Hertz Transmission GmbH Heidestraße 2 D-10557 Berlin	Bearbeitung:	OMEXOM Hochspannung GmbH An der Marktbrücke 1 D-07554 Korbußen
--------------------	--	--------------	--

Nr.	Änderung	Datum	Name

aufgestellt: Berlin, 31.03.2025

A. Deharde

M. Brüning

festgestellt nach § 43b EnWG: