


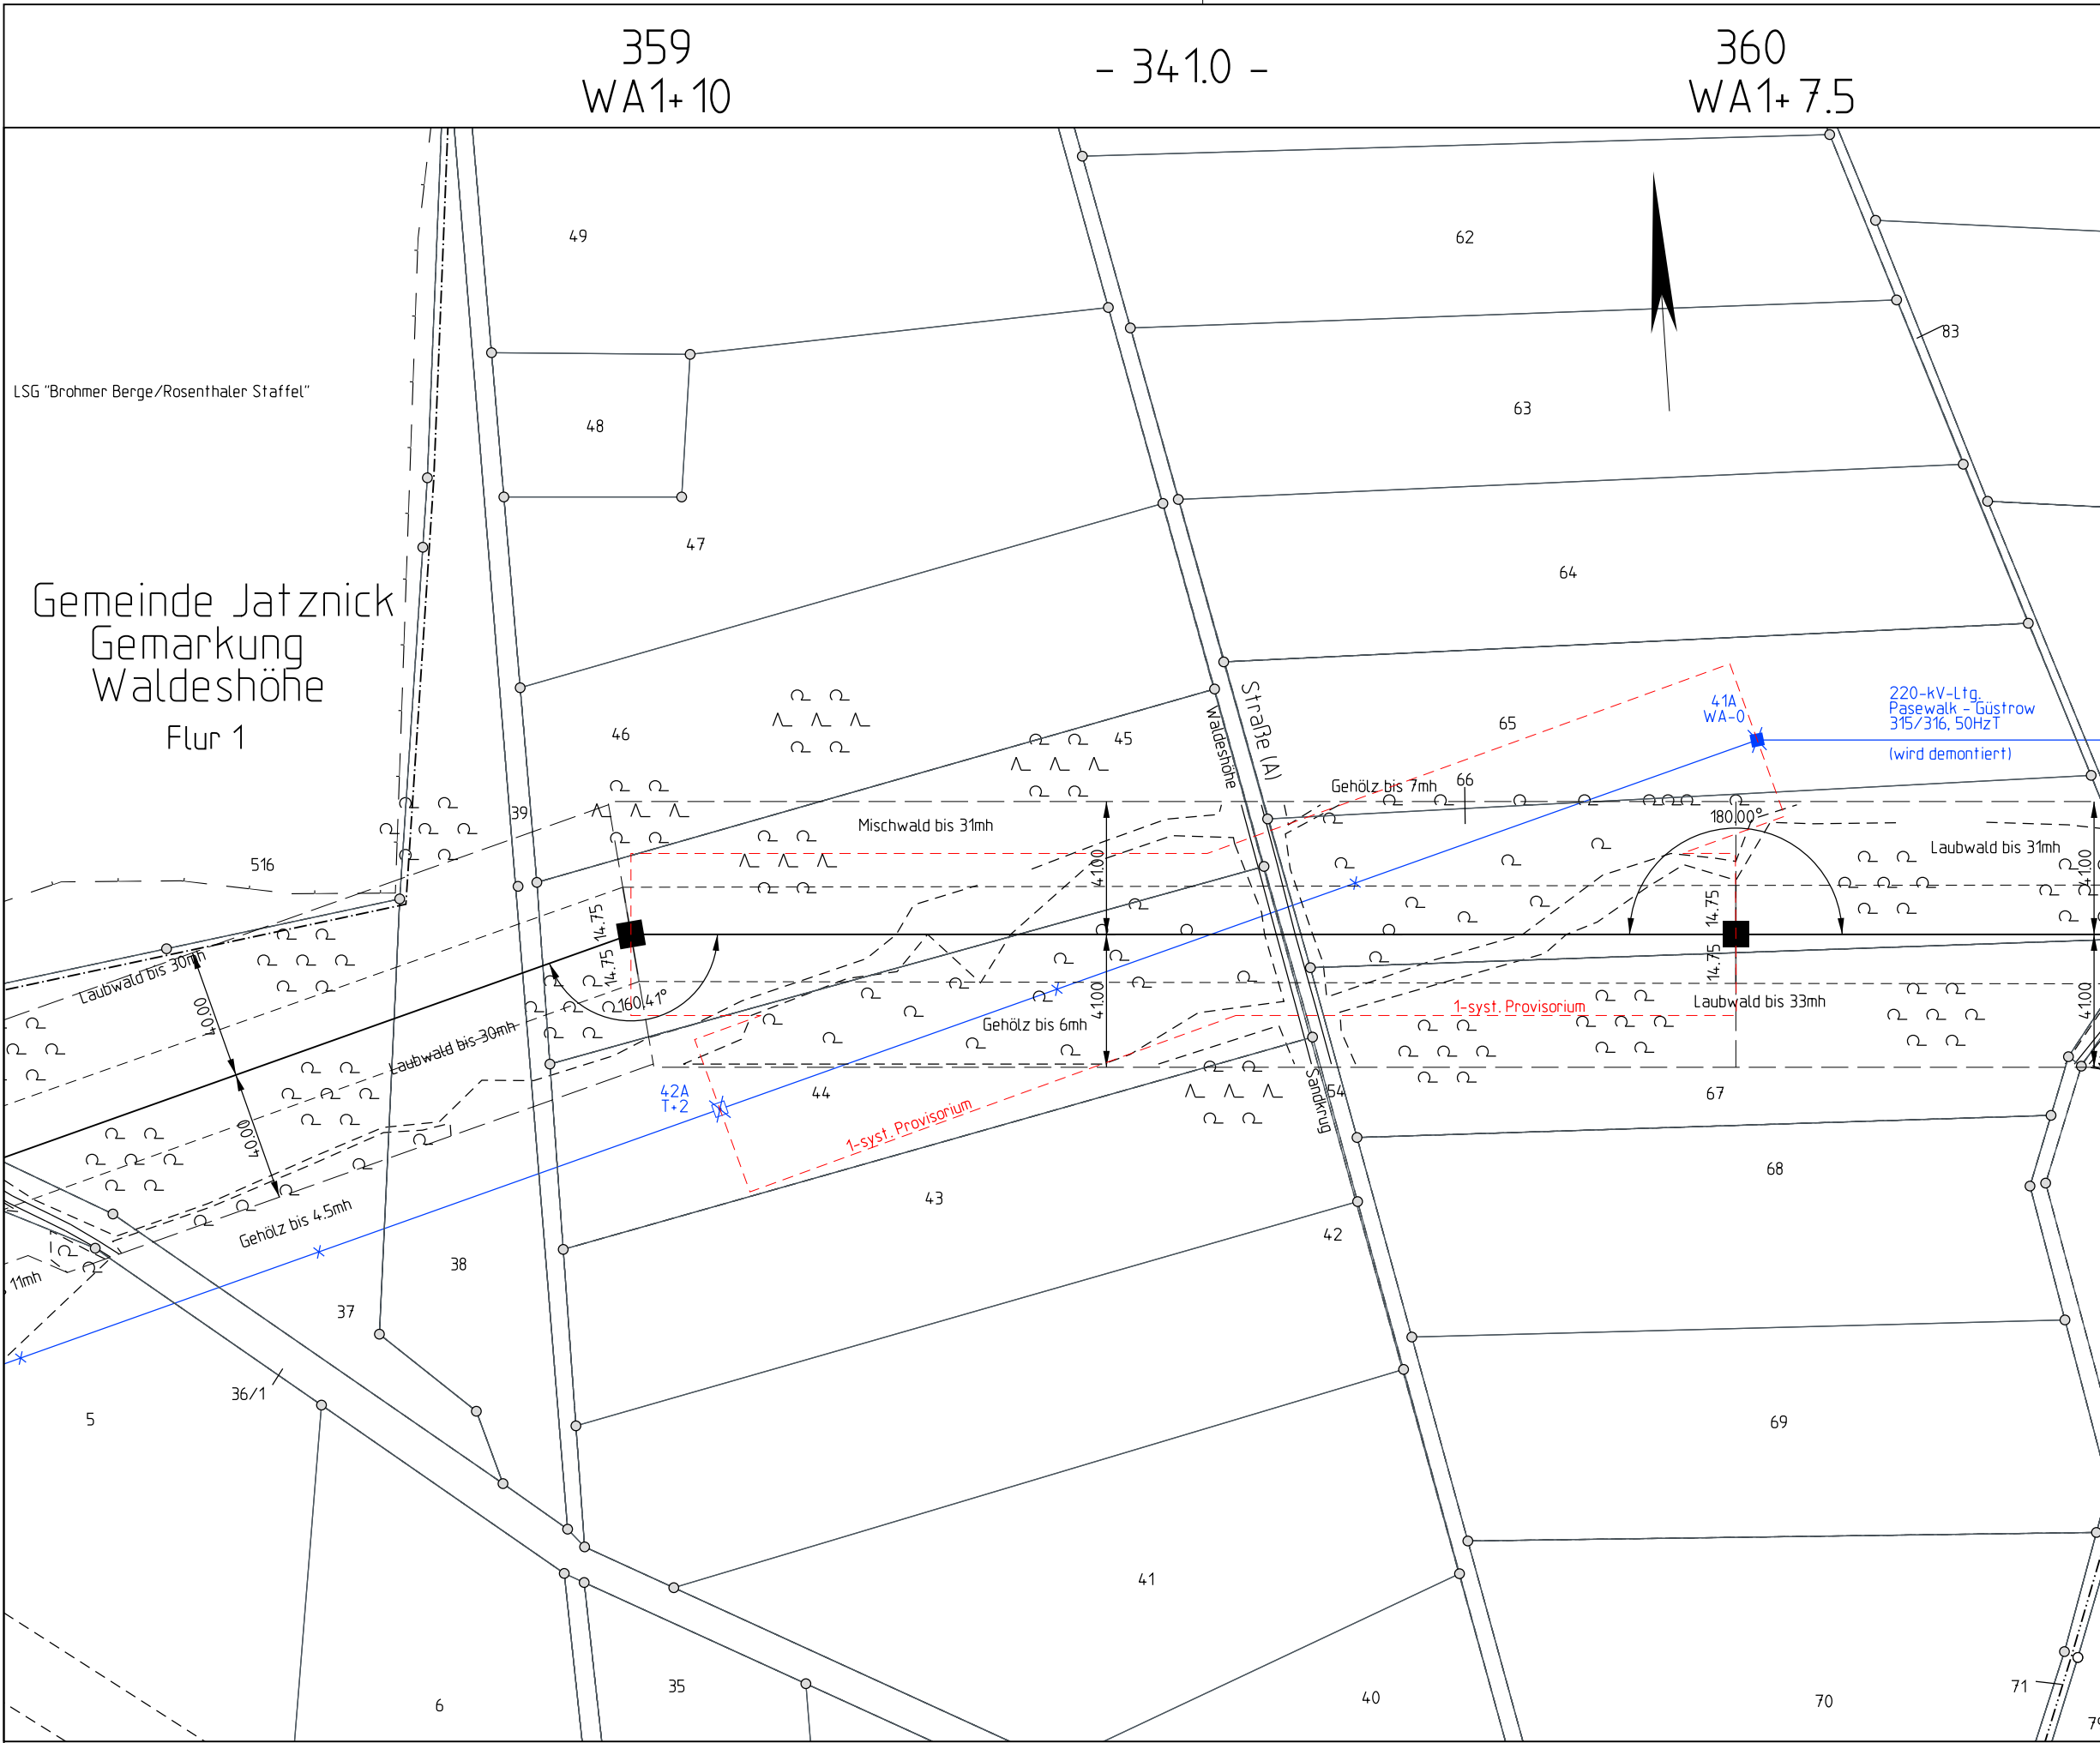

Landkreis Vorpommern-Greifswald Gemeinde Schönwalde Gemarkung Schönwalde Flur 1

Planfeststellungsverfahren
Unterlagen nach § 43 EnWG



Elia Group

Netzverstärkung Pasewalk - Güstrow

380-kV-Höchstspannungsleitung Güstrow - Siedenbrünzow - Iven/West - Pasewalk/Nord - Pasewalk (BBPIG Vorhaben Nr. 53)

Abschnitt:

Iven/West - Pasewalk/Nord - Pasewalk

Titel:

Lageplan M 359 - M 360


Unterlage: 3.2	Blatt: 63 von 77	Maßstab: 1 : 2.000	Koordinatensystem: ETRS 89 / UTM Zone 33
----------------	------------------	--------------------	---

Legende:

Grenzen :

Staat	=====
Land	=====
Reg.Bez.	=====
Kreis	-----
Stadt/Gem.	-----
Gemarkung	-----
Flur	-----
Flurstück	-----
Nutzungsartengrenze	-----
LSG / NSG	-----
WSG	
Sondergebiete	-----

■	Abspannmast mit Bemaßung bis zum äußeren Seil
□	Tragmast mit Bemaßung bis zum äußeren Seil
□	Provisorium

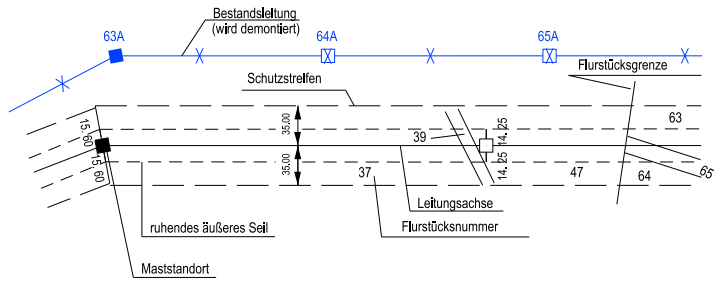

ALKIS: © GeoBasis-DE/LGB 2024,
© GeoBasis-DE/M-V 2024

Vorhabensträgerin: 50Hertz Transmission GmbH
Heidestraße 2
D-10557 Berlin


Bearbeitung: OMEXOM Hochspannung GmbH
An der Marktbrücke 1
D-07554 Korbußen

Nr.	Änderung	Datum	Name

aufgestellt: Berlin, 31.03.2025

festgestellt nach § 43b EnWG:


A. Deharde

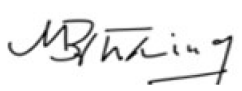
M. Brüning