




Planfeststellungsverfahren

Unterlagen nach § 43 EnWG

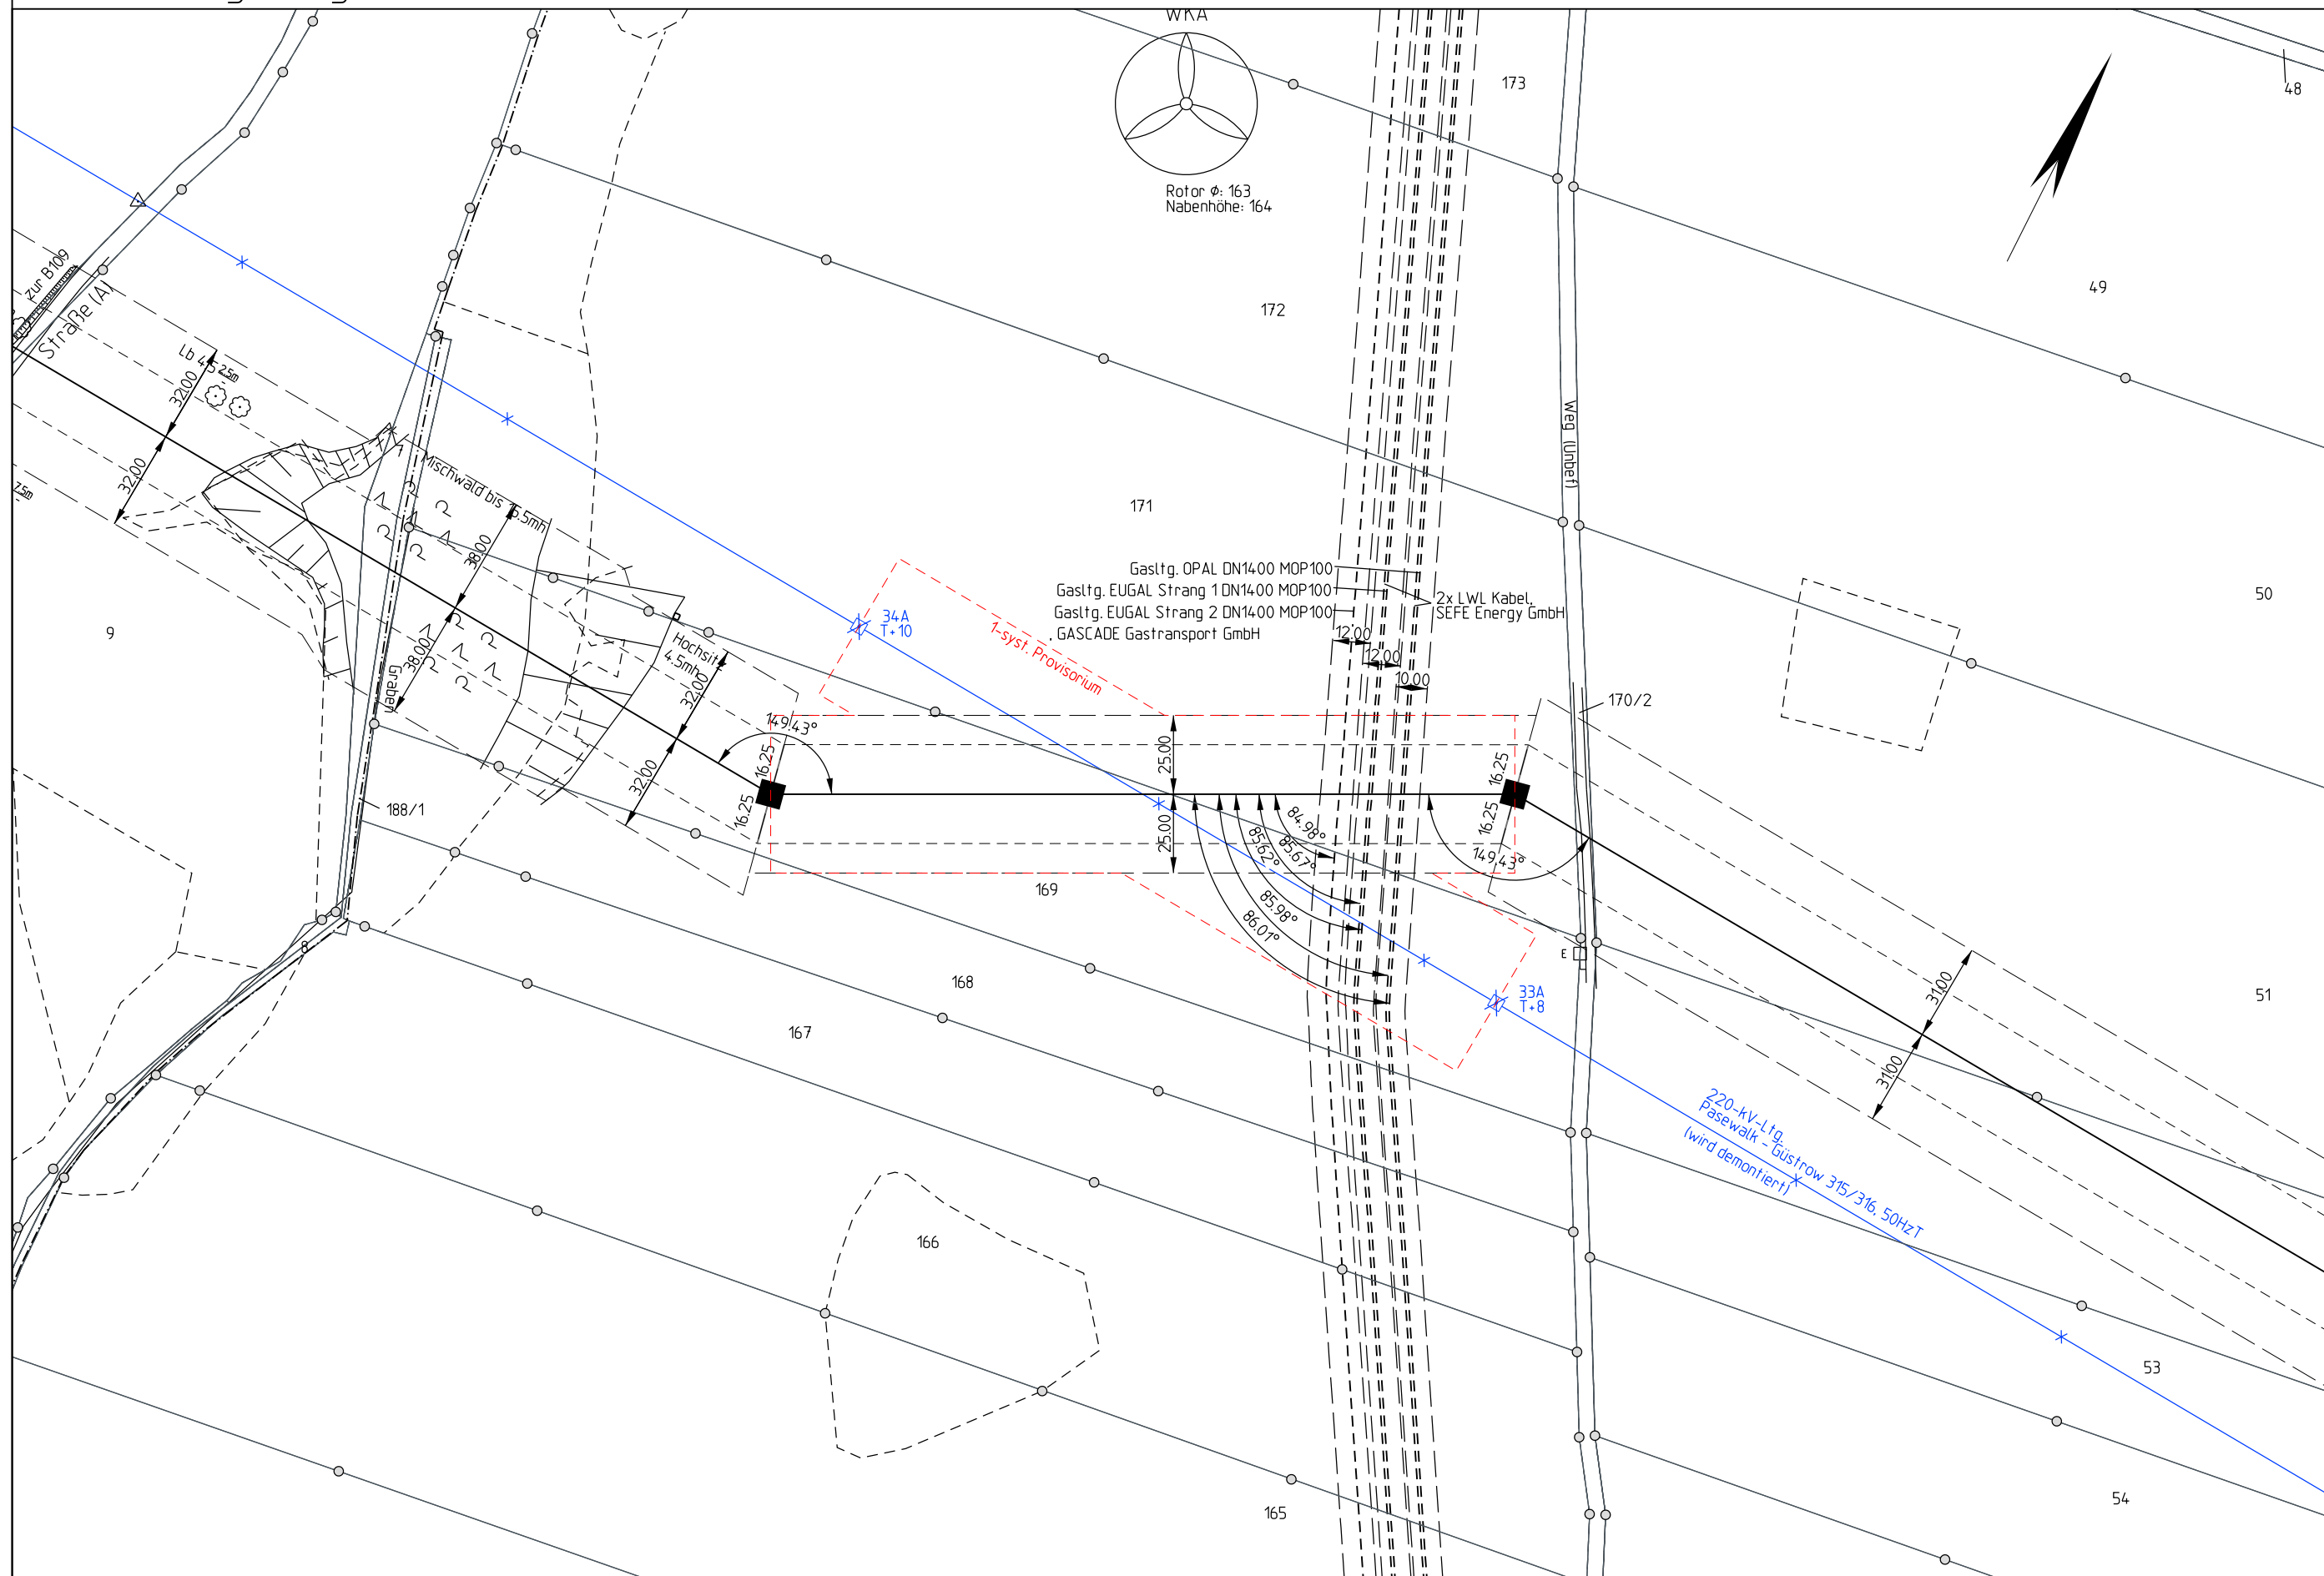

Netzverstärkung Pasewalk - Güstrow

380-kV-Höchstspannungsleitung Güstrow - Siedenbrünzow -
Iven/West - Pasewalk/Nord - Pasewalk (BBPIG Vorhaben Nr. 53)

Abschnitt:

Iven/West - Pasewalk/Nord - Pasewalk

Titel:

Lageplan M 366 - M 367

Underlage: 3.2

Blatt: 66 von 77

Maßstab: 1 : 2.000

Koordinatensystem:
ETRS 89 / UTM Zone 33

Legende:

Grenzen :

Das Diagramm zeigt die räumliche Einheiten in der Statistik der Bundesagentur für Arbeit. Es ist eine Hierarchie von oben nach unten:


- Staat
- Land
- Reg. Bez.
- Kreis
- Stadt/Gem.
- Gemarkung
- Flur
- Flurstück
- Nutzungsartengrenze
- LSG / NSG
- WSG
- Sondergebiete

Jede Ebene ist mit einer horizontalen Linie und einem zentralen Punkt (außer bei Sondergebiete) dargestellt, der die räumliche Ausdehnung und die Position des Punktes anzeigt.

■ Abspannmast mit Bemaßung bis zum äußeren Seil

☐ Tragmast mit Bemaßung bis zum äußeren Seil

Provisorium

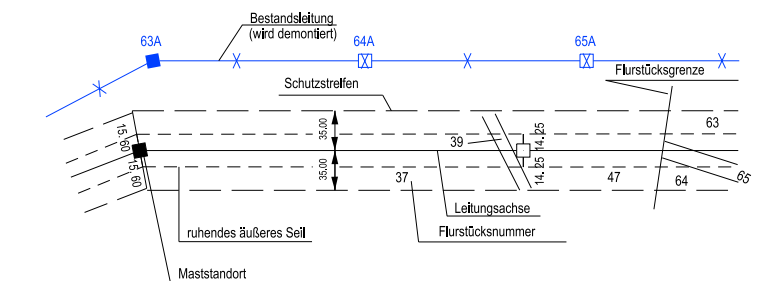

ALKIS: © GeoBasis-DE/LGB 2024.
© GeoBasis-DE/M-V 2024

Vorhabensträgerin: 50Hertz Transmission GmbH
Heidestraße 2
D-10557 Berlin

Bearbeitung:	OMEXOM Hochspannung GmbH An der Marktbrücke 1 D-07554 Korbußen
--------------	--

Nr.	Änderung	Datum	Name

aufgestellt: Berlin, 31.03.2025

festgestellt nach § 43b EnWG:

i A.1 *del*

A. Deharde

MB/HA in.

M. Brüning