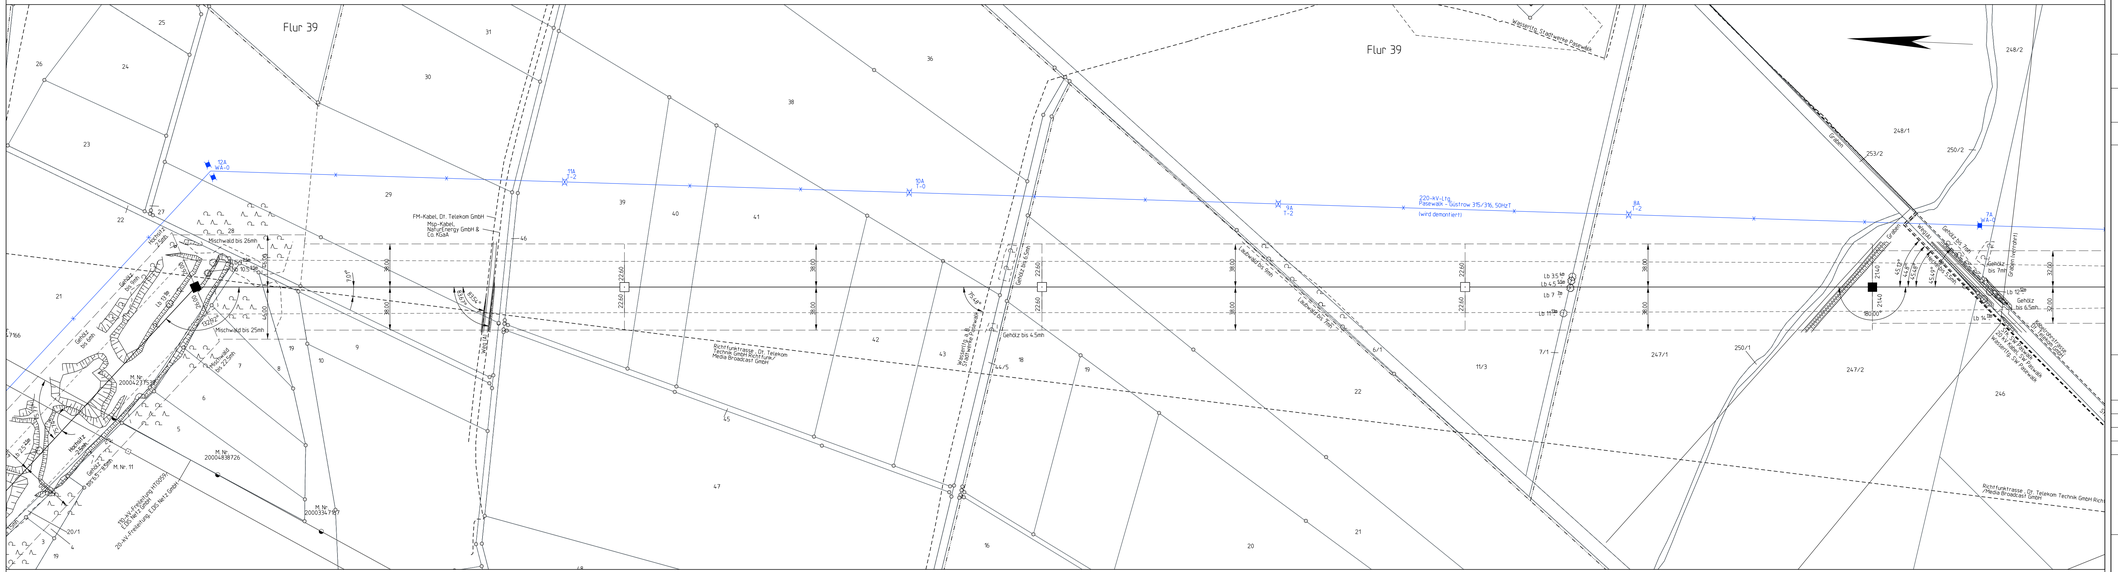
385
WA3+20
- 378.0 -
386
T1+12.5
- 368.0 -
387
T1+10
- 373.0 -
388
T1+10
- 359.0 -
389
WA2S+15
Flur 39
Flur 39
220-kV-Ltg. Pasewalk - Güstrow 3fS/3fk, 50HzT (wird demontiert)
FM-Kabel_Dt. Telekom GmbH
Mog-Kabel_
Mog-Kabel_
Deutsche Telekom Technik GmbH Richtfunktrasse
Richtfunktrasse_Dt. Telekom Technik GmbH
Richtfunktrasse_Dt. Telekom Technik GmbH
Richtfunktrasse_Dt. Telekom Technik GmbH