


PPAS
Portal 1/2

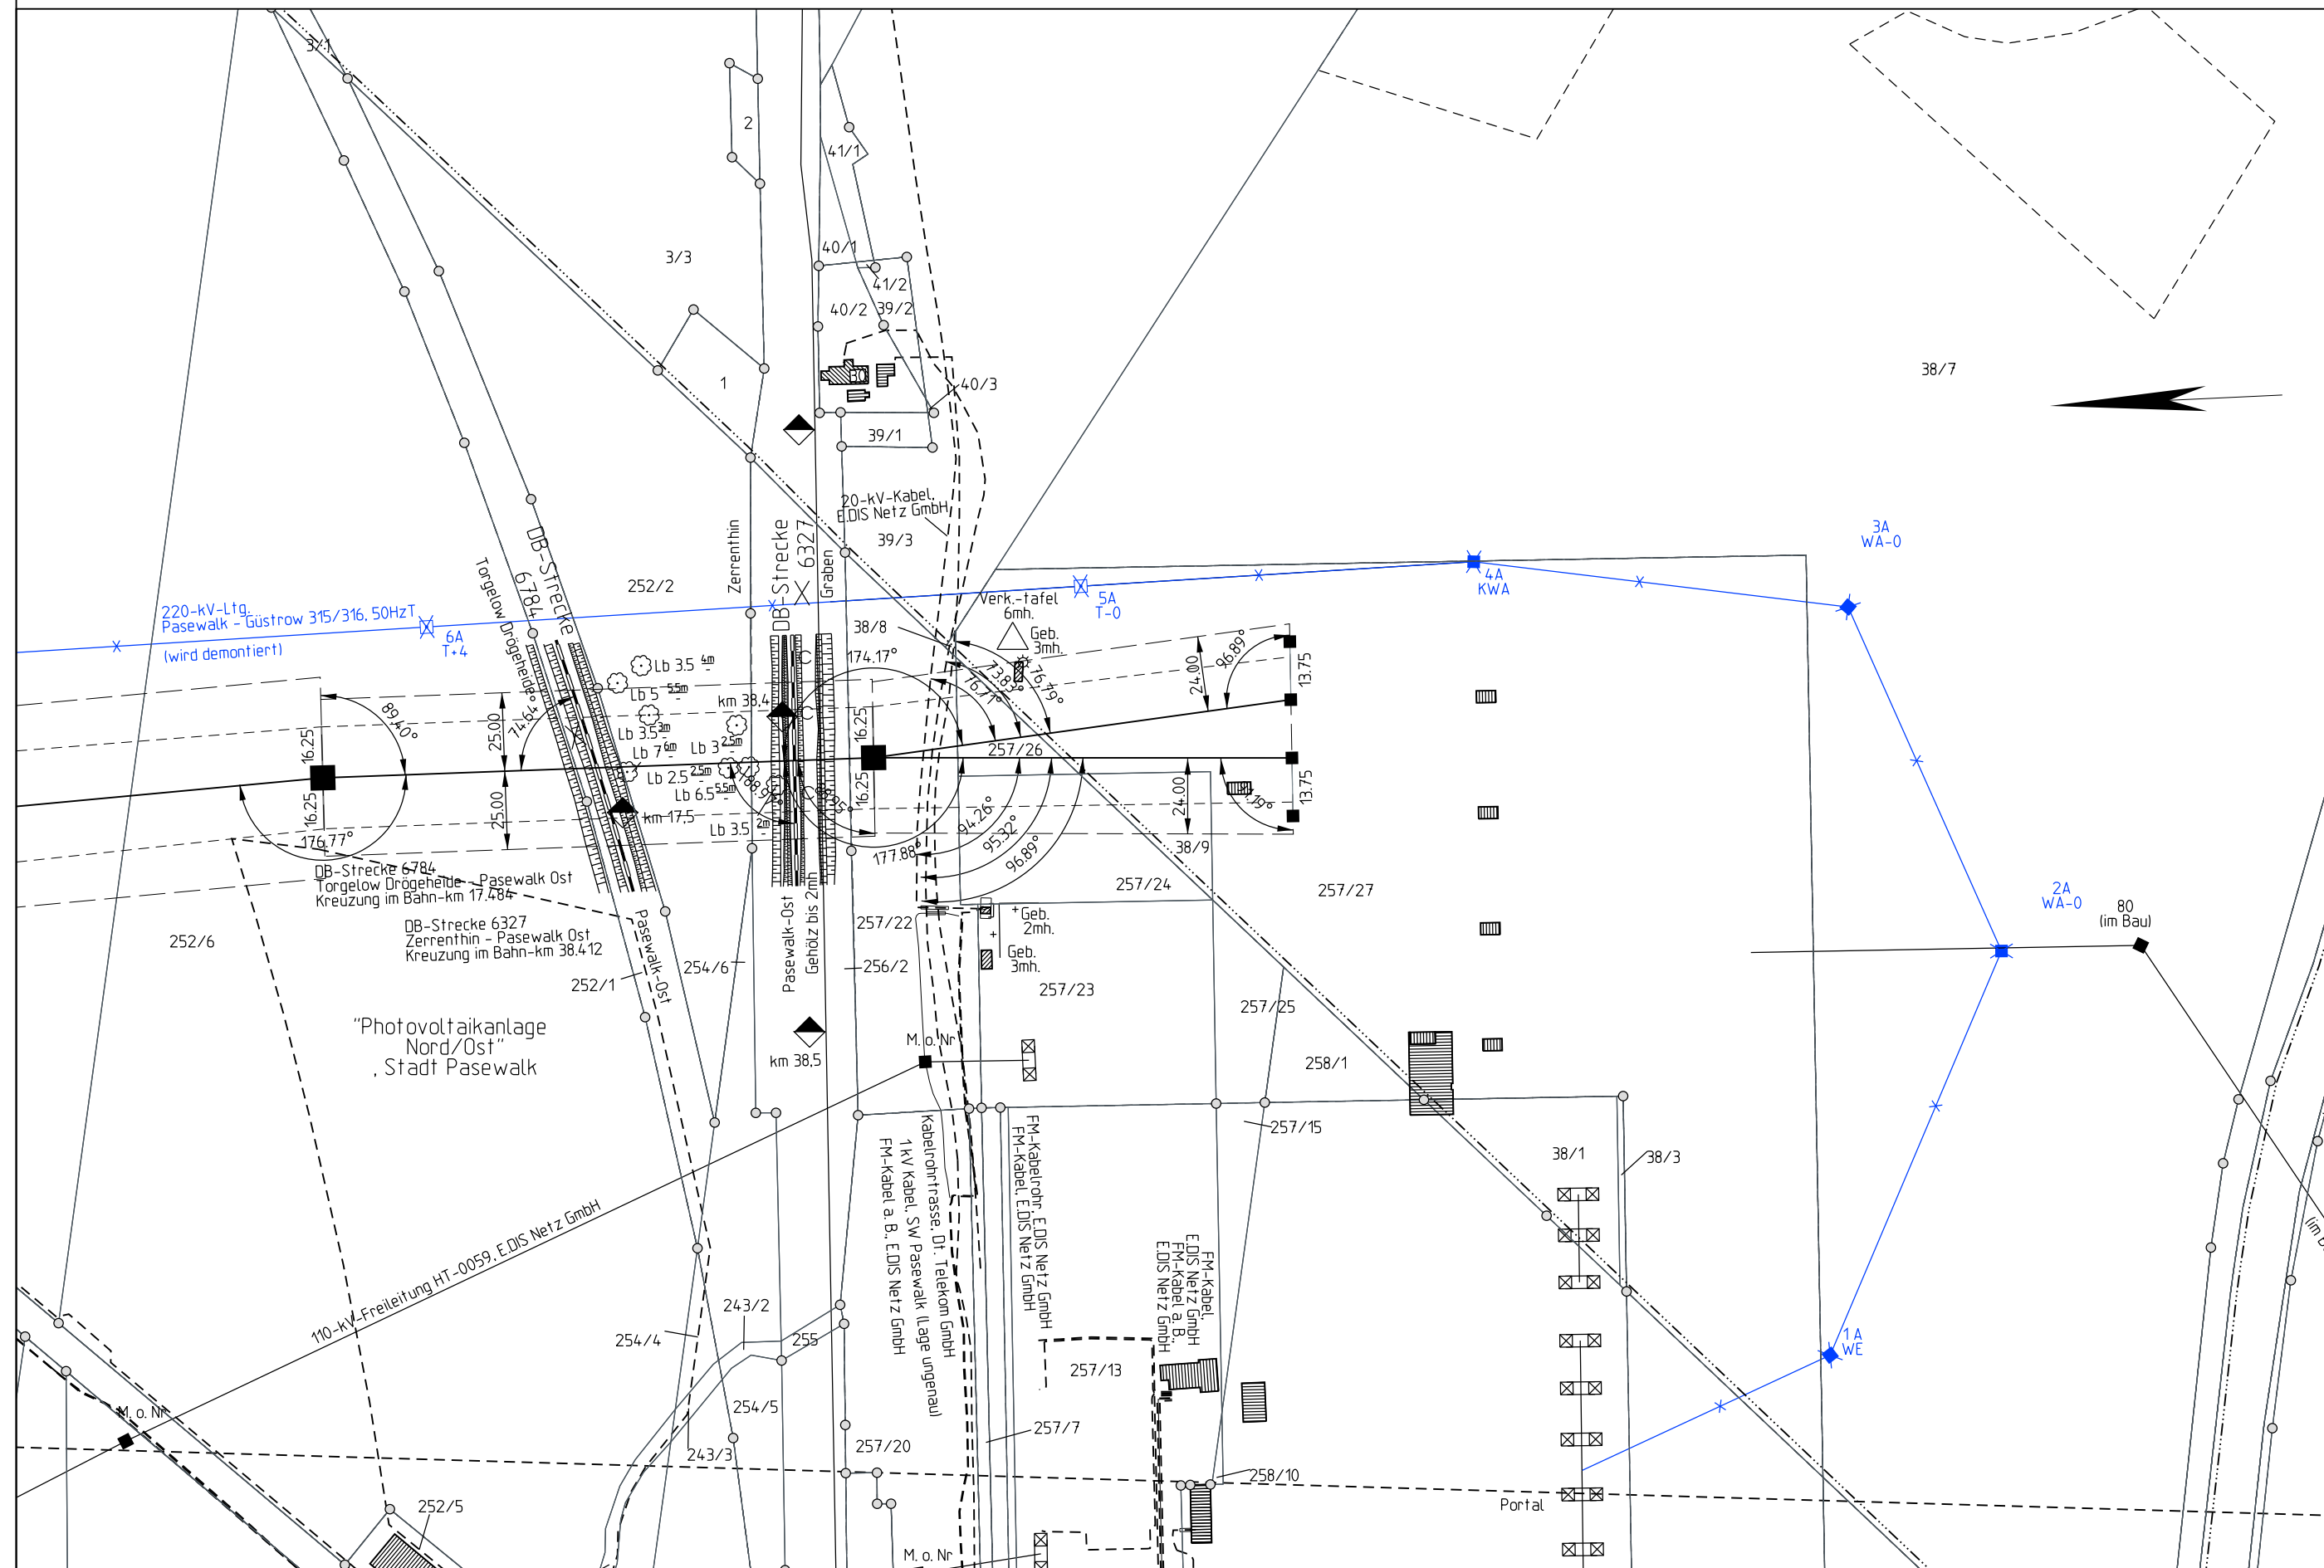

Landkreis Vorpommern-Greifswald Stadt Pasewalk Gemarkung Pasewalk Flur 41 Flur 13

Planfeststellungsverfahren

Unterlagen nach § 43 EnWG



Netzverstärkung Pasewalk - Güstrow

380-kV-Höchstspannungsleitung Güstrow - Siedenbrünzow -
Iven/West - Pasewalk/Nord - Pasewalk (BBPIG Vorhaben Nr. 53)

Abschnitt:

Iven/West - Pasewalk/Nord - Pasewalk

Titel:

Lageplan M 391 - PPAS

Unterlage: 3.2

Blatt: 77 von 77

Maßstab: 1 : 2.000

Koordinatensystem:
ETRS 89 / UTM Zone 33

Legende:


Grenzen :

[illegible]

■ Abspannmast mit Bemaßung bis zum äußeren Seil

☐ Tragmast mit Bemaßung bis zum äußeren Seil

— — — — —

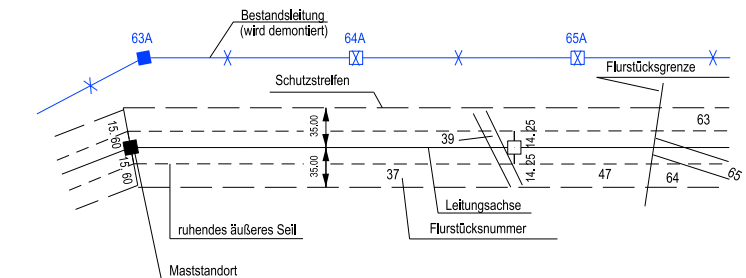

ALKIS: © GeoBasis-DE/LGB 2024,
© GeoBasis-DE/M-V 2024

Vorhabensträgerin: 50Hertz Transmission GmbH
Heidestraße 2
D-10557 Berlin

Bearbeitung:	OMEXOM Hochspannung GmbH An der Marktbrücke 1 D-07554 Korbußen
--------------	--

Nr.	Änderung	Datum	Name

aufgestellt: Berlin, 31.03.2025

festgestellt nach § 43b EnWG:

i A.1 d d d

A. Deharde

Nothing

M. Brüning