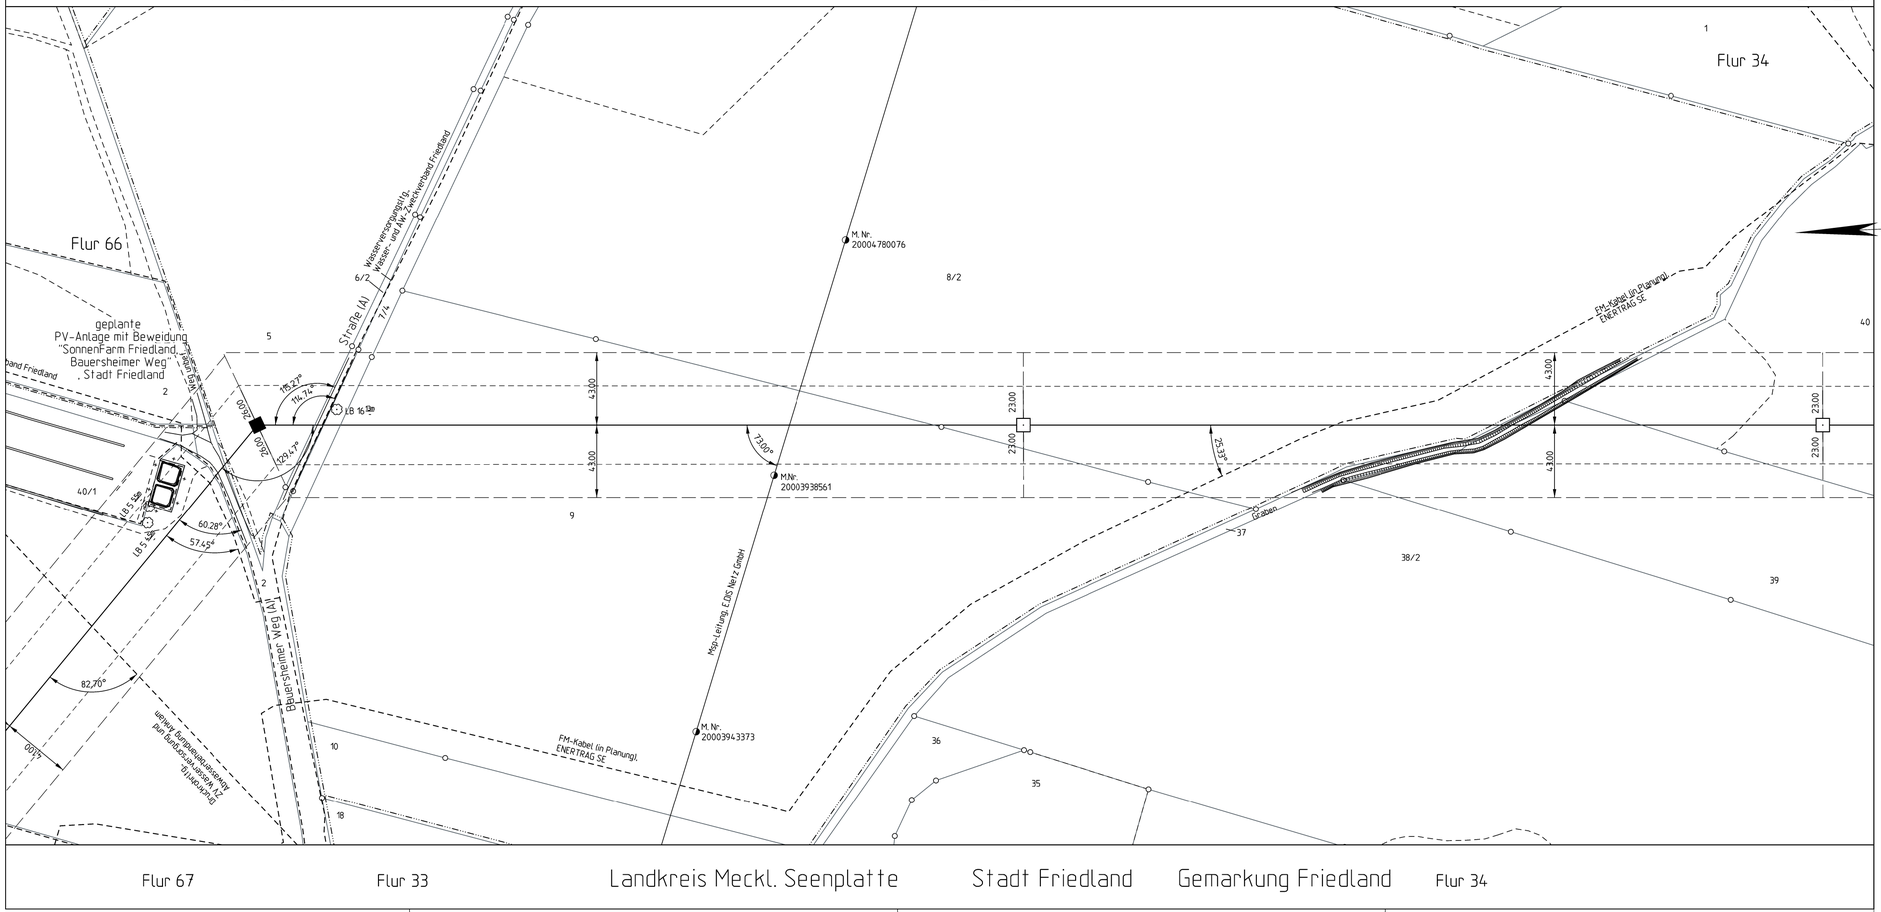
47
WA3+10
- 455.0 -
48
T2+15
- 475.0 -
49
T2+12.5
Flur 66
Flur 34
geplante
PV-Anlage mit Beweidung
"SonnenFarm Friedland"
Bauersheimer Weg"
, Stadt Friedland
Straße (A)
Wasserversorgungsanl.
Wasser- und Abw.-Zweckverband Friedland
Bauersheimer Weg (A)
M. Nr.
20004780076
M.Nr.
20003938561
M.Nr.
20003943373
Mspr-Leitung, EDIS Netz GmbH
FM-Kabel (in Planung),
ENERTRAG SE
FM-Kabel (in Planung),
ENERTRAG SE
weitere Kommunikationsanlagen
auf Kundenstation
"Bauersheimer Weg"
4300
2300
2300
2300
4300
4300
2300
72,00°
25,33°
82,70°
60,28°
57,45°
129,47°
116,74°
115,27°
18,54m
18,54m
18,54m