

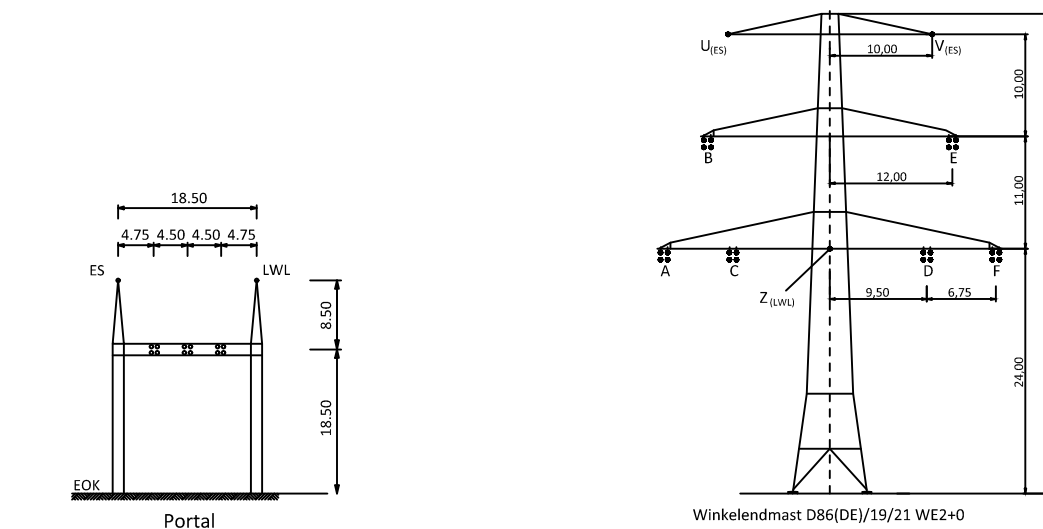
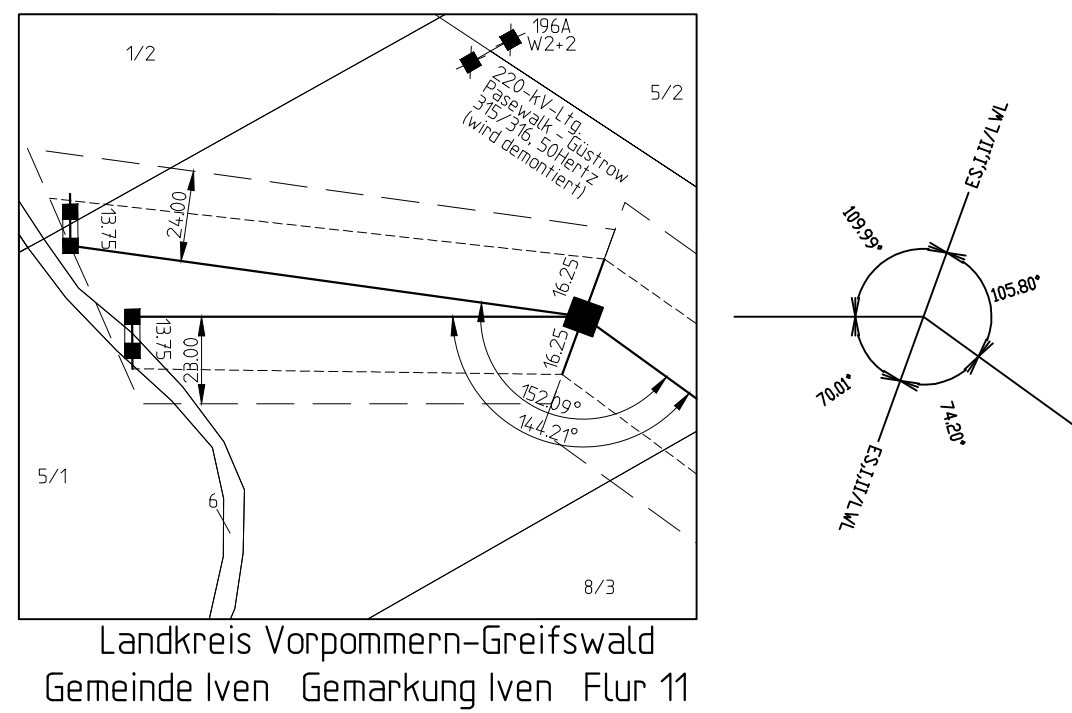
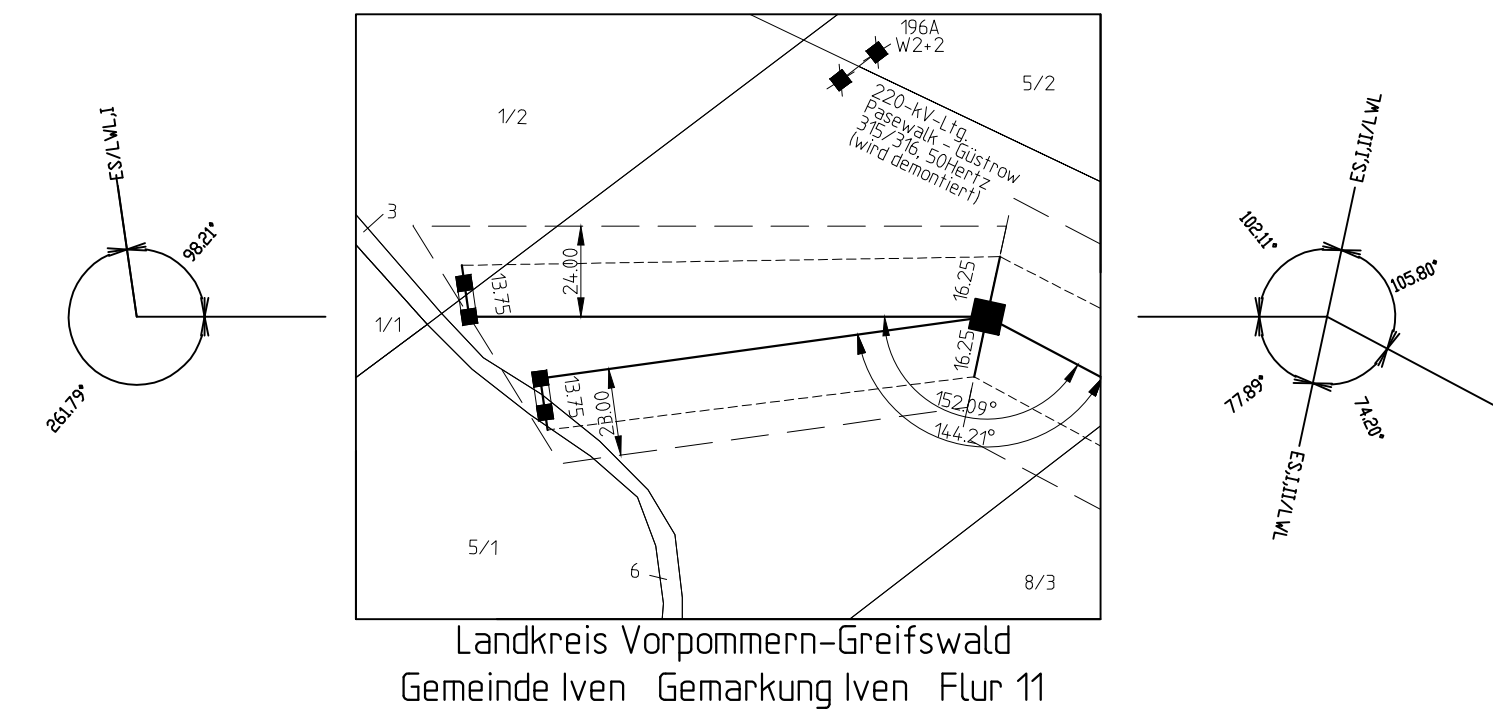
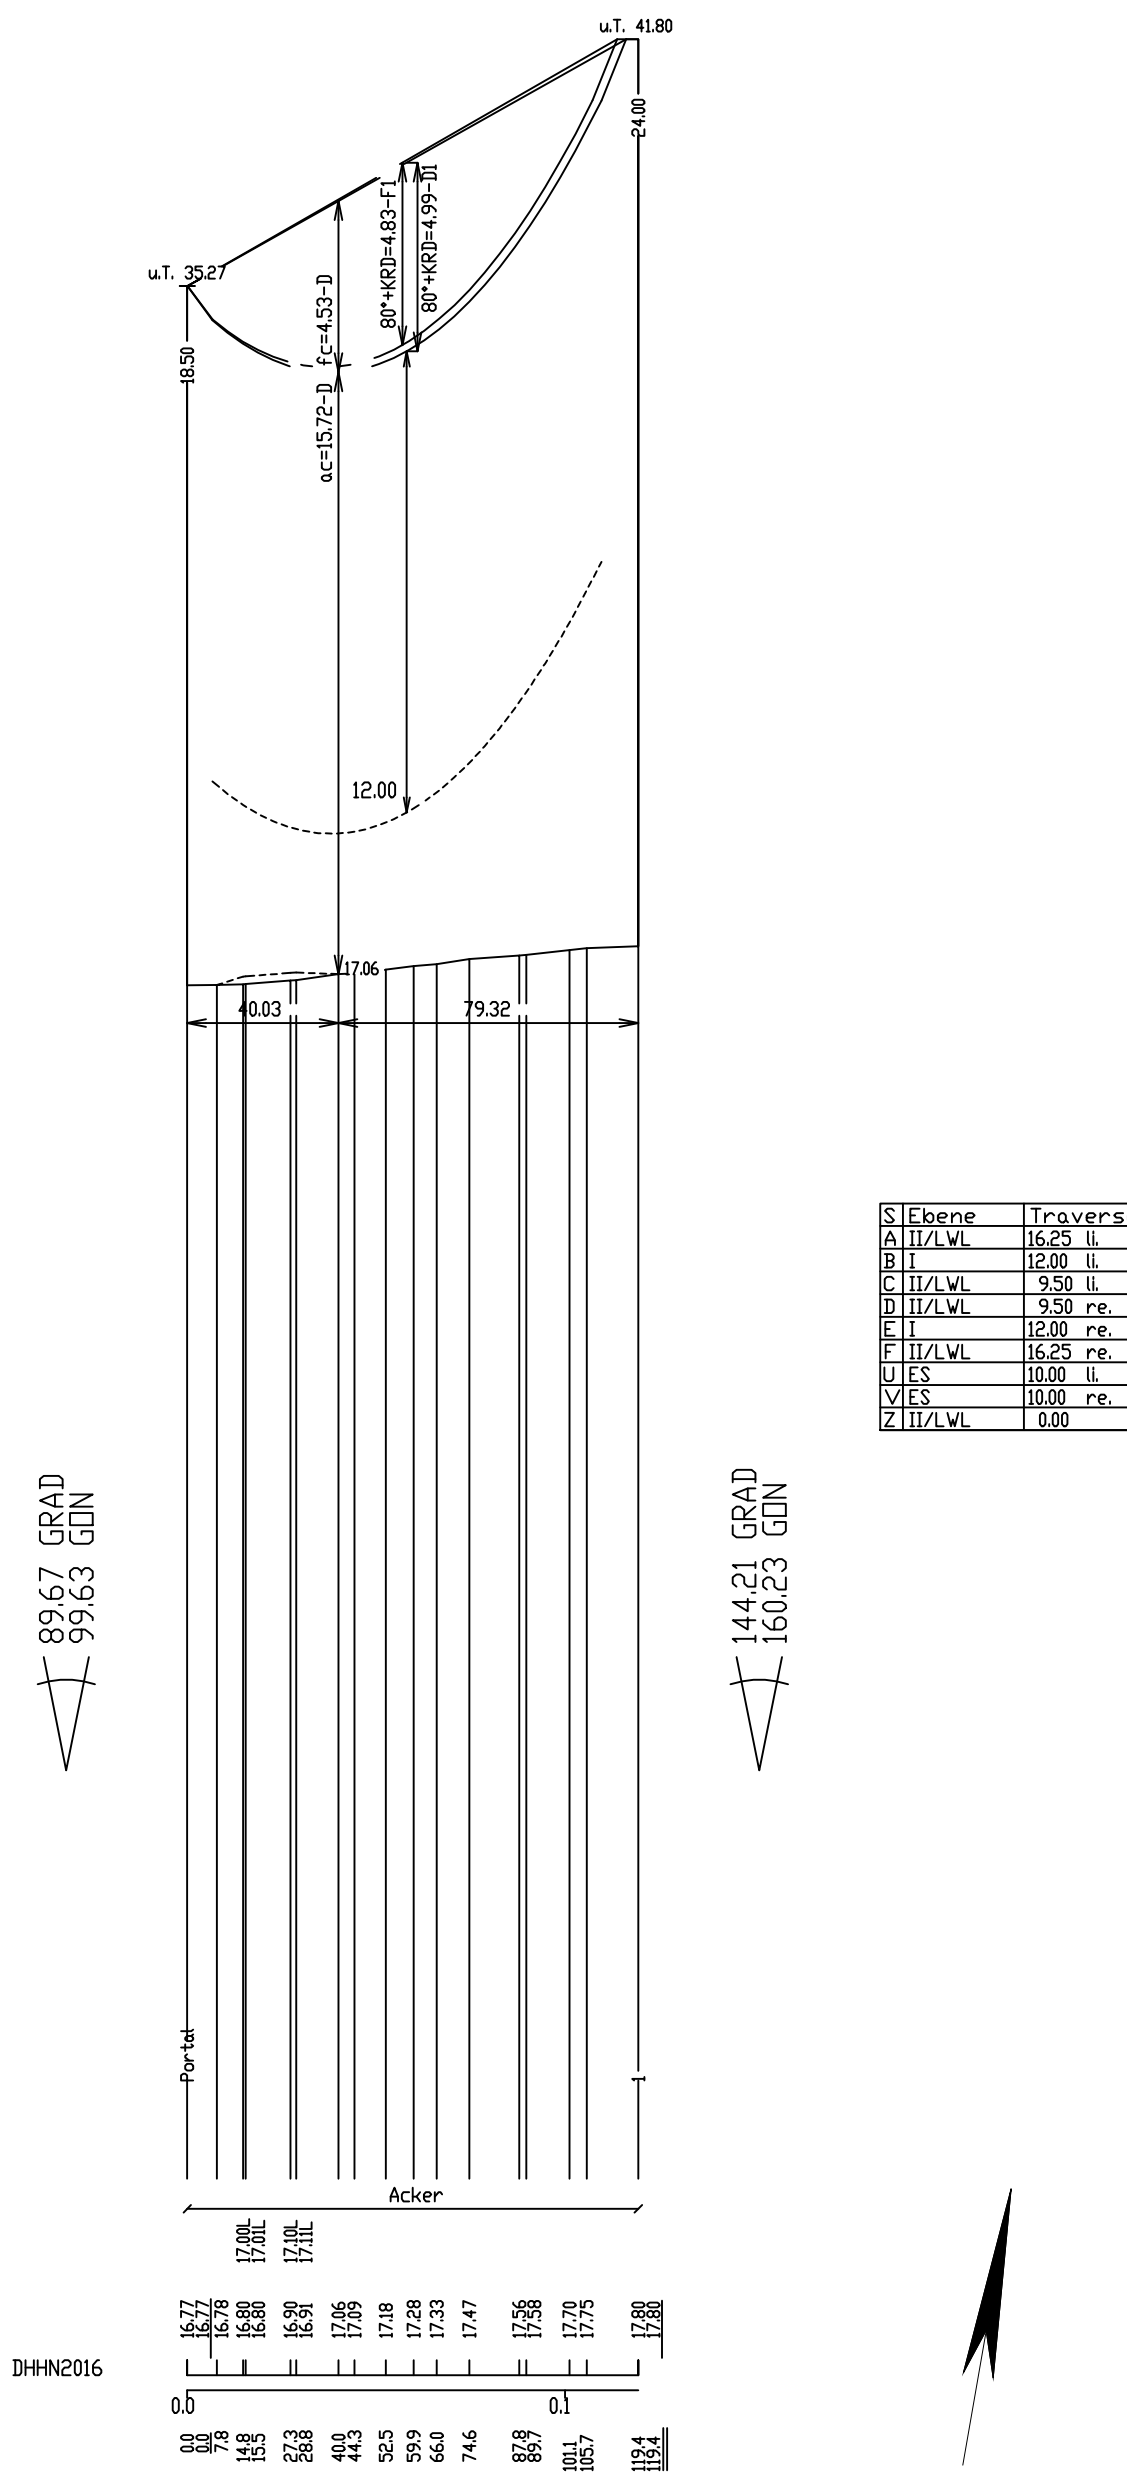
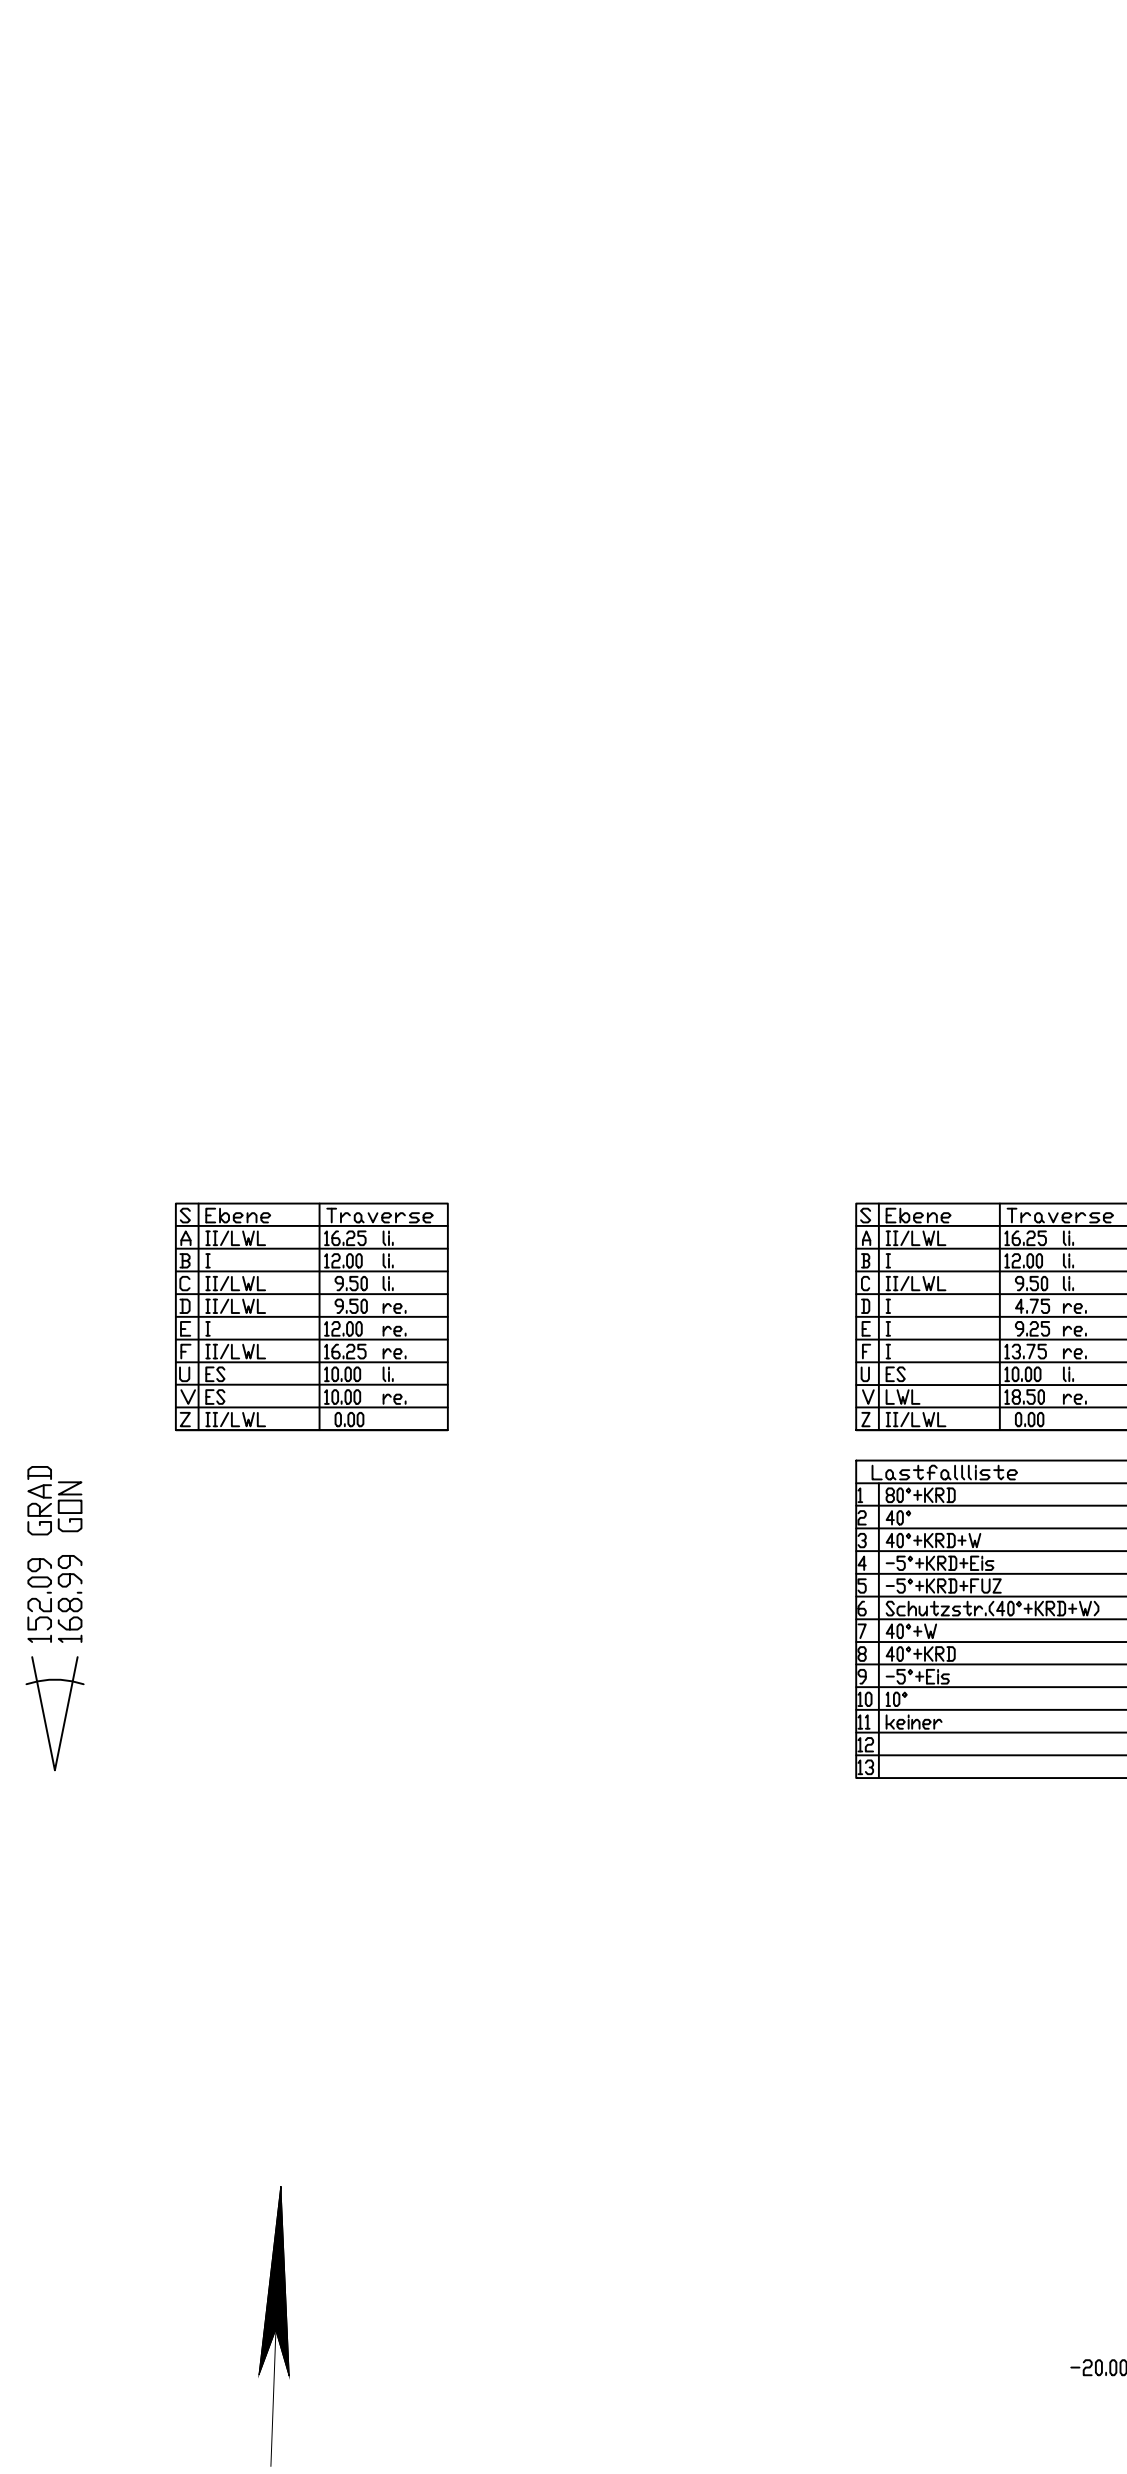
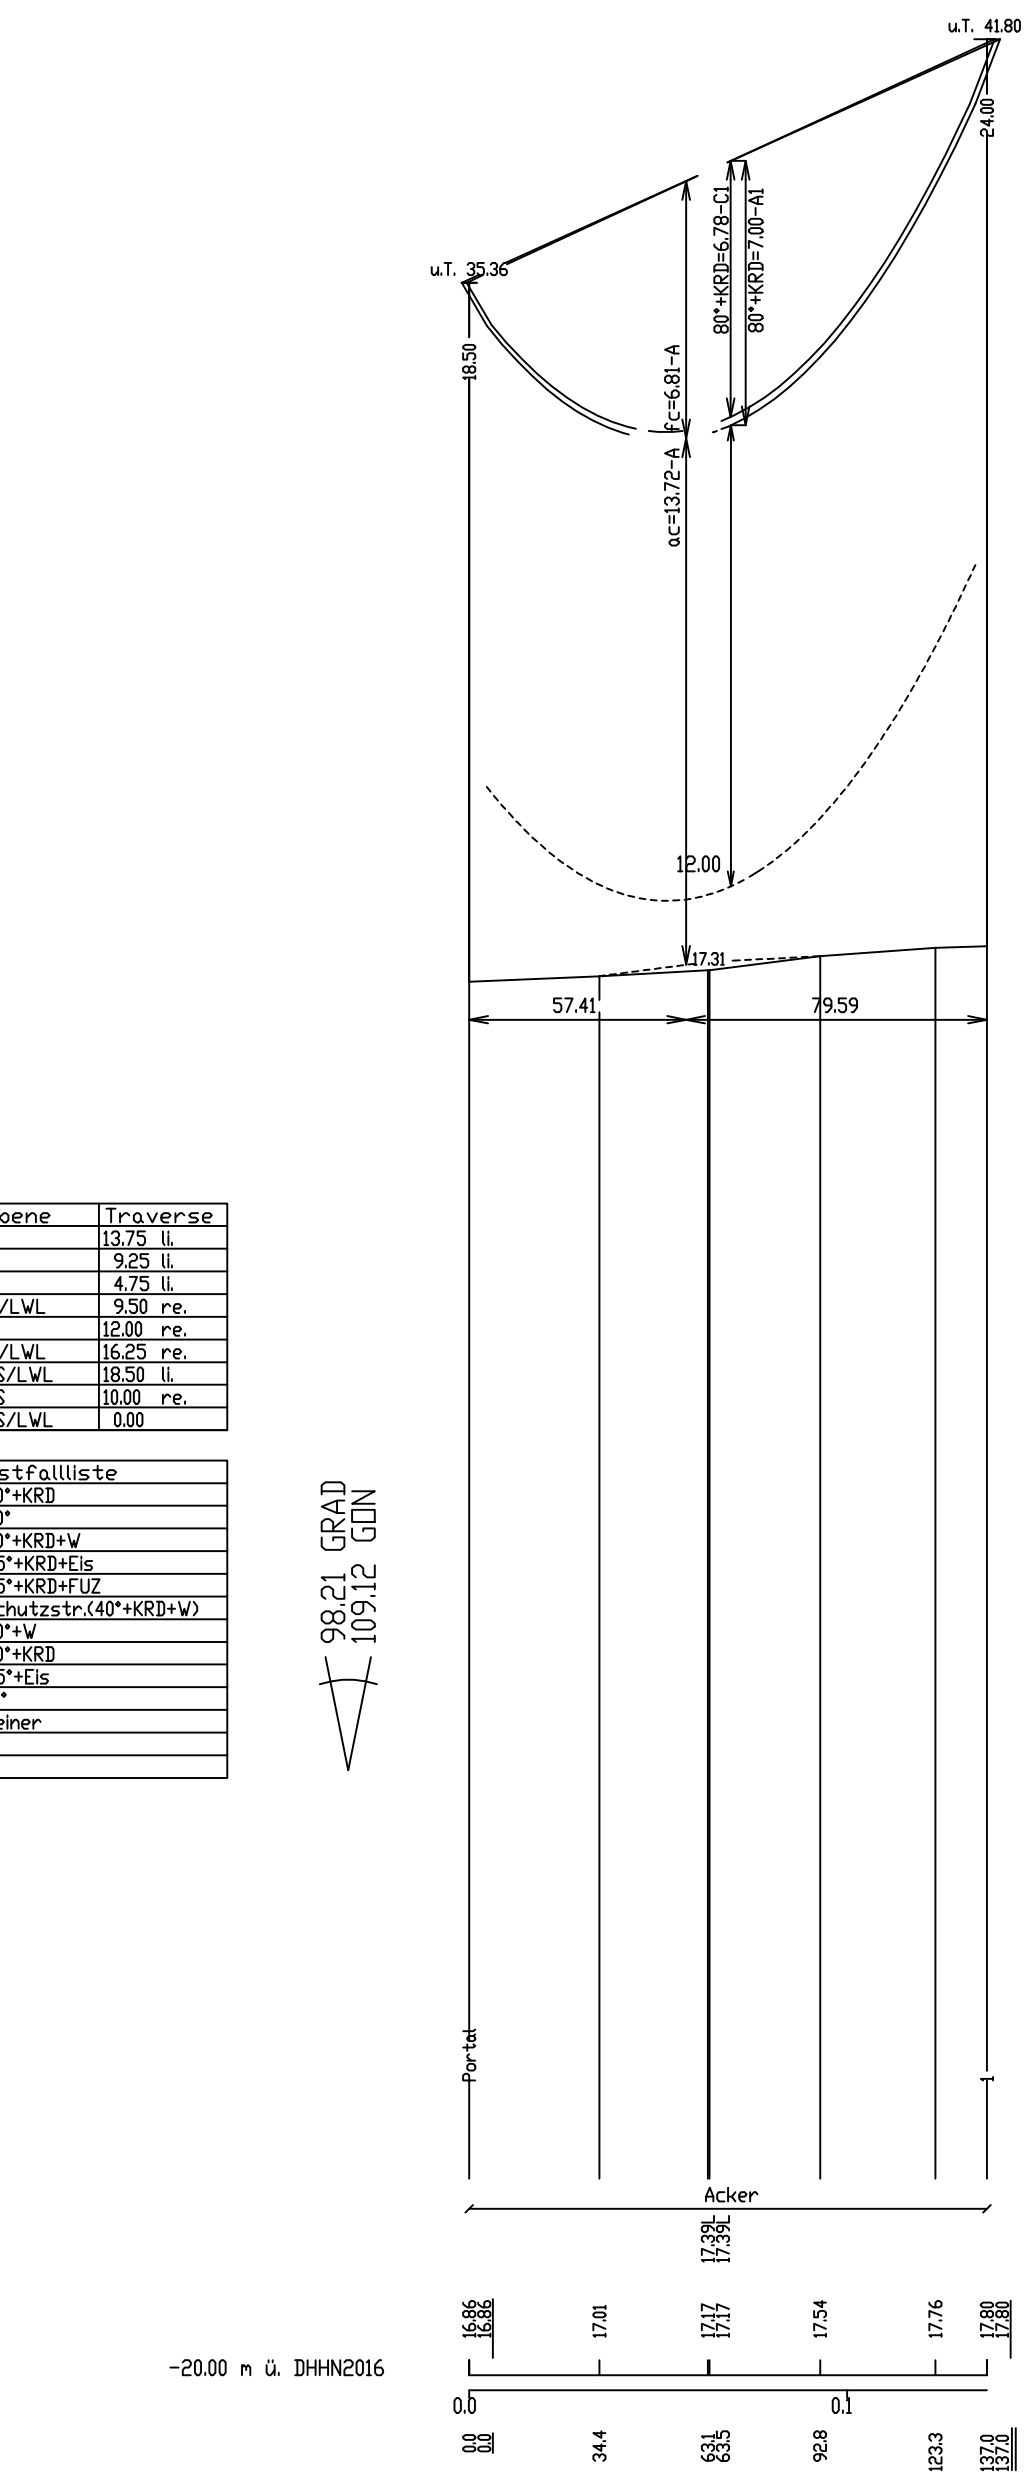


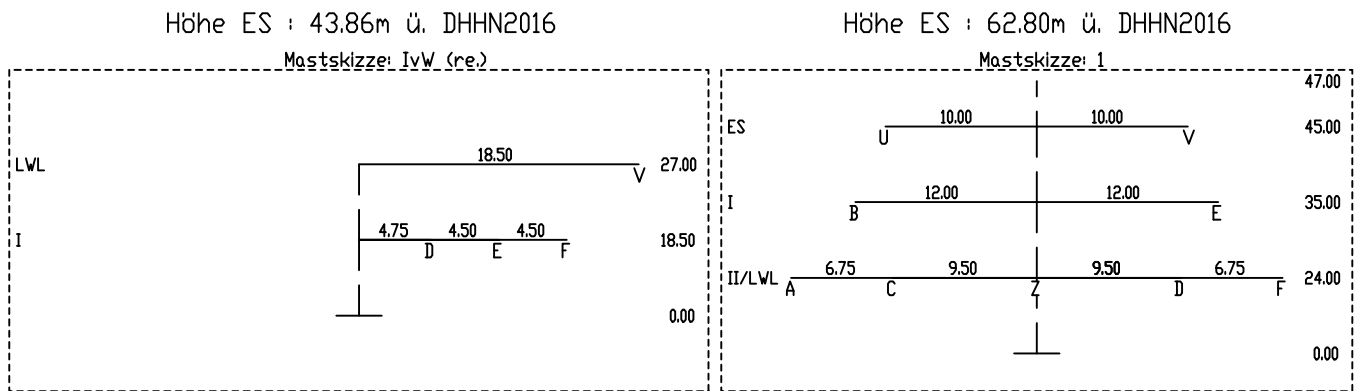

Beisellung:									
SEIL- BEZ.	UK- in kg	BÜNDEL	SEILTYP / QUERSCHNITT	AUSLEG- TEMP.	S ₁₀ (6-2t) (N/mm²)	S ₁₀ (10P) (N/mm²)	BER- ART	MES- JAH	
A	380	4	AL/ST Leiterseil	80°*KRD	Soil 15,28	Soil 15,00		26	
B	380	4	AL/ST Leiterseil	80°*KRD	Soil 15,29	Soil 15,00		26	
C	380	4	AL/ST Leiterseil	80°*KRD	Soil 15,15	Soil 15,00		26	
D	380	4	AL/ST Leiterseil	80°*KRD	Soil 15,39	Soil 15,00		26	
E	380	4	AL/ST Leiterseil	80°*KRD	Soil 15,41	Soil 15,00		26	
F	380	4	AL/ST Leiterseil	80°*KRD	Soil 15,41	Soil 15,00		26	
G	ES	4	AL/ST Erdseil dghl. 10°C	40°*KRD	Soil 14,61	Soil 14,50		26	
V	ES	1	AL/ST Erdseil dghl. 10°C	40°*KRD	Soil 14,88	Soil 15,00		26	
Z	SLH	1	LWL-Luftkabel dghl. 10°C	40°*KRD	Soil 13,92	Soil 13,50		26	

KRD = 40K (Durchhänge am Dehnungsende)

Planfeststellungsverfahren Unterlagen nach § 43 EnWG

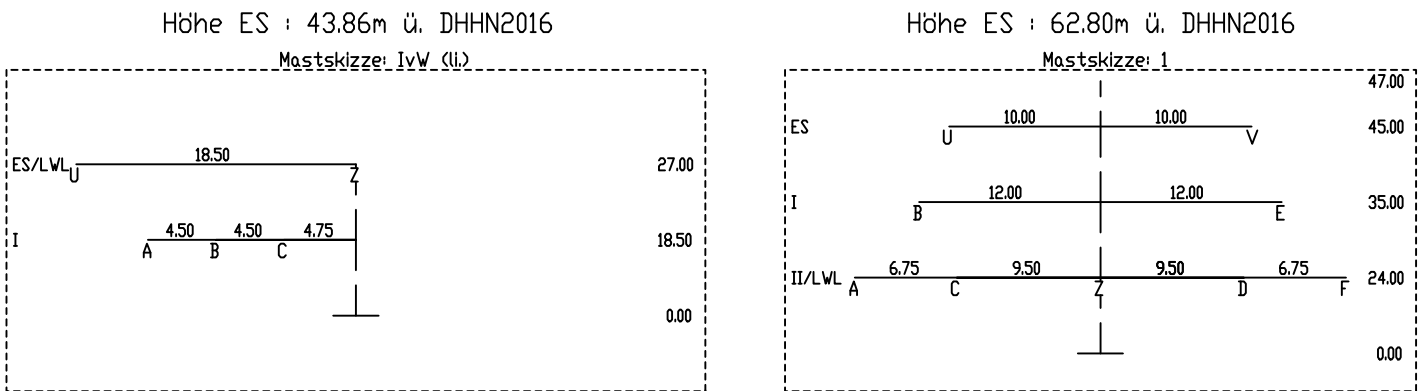


Netzverstärkung Pasewalk - Güstrow
380-kV-Höchstspannungsleitung Güstrow - Siedenbrünzow -
Iven/West - Pasewalk/Nord - Pasewalk (BBPIG Vorhaben Nr. 53)

Titel: Trassenplan PlvW - M 1

Unterlage: 4.2	Blatt: 1 von 77	Maßstab	der Längen 1 : 2000	der Höhen 1 : 200
----------------	-----------------	---------	---------------------	-------------------

Errichtervorschrift	: VDE 9/19 HSP	Berechnungsverfahren	: Ket
Separatoreinbau ▽	: nicht vorhanden	Erdbeschleunigung	: $g = 10.00 \text{ m/s}^2$
Flugwarnkugeln	: nicht vorhanden	Windzone	Faktor 1.0 Zone 2(50J-Zug/3J-Aus)
Vogelschutzarmaturen	: vorhanden	Eislast	: Faktor 1.0 Zone 1($ZE=5+0.1d$)
Seitliche Überhöhung	: 18.0m rechts -----	18.0m links	-----
Kettenart/-länge/-gewicht	: 2AK/6.70m/2900N		

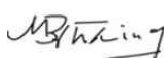Nr.	Änderung	Datum	Name
ALKIS-Liegenschaftskarte vom: 09.2025	Genehmigung des Landesvermessungsamtes:	© GeoBasis-DE/M-V 2024	Koordinatensystem: ETRS89/UTM33N
Bearbeitung: Vorhabenträger: 50Hertz Transmission GmbH Heidestraße 2 10557 Berlin Aufgestellt: Berlin, den 31.03.2025  A. Deharde		festgestellt nach § 43b EnWG:  M. Brünig	
Geprüft:		Dateibezeichnung: PFV_TP_CA_L_637_PivW-0001	