


St.Ebene	Traverse
A I/LVL	18.30 il
B I/LVL	14.50 il
C I/LVL	8.70 il
D I/LVL	8.70 re
E I/LVL	14.50 re
F I/LVL	18.30 re
U ES	17.80 il
V ES	17.80 re
Z I/LVL	0.00

Lastfallliste
1 80°KRD
2 40°KRD
3 40°KRD-W
4 30°KRD-W
5 30°KRD-W
6 Schutzstr.(40°KRD-W)
7 40°W
8 40°
9 30°S
10 30°
11 keiner
12
13

180.00 GRAD
200.00 GON

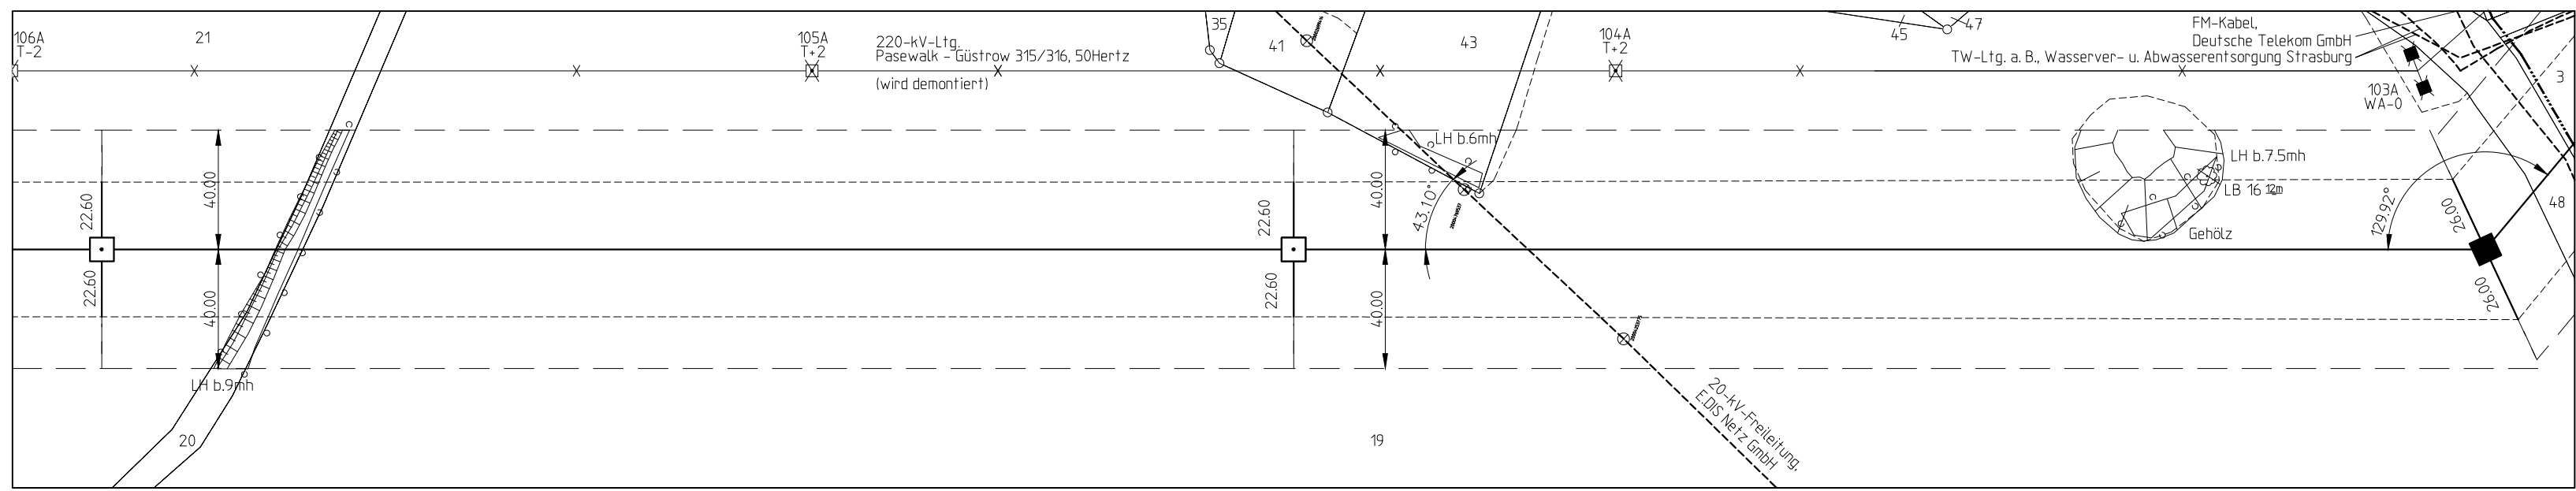

St.Ebene	Traverse
A I/LVL	18.30 il
B I/LVL	14.50 il
C I/LVL	8.70 il
D I/LVL	8.70 re
E I/LVL	14.50 re
F I/LVL	18.30 re
U ES	17.80 il
V ES	17.80 re
Z I/LVL	0.00

120.92 GRAD
144.36 GON

Beseilung:									
SEIL BEZ.	U _k in kv	BÜNDEL	SEILTYP / QUERSCHNITT	AUSLEG. TEMP.	S ₁₀ (5+25) (N/mm²)	S _M (10) (N/mm²)	BER. ART	MESS. JAHR	
A	380	4	AL/ST Leiterseil	80°KRD	Soll 44.10	Soll 43.00		26	
B	380	4	AL/ST Leiterseil	80°KRD	Soll 44.09	Soll 43.00		26	
C	380	4	AL/ST Leiterseil	80°KRD	Soll 44.09	Soll 43.00		26	
D	380	4	AL/ST Leiterseil	80°KRD	Soll 44.09	Soll 43.00		26	
E	380	4	AL/ST Leiterseil	80°KRD	Soll 44.09	Soll 43.00		26	
F	380	4	AL/ST Leiterseil	80°KRD	Soll 44.08	Soll 43.00		26	
U	ES	1	AL/ST Erdschl	40°KRD	Soll 46.64	Soll 45.00		26	
V	ES	1	AL/ST Erdschl	40°KRD	Soll 46.64	Soll 45.00		26	
Z	SLH	1	LWL-Luftkabel dghl. 10°C	40°KRD	Soll 43.53	Soll 42.00		26	

KRD = 40K (Durchhänge am Dehnungsende)

Planfeststellungsverfahren Unterlagen nach § 43 EnWG



Netzverstärkung Pasewalk - Güstrow
380-kV-Höchstspannungsleitung Güstrow - Siedenbrünzow - Iven/West - Pasewalk/Nord - Pasewalk (BBPIG Vorhaben Nr. 53)

Trassenplan M 74 - M 300

Unterlage: 4.2	Blatt: 31 von 77	Maßstab: der Längen 1 : 2000 der Höhen 1 : 200
----------------	------------------	---

Errichtervorschrift	: VDE 9/19 HSP	Berechnungsverfahren	: Ket
Separatoreinbau	▽ : nicht vorhanden	Erdbeschleunigung	: g = 10.00 m/s²
Flugwarnkugeln	: nicht vorhanden	Windzone	: Faktor 1.0 Zone 2(50J-Zug/3J-Aus)
Vogelschutzarmaturen	: vorhanden	Eislast	: Faktor 1.0 Zone 1(ZE=5+0.1d)
Seitliche Überhöhung	: 25.0m rechts	25.0m links	-----

Kettenart/-länge/-gewicht : 2AK/6.70m/2900N
2TK/4.50m/1200N

Nr.		Änderung	Datum	Name
ALKIS-Liegenschaftskarte vom: 02.2025		Genehmigung des Landesvermessungsamtes: © GeoBasis-DE/M-V 2025	Koordinatensystem: ETRS89/UTM33N	Höhenystem: DHHN2016
Bearbeitung:		festgestellt nach § 43b EnWG:		
Vorhabenbeträger: 50Hertz Transmission GmbH Heidestraße 2 10557 Berlin				
Aufgestellt: Berlin, den 31.03.2025				
 A. Deharde				
 M. Brining		Dateibezeichnung: PFV_TP_CA_L_637_0074-0300		