
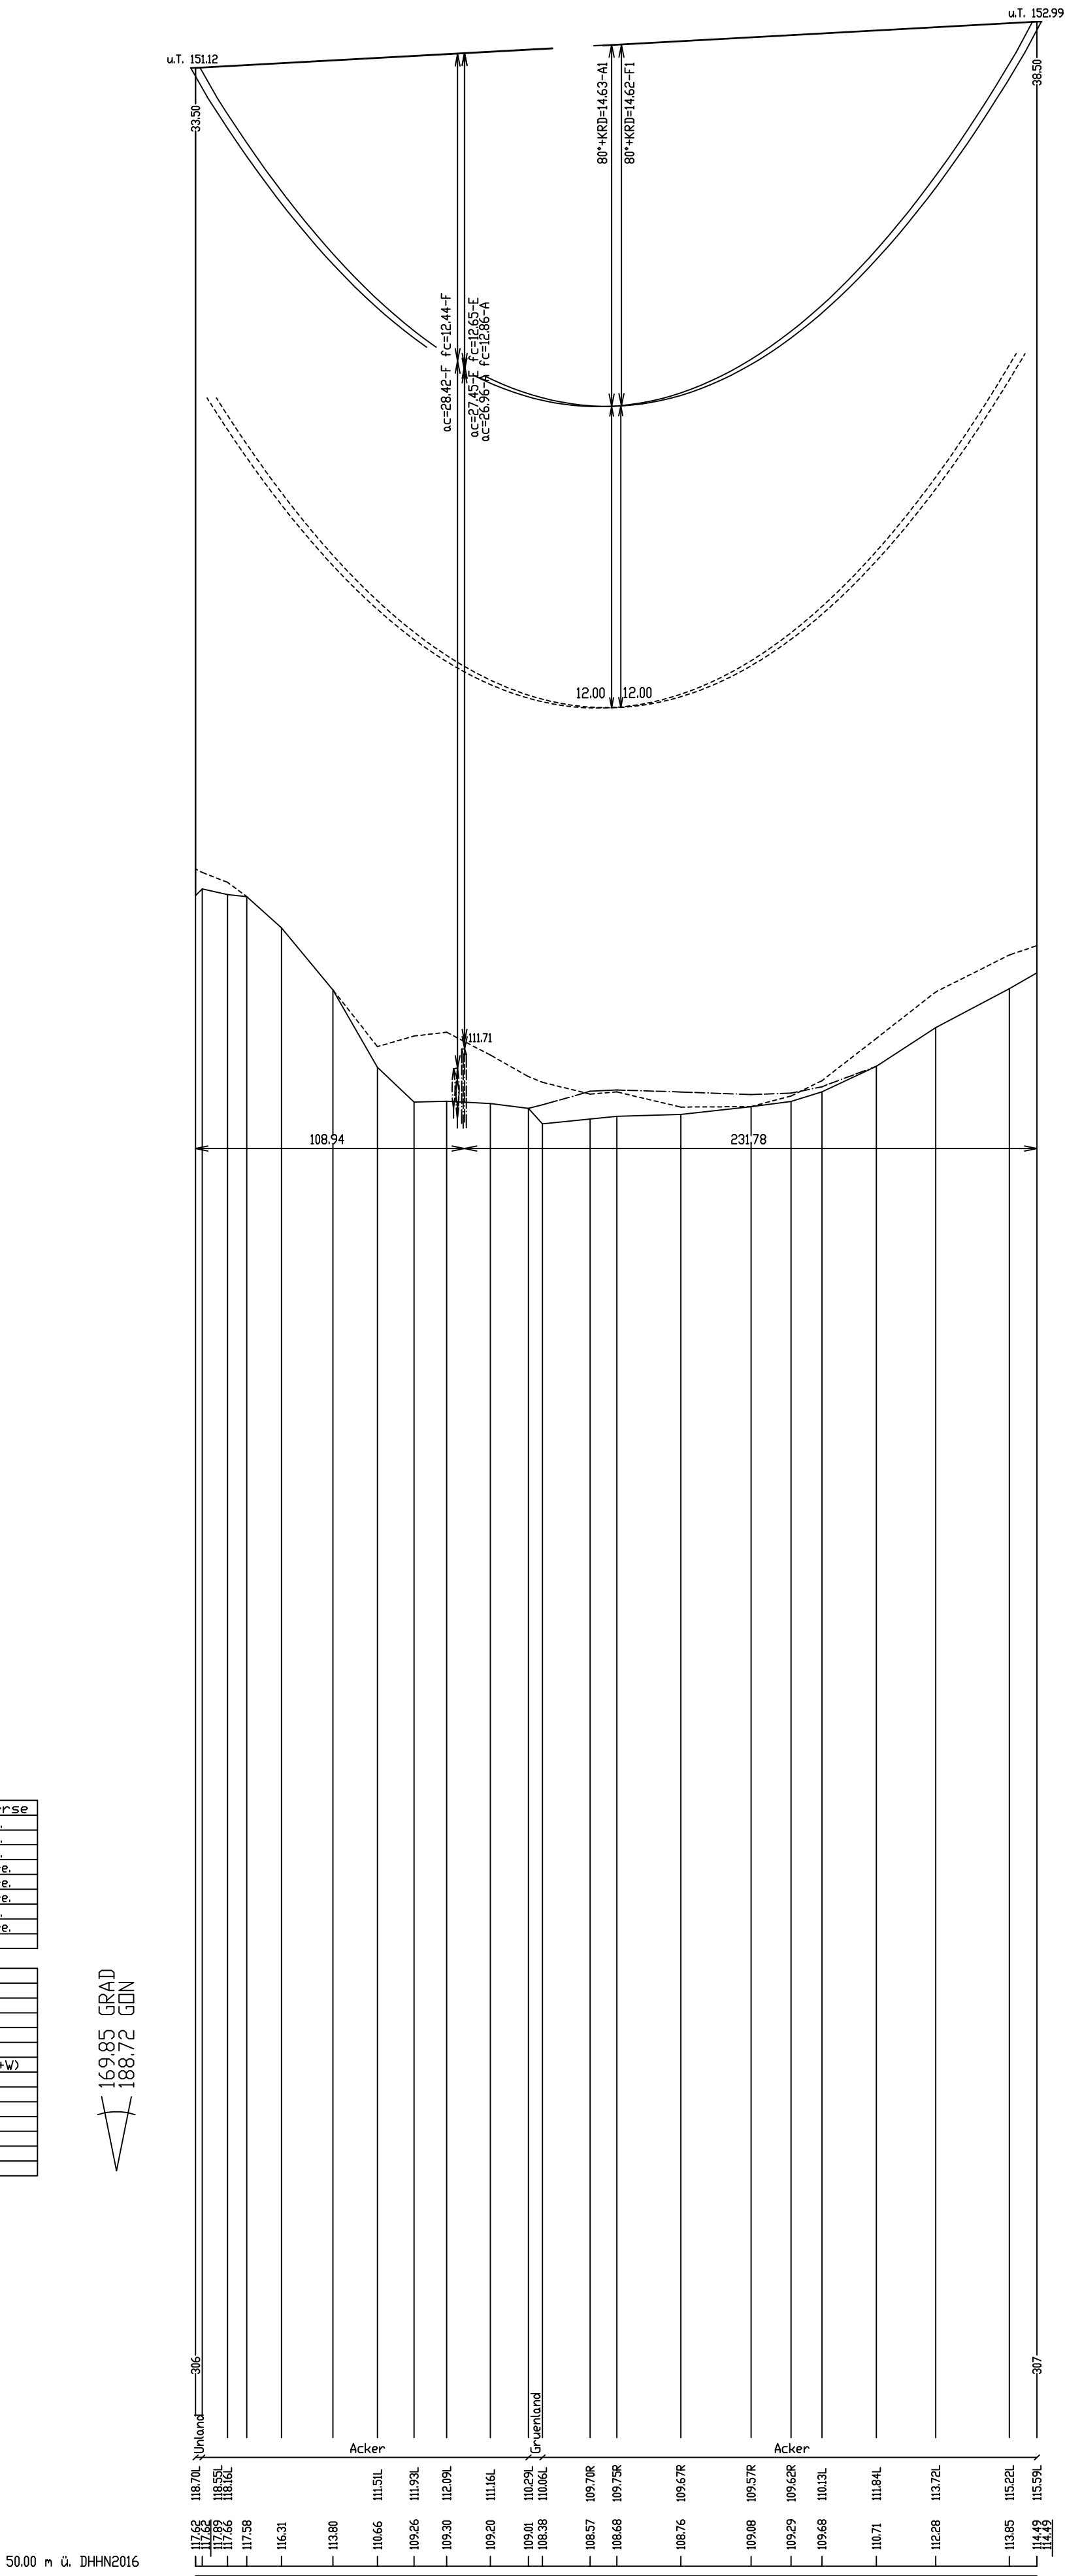
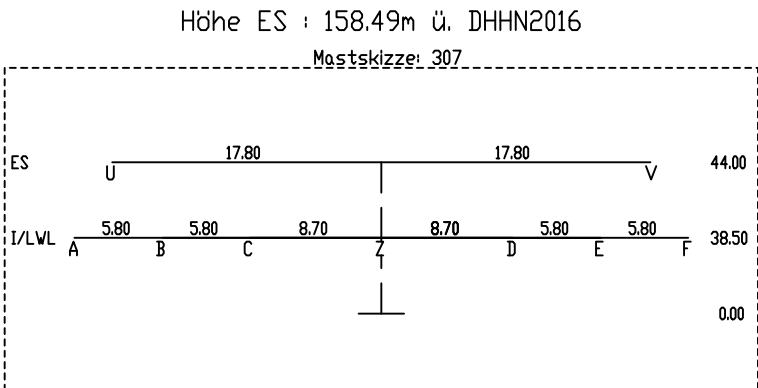


306
D82/23/21
WE2S+10
/2AK

[340.8]
- 340.7 -
[340.6]

307
D82/23/21
WA1S+15
2AK/



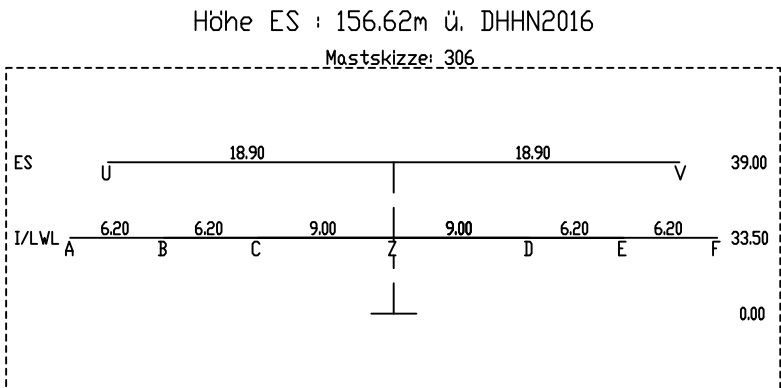


S Ebene	Traverse
A I/L WL	21.40 ll.
B I/L WL	15.50 ll.
C I/L WL	9.00 ll.
D I/L WL	9.00 re.
E I/L WL	15.50 re.
F I/L WL	21.40 re.
U ES	18.90 ll.
V ES	18.90 re.
Z I/L WL	0.00

Lastfallliste
1 80°*KRD
2 40°*KRD
3 40°*KRD+W
4 5°*KRD+E
5 5°*KRD+F
6 Schutzstr.(40°*KRD+W)
7 40°*W
8 40°*E
9 5°*E
10 10°
11 Keiner
12
13

S Ebene	Traverse
A I/L WL	20.30 ll.
B I/L WL	14.50 ll.
C I/L WL	8.70 ll.
D I/L WL	8.70 re.
E I/L WL	14.50 re.
F I/L WL	20.30 re.
U ES	17.80 ll.
V ES	17.80 re.
Z I/L WL	0.00

Lastfallliste
1 80°*KRD
2 40°*KRD
3 40°*KRD+W
4 5°*KRD+E
5 5°*KRD+F
6 Schutzstr.(40°*KRD+W)
7 40°*W
8 40°*E
9 5°*E
10 10°
11 Keiner
12
13

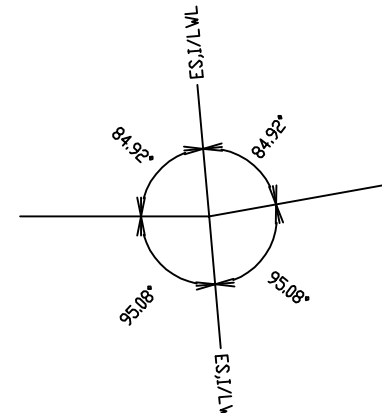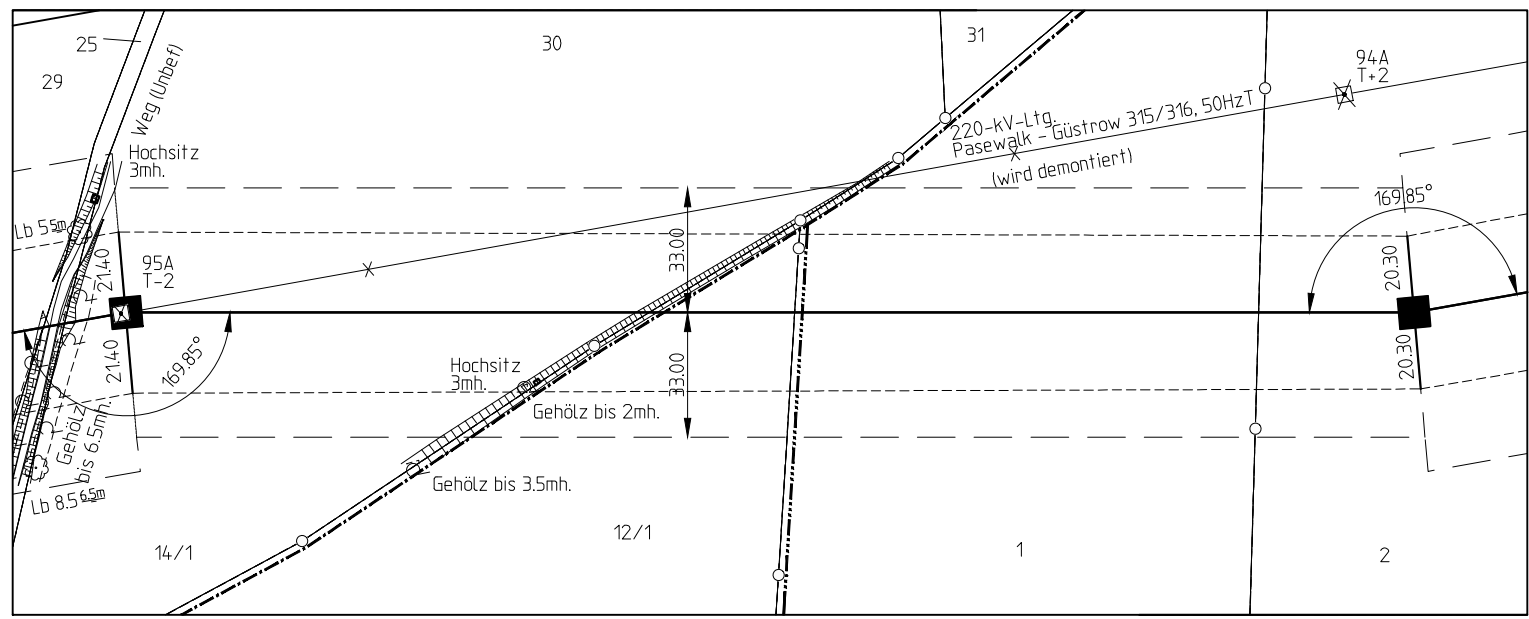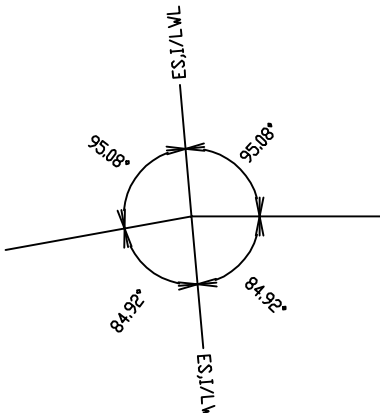


SEIL-BEZ.	U _k in kV	BÜNDEL	SEILTYP / QUERSCHNITT	AUSLEG-TEMP.	S _p (N/mm ²)	S _m (N/mm ²)	BER-ART	MESS-JAHR
A	380	4	Al/ST Leiterseil	80°*KRD	Soll 44.26	Soll 43.00	26	
B	380	4	Al/ST Leiterseil	80°*KRD	Soll 44.26	Soll 43.00	26	
C	380	4	Al/ST Leiterseil	80°*KRD	Soll 44.26	Soll 43.00	26	
D	380	4	Al/ST Leiterseil	80°*KRD	Soll 44.26	Soll 43.00	26	
E	380	4	Al/ST Leiterseil	80°*KRD	Soll 44.26	Soll 43.00	26	
F	380	4	Al/ST Leiterseil	80°*KRD	Soll 44.26	Soll 43.00	26	
U	ES	1	Al/ST Erdschl	40°*KRD	Soll 46.49	Soll 45.00	26	
V	ES	1	Al/ST Erdschl	40°*KRD	Soll 46.49	Soll 45.00	26	
Z	SLH	1	LWL-Luftkabel	40°*KRD	Soll 43.39	Soll 42.00	26	

Planfeststellungsverfahren
Unterlagen nach § 43 EnWG



Netzverstärkung Pasewalk - Güstrow
380-kV-Höchstspannungsleitung Güstrow - Siedenbrünzow - Iven/West - Pasewalk/Nord - Pasewalk (BBPIG Vorhaben Nr. 53)

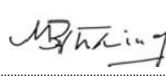Titel: Trassenplan M 306 - M 307								
Unterlage: 4.2		Blatt: 35 von 77		Maßstab		der Längen 1 : 2000 der Höhen 1 : 200		
Errichtervorschrift		: VDE 9/19 HSP		Berechnungsverfahren		: Ket		
Separatoreinbau ▽		: nicht vorhanden		Erdbeschleunigung		: g = 10.00 m/s ²		
Flugwarnkugeln		: nicht vorhanden		Windzone		Faktor 1.0 Zone 2(50J-Zug/3J-Aus)		
Vogelschutzarmaturen		: vorhanden		Eislast		: Faktor 1.0 Zone 1(2E=+0.1d)		
Seitliche Überhöhung		: 25.0m rechts -----		25.0m links -----				
Kettenart/-länge/-gewicht : 2AK/6.7m/2900N								
Nr.		Änderung			Datum		Name	
ALKIS-Liegenschaftskarte vom: 11.2024		Genehmigung des Landesvermessungsamtes:			© GeoBasis-DE/IGB 2024 © GeoBasis-DE/MAV 2024		Koordinatensystem: ETRS89/UTM33N	
Höhenstamm: DHHN2016								
Bearbeitung:				festgestellt nach § 43b EnWG:				
Vorhabenträger: 50Hertz Transmission GmbH Heidestraße 2 10557 Berlin								
Aufgestellt: Berlin, den 31.03.2025								
 A. Deharde				 M. Brüning				
Geprüft:				Dateibezeichnung: PFV_TP_CA_L_637_0306-0307				