320
D82/23/21
WA3+7.5
/2AK

[356.4]
- 351.2 -
[346.1]

321
D82/23/21
T1+7.5
2TK

- 381.1 -

322
D82/23/21
T1+10
2TK

[364.2]
- 366.2 -
[368.1]

323
D82/23/21
WA2S+5
2AK/

Höhe ES : 118.20m ü. DHHN2016
Mastnr/zze: 320

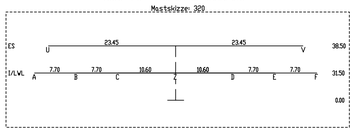

Höhe ES : 117.15m ü. DHHN2016
Mastnr/zze: 321

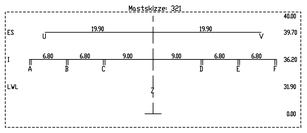

Höhe ES : 118.21m ü. DHHN2016
Mastnr/zze: 322

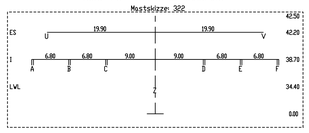

Höhe ES : 115.27m ü. DHHN2016
Mastnr/zze: 323

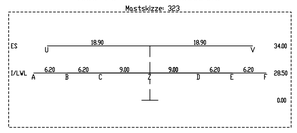

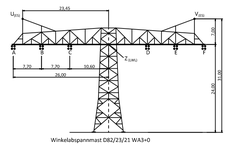

Winkelabspannmast D82/23/21 WA3+0

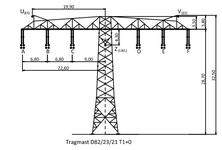

Tragmast D82/23/21 T1+0

Winkelabspannmast D82/23/21 WA2S+0

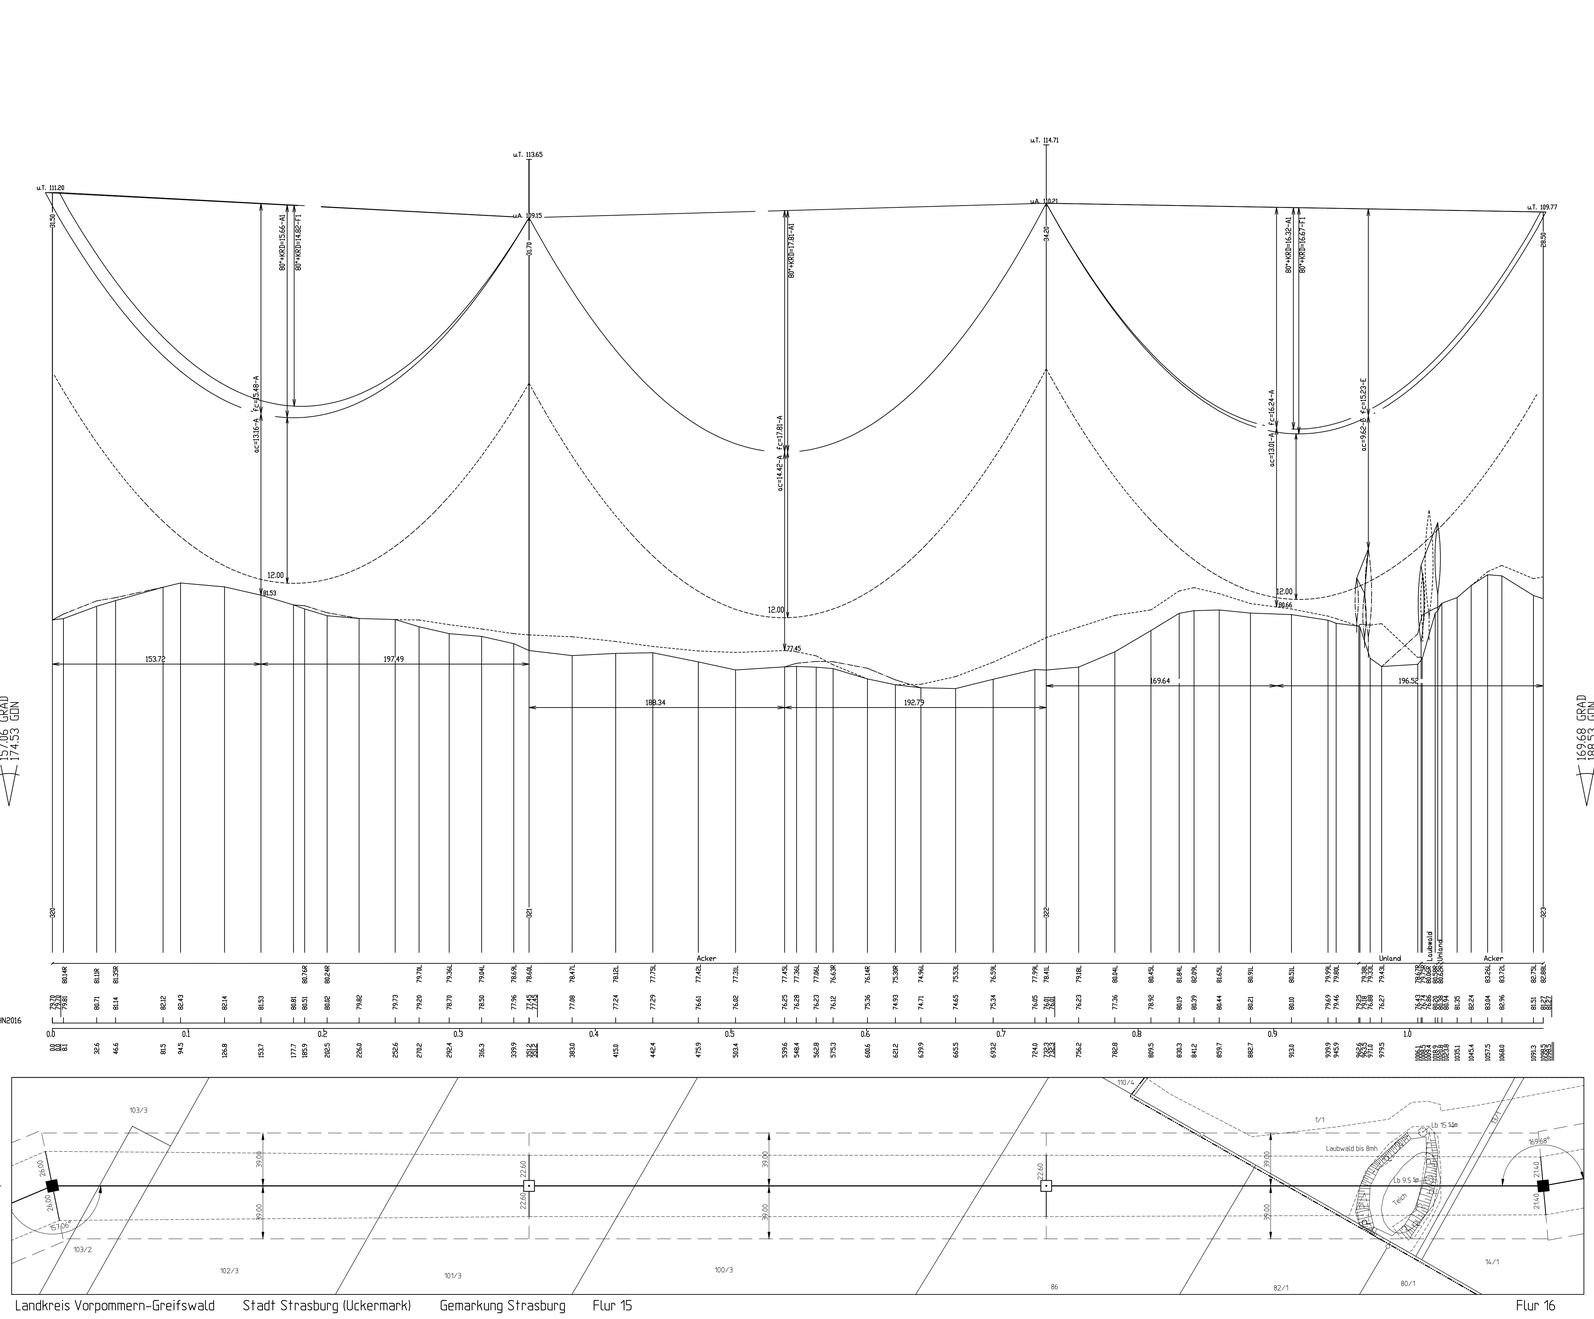

S	Ebene	Traverse
A	I/LWL	26.00 li.
B	I/LWL	18.30 li.
C	I/LWL	10.60 li.
D	I/LWL	10.60 re.
E	I/LWL	18.30 re.
F	I/LWL	26.00 re.
U	ES	23.45 li.
V	ES	23.45 re.
Z	I/LWL	0.00

Lastfallliste
1	80°×KRD
2	40°×KRD
3	40°×KRD+V
4	-5°×KRD+Eis
5	Schutzstr.(40°×KRD+V)
6	40°×V
7	40°
8	-5°×Eis
9	10°
10	keiner
11	
12	

S	Ebene	Traverse
A	I/LWL	21.40 li.
B	I/LWL	13.20 li.
C	I/LWL	9.00 li.
D	I/LWL	9.00 re.
E	I/LWL	13.20 re.
F	I/LWL	21.40 re.
U	ES	18.90 li.
V	ES	18.90 re.
Z	I/LWL	0.00

Beseilung:

SEIL-BEZ.	U_N in kV	BÜNDEL	SEILTYP / QUERSCHNITT	AUSLEG.-TEMP.	$S_{rM(-5+2E)}$ (N/mm²)	$S_{M(10°)}$ (N/mm²)	BER.-ART	MESS-JAHR
A	380	4	AL/ST Leiterseil	80°×KRD	Soll 44.14	Soll 43.00		26
B	380	4	AL/ST Leiterseil	80°×KRD	Soll 44.14	Soll 43.00		26
C	380	4	AL/ST Leiterseil	80°×KRD	Soll 44.14	Soll 43.00		26
D	380	4	AL/ST Leiterseil	80°×KRD	Soll 44.15	Soll 43.00		26
E	380	4	AL/ST Leiterseil	80°×KRD	Soll 44.15	Soll 43.00		26
F	380	4	AL/ST Leiterseil	80°×KRD	Soll 44.15	Soll 43.00		26
U	ES	1	AL/ST Erdseil	40°×KRD	Soll 46.37	Soll 45.00		26
V	ES	1	AL/ST Erdseil	40°×KRD	Soll 46.44	Soll 45.00		26
Z	SLH	1	LWL-Luftkabel	40°×KRD	Soll 43.31	Soll 42.00		26

KRD = 40K (Durchhänge am Dehnungsende)

Planfeststellungsverfahren
Unterlagen nach § 43 EnWG

50hertz | Elia Group

Netzverstärkung Pasewalk - Güstrow
380-kV-Höchstspannungsleitung Güstrow - Siedenbrünzow - Iven/West - Pasewalk/Nord - Pasewalk (BBPIG Vorhaben Nr. 53)

Titel: **Trassenplan M 320 - M 323**

Unterlage: 4.2	Blatt: 42 von 77	Maßstab der Längen 1 : 2000 der Höhen 1 : 200

Errichtervorschrift	: VDE 9/19 HSP	Berechnungsverfahren :	Ket
Separatoreneinbau ▽	: nicht vorhanden	Erdbeschleunigung :	g = 10.00 m/s²
Flugwarnkugeln	: nicht vorhanden	Windzone	Faktor 1.0 Zone 2(50J-Zug/3J-Aus)
Vogelschutzarmaturen	: vorhanden	Eislast :	Faktor 1.0 Zone 1(ZE=5+0.1d)
Seitliche Überhöhung	: 25.0m rechts ———	25.0m links - - - - - - - -	
Kettenart/-länge/-gewicht	: 2AK/6.7m/2900N 2TK/4.5m/1200N		

Nr.	Änderung	Datum	Name

ALKIS-Liegenschaftskarte vom: 11.2024 | Genehmigung des Landesvermessungsamtes: © GeoBasis-DE/LGB 2024 © GeoBasis-DE/M-V 2024 | Koordinatensystem: ETRS89/UTM33N | Höhensystem: DHHN2016

Bearbeitung:

festgestellt nach § 43b EnWG:

Vorhabenträger:
50Hertz Transmission GmbH
Heidestraße 2
10557 Berlin

Aufgestellt:
Berlin, den 31.03.2025

A. Deharde | M. Brüning

Geprüft:

Dateibezeichnung: PFV_TP_CA_L_637_0320-0323

FHPROFIL V8i SS1B (V-Version 3-SS9SP6)