

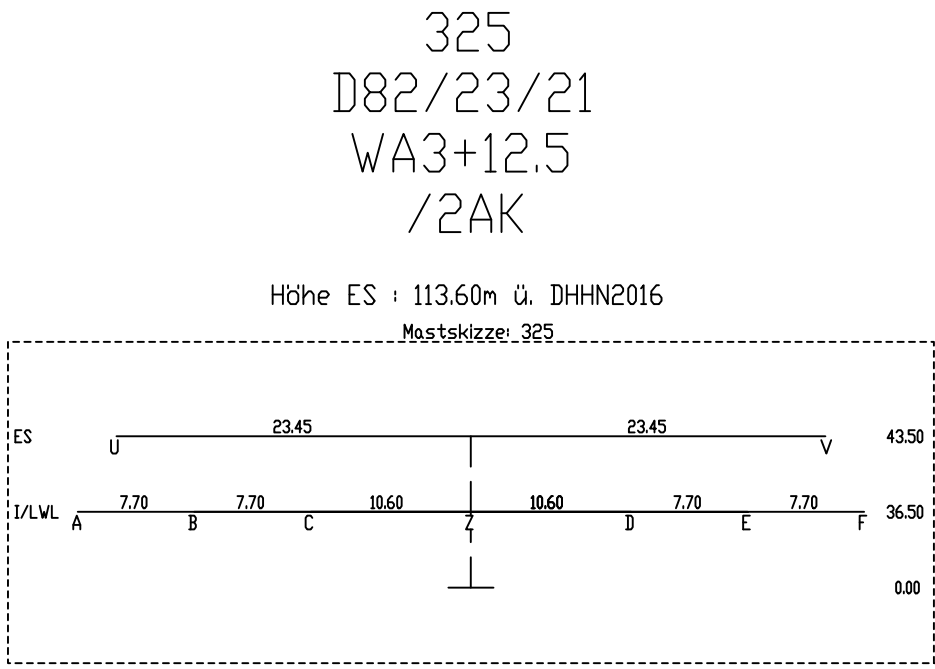


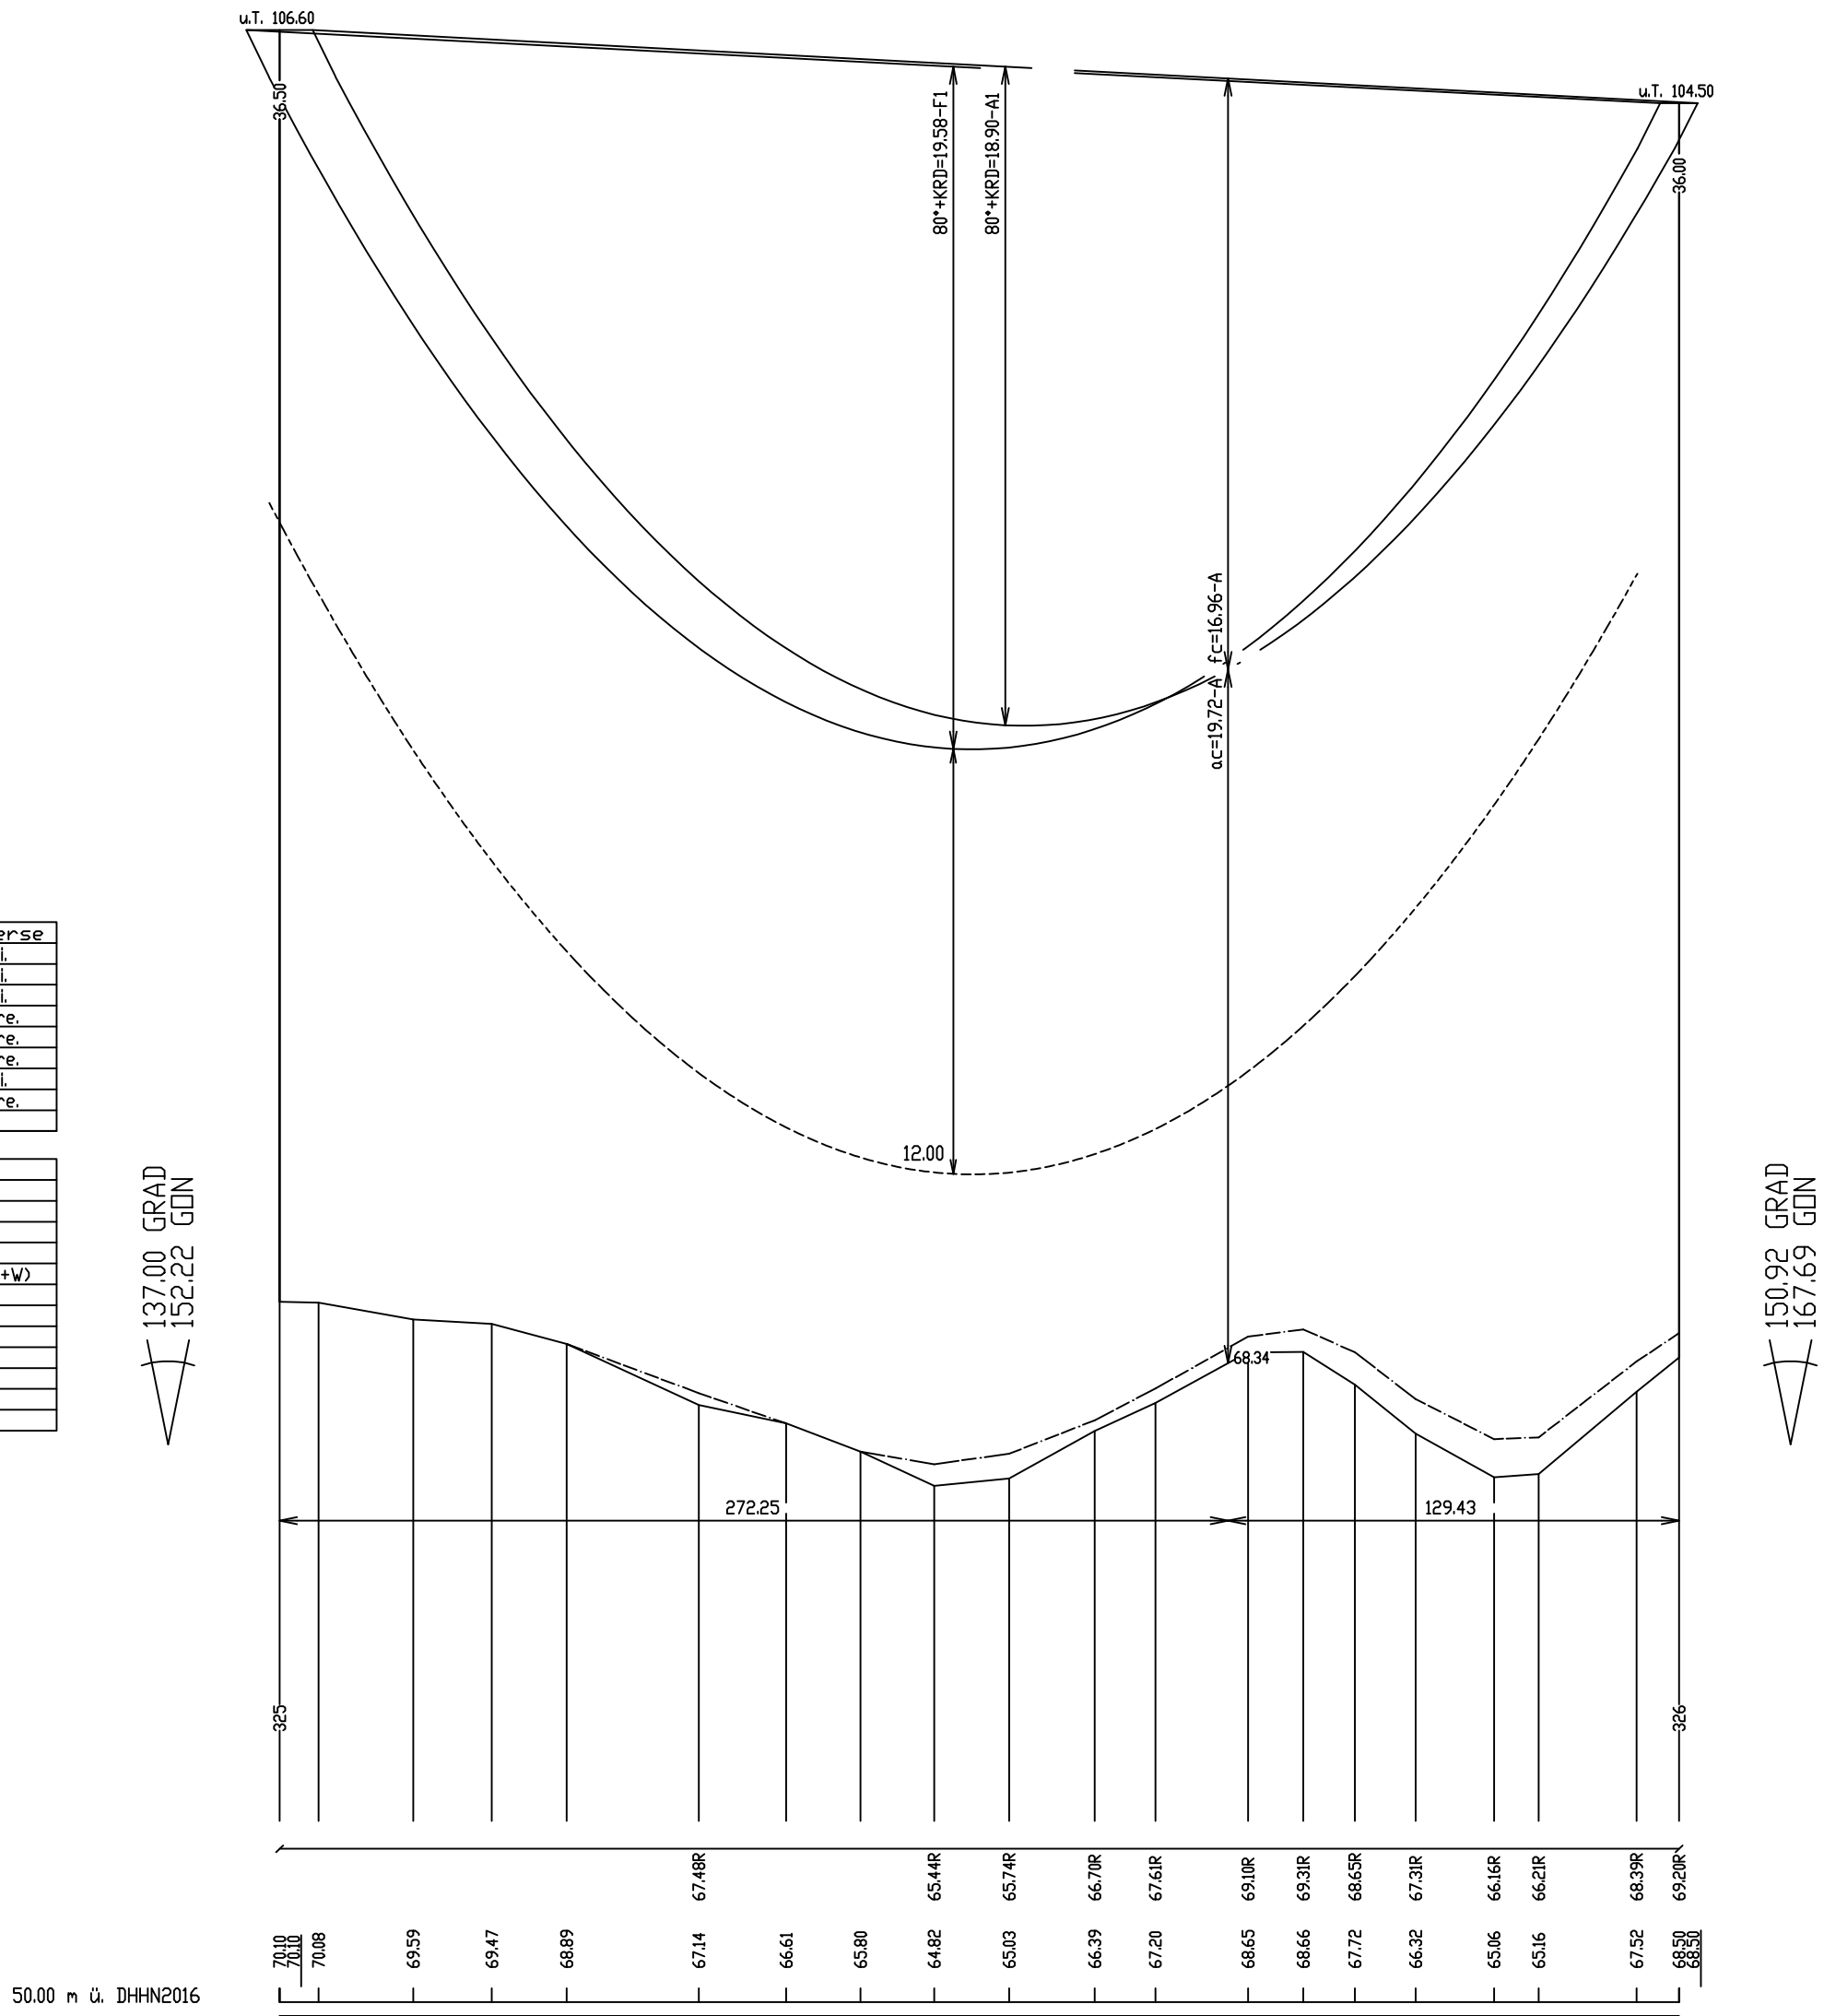



325.01

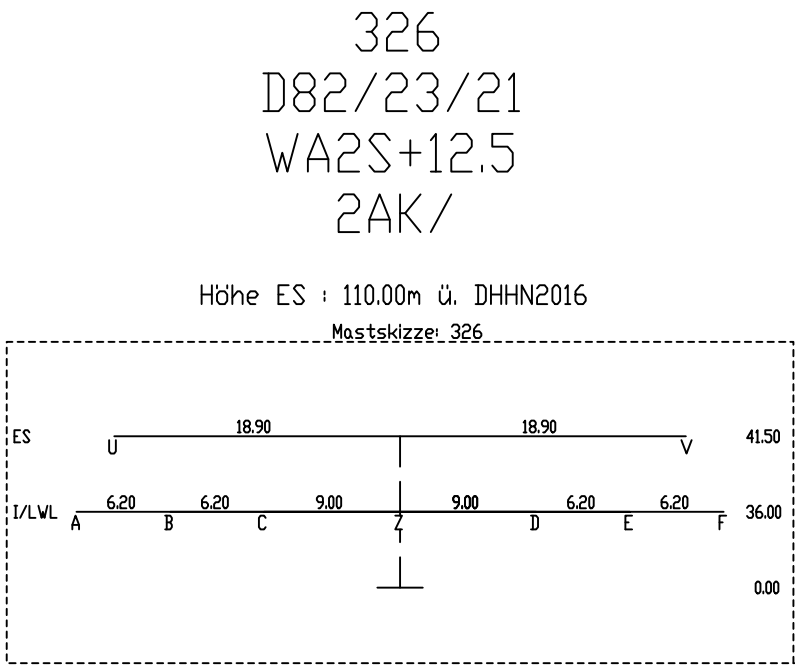

St/Ebene	Traverse
A I/LWL	26.00 ll.
B I/LWL	18.30 ll.
C I/LWL	10.60 ll.
D I/LWL	10.60 re.
E I/LWL	18.30 re.
F I/LWL	26.00 re.
U ES	23.45 ll.
V ES	23.45 re.
Z I/LWL	0.00

1	Loftfallliste
1	80°+KRD
2	40°+KRD
3	40°+KRD+W
4	-5°+KRD+Eis
5	Schutzstr.(40°+KRD+W)
6	40°+W
7	40°
8	-5°+Eis
9	10°
10	keiner
11	
12	

St/Ebene	Traverse
A I/LWL	26.40 ll.
B I/LWL	18.30 ll.
C I/LWL	9.00 ll.
D I/LWL	9.00 re.
E I/LWL	18.30 re.
F I/LWL	26.40 re.
U ES	18.90 ll.
V ES	18.90 re.
Z I/LWL	0.00

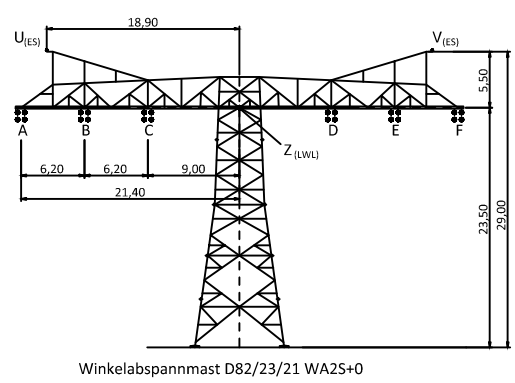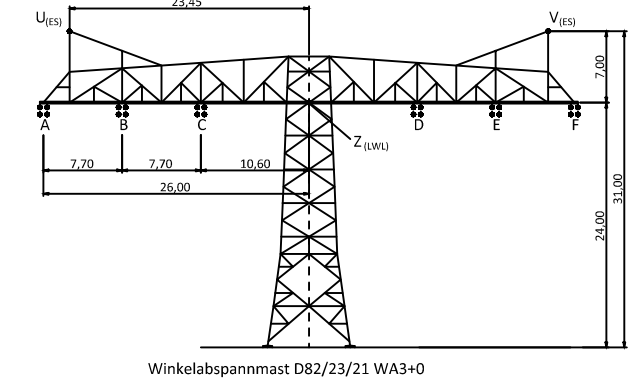

Beseilung:									
SEIL- BEZ.	U ₀ in kV	BÜNDEL	SEILTYP / QUERSCHNITT	AUSLEG.- TEMP.	S ₁ (1,5+2E) (N/mm ²)	S _M (10°) (N/mm ²)	BER- ART	MESS- JAHR	
A	380	4	AL/ST Leiterseil	80°+KRD	Soll 43.95	Soll 43.00		26	
B	380	4	AL/ST Leiterseil	80°+KRD	Soll 43.94	Soll 43.00		26	
C	380	4	AL/ST Leiterseil	80°+KRD	Soll 43.94	Soll 43.00		26	
D	380	4	AL/ST Leiterseil	80°+KRD	Soll 43.92	Soll 43.00		26	
E	380	4	AL/ST Leiterseil	80°+KRD	Soll 43.92	Soll 43.00		26	
F	380	4	AL/ST Leiterseil	80°+KRD	Soll 43.91	Soll 43.00		26	
U	ES	1	AL/ST Erdschl	40°+KRD	Soll 46.11	Soll 45.00		26	
V	ES	1	AL/ST Erdschl	40°+KRD	Soll 46.07	Soll 45.00		26	
Z	SLH	1	LWL-Luftkabel	40°+KRD	Soll 43.02	Soll 42.00		26	

KRD = 40K (Durchhänge am Dehnungsende)

Planfeststellungsverfahren
Unterlagen nach § 43 EnWG

Netzverstärkung Pasewalk - Güstrow
380-kV-Höchstspannungsleitung Güstrow - Siedenbrünzow -
Iven/West - Pasewalk/Nord - Pasewalk (BBPIG Vorhaben Nr. 53)

Titel: Trassenplan M 325 - M 326		
Unterlage: 4.2	Blatt: 44 von 77	Maßstab der Längen 1 : 2000 der Höhen 1 : 200
Errichtervorschrift : <u>VDE 9/19 HSP</u> Berechnungsverfahren : <u>Ket</u> Separatoreinbau ▽ : <u>nicht vorhanden</u> Erdbeschleunigung : <u>g = 10.00 m/s²</u> Flugwarnkugeln : <u>nicht vorhanden</u> Windzone : <u>Faktor 1.0 Zone 2(50J-Zug/3J-Aus)</u> Vogelschutzarmaturen : <u>vorhanden</u> Eislast : <u>Faktor 1.0 Zone 1(ZE=5+0.1d)</u> Seitliche Überhöhung : <u>25.0m rechts -----</u> <u>25.0m links -----</u> Kettenart/-länge/-gewicht : <u>2AK/6.7m/2900N</u>		

Nr.	Änderung	Datum	Name
ALKIS-Liegenschaftskarte vom: 11.2024	Genehmigung des Landesvermessungsamtes: © GeoBasis-DE/IGB 2024 © GeoBasis-DE/IN-V 2024	Koordinatensystem: ETRS89/UTM33N	Höhensystem: DHHN2016
Bearbeitung:		festgestellt nach § 43b EnWG:	
Vorhabenträger: 50Hertz Transmission GmbH Heidestraße 2 10557 Berlin Aufgestellt: Berlin, den 31.03.2025		A. Deharde M. Brüning	
Geprüft:		Dateibezeichnung: PFV_TP_CA_L_637_0325-0326	