

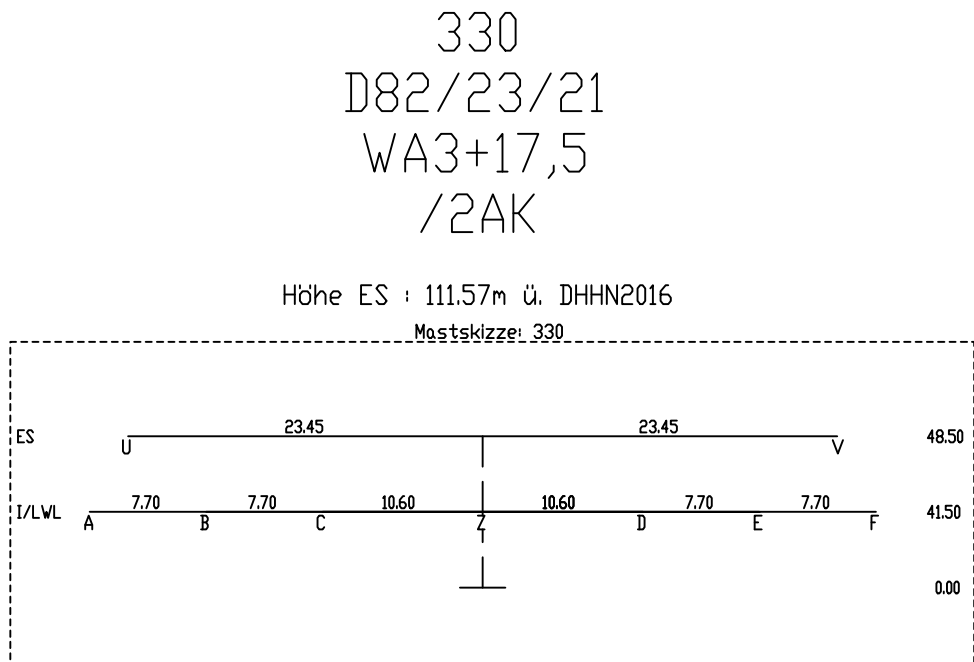
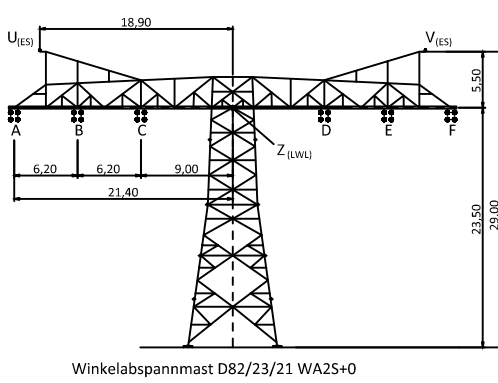


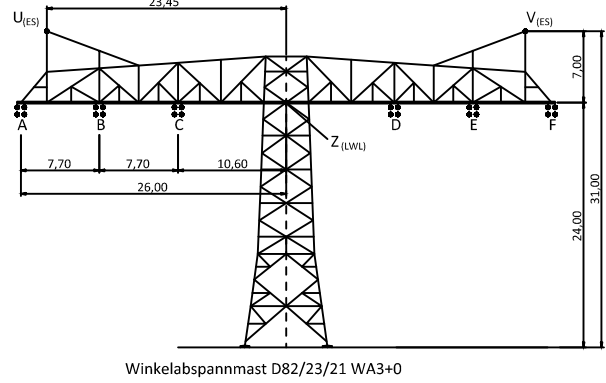


[382.3]
- 396.9 -
[411.6]

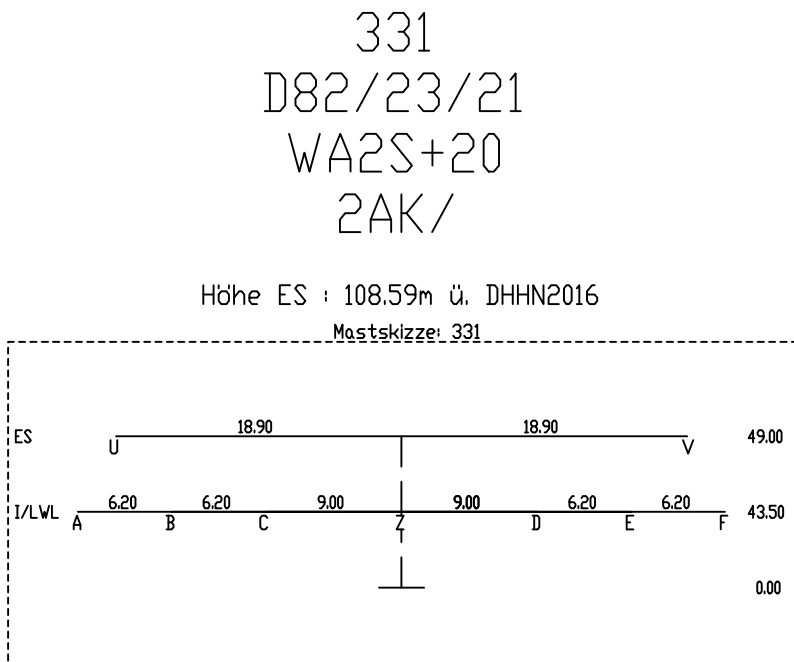


St Ebene	Traverse
A I/LWL	26.00 ll.
B I/LWL	18.30 ll.
C I/LWL	10.60 ll.
D I/LWL	10.60 re.
E I/LWL	18.30 re.
F I/LWL	26.00 re.
U ES	23.45 ll.
V ES	23.45 re.
Z I/LWL	0.00

Legende
1 80°+KRD
2 40°+KRD
3 40°+KRD+W
4 -5°+KRD+Eis
5 Schutzstr. (40°+KRD+W)
6 40°+W
7 40°
8 -5°+Eis
9 10°
10 keiner
11
12

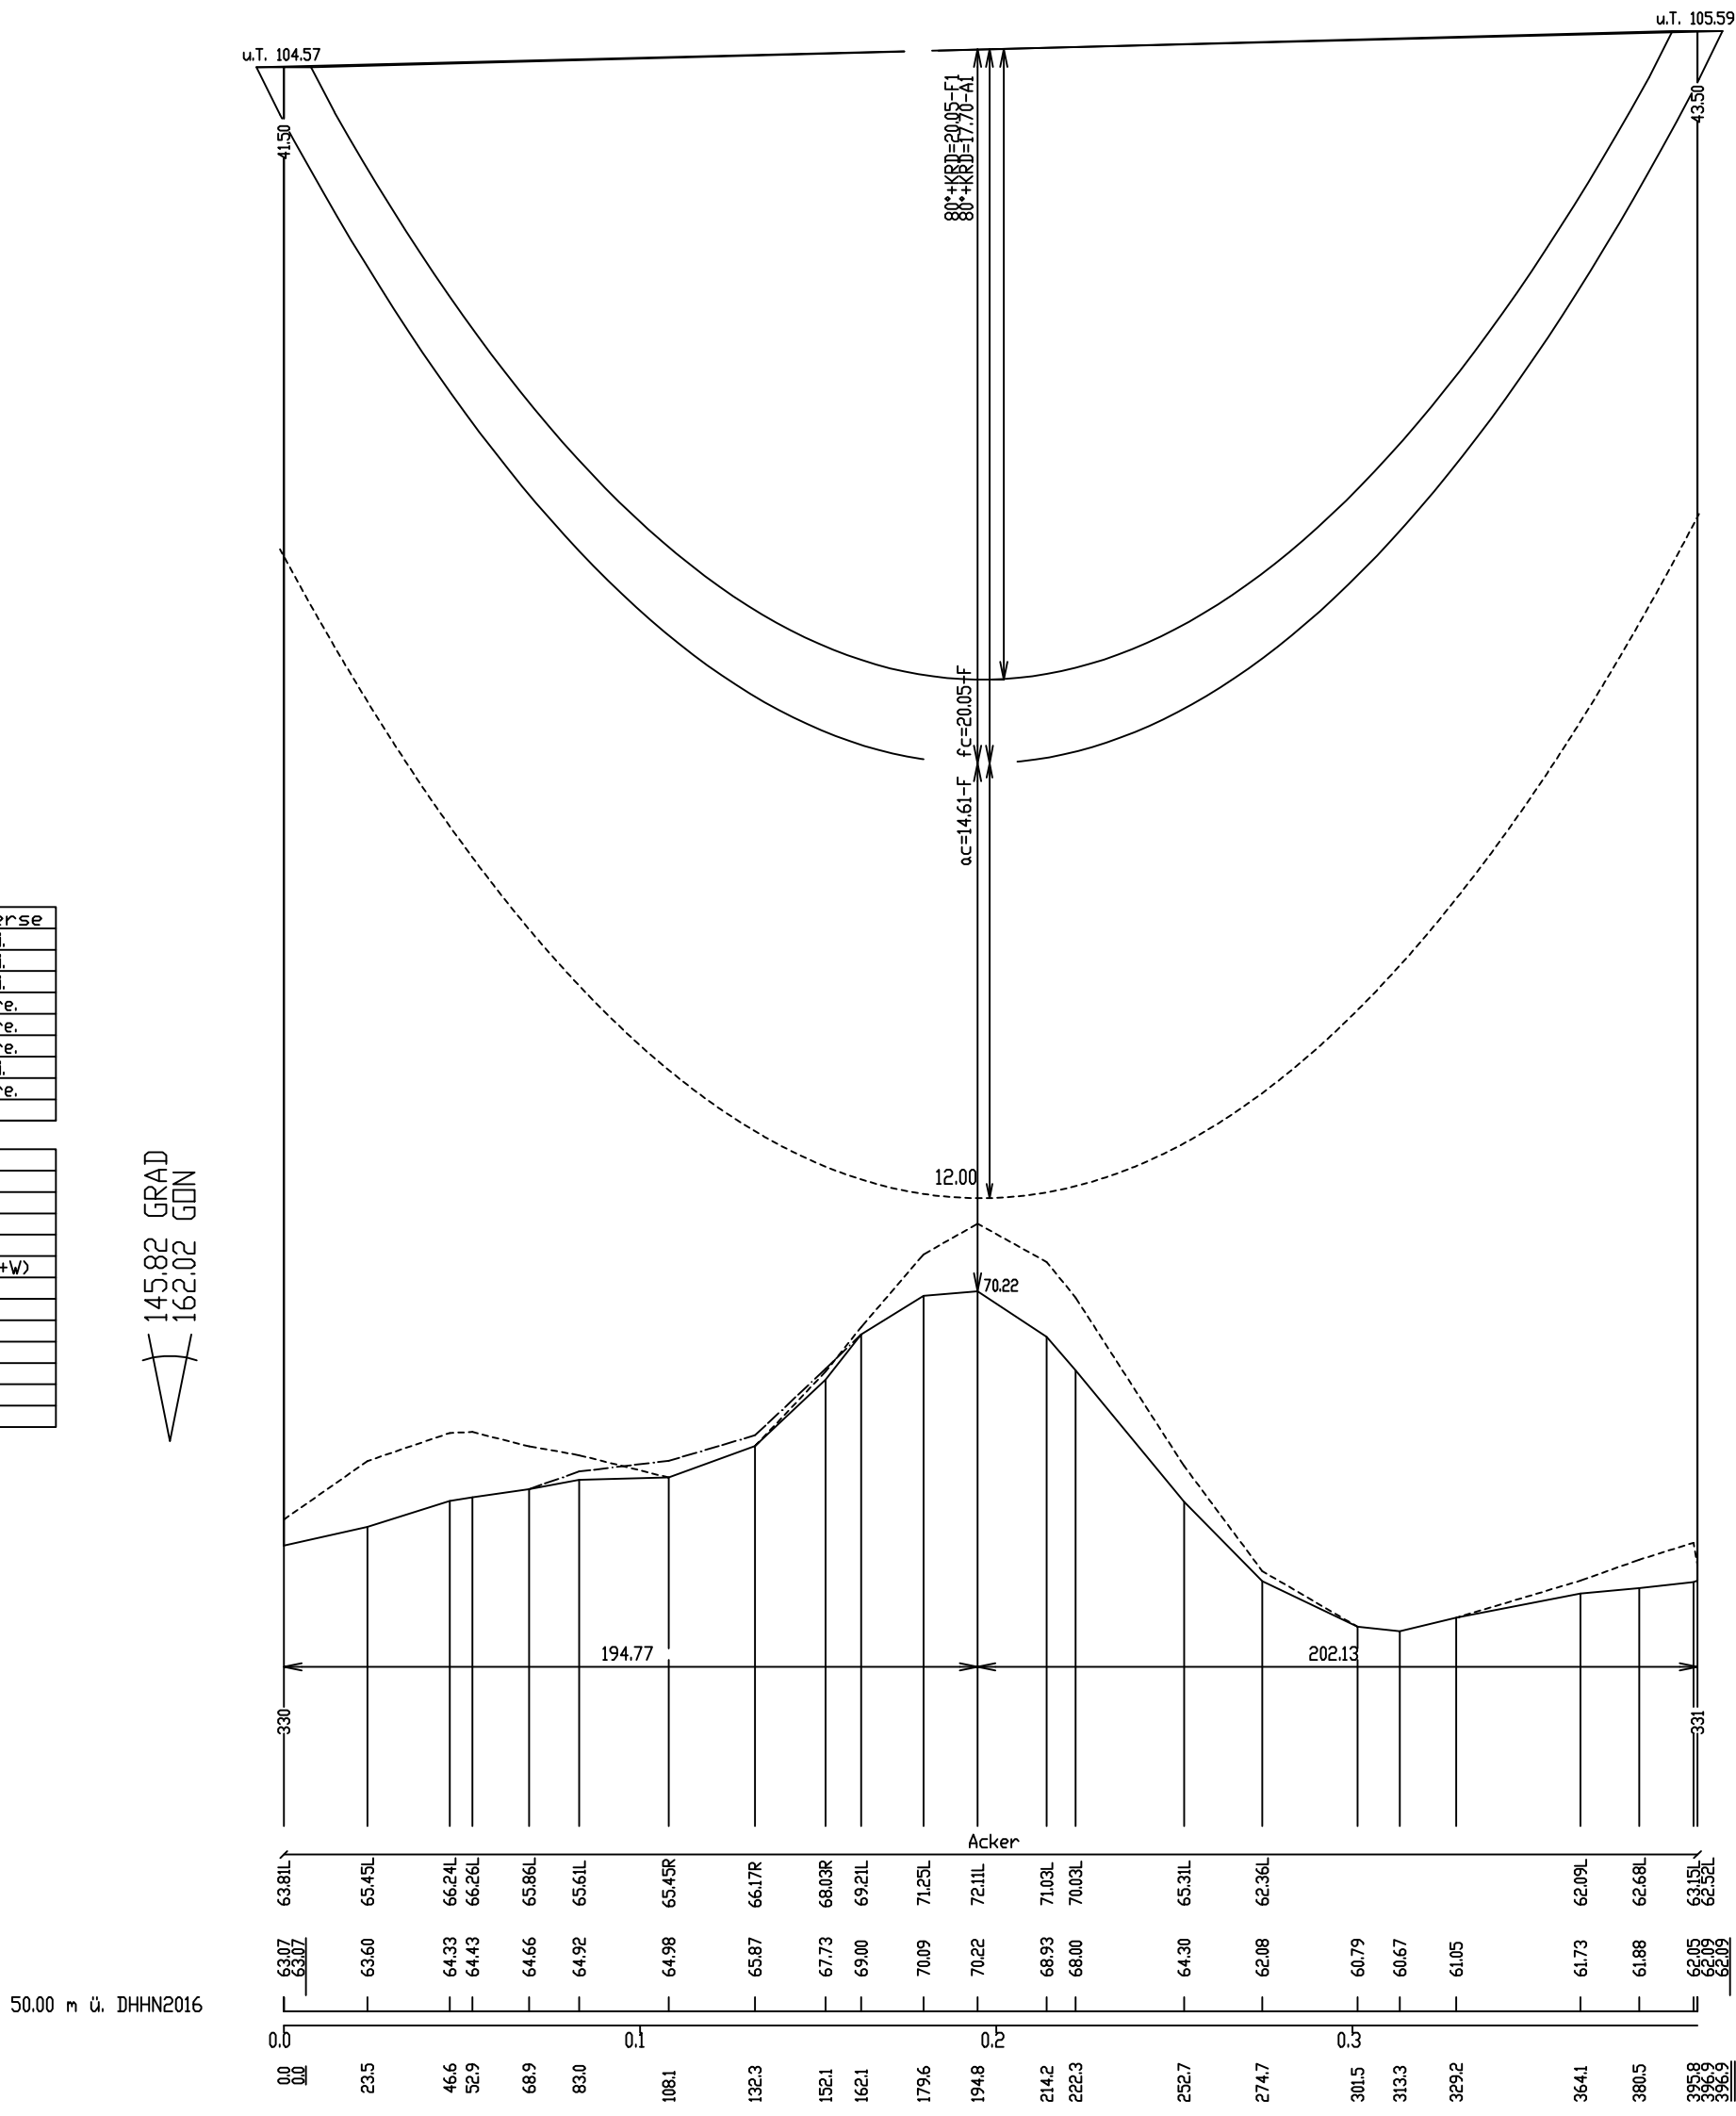

St Ebene	Traverse
A I/LWL	23.40 ll.
B I/LWL	18.30 ll.
C I/LWL	9.00 ll.
D I/LWL	9.00 re.
E I/LWL	18.30 re.
F I/LWL	23.40 re.
U ES	18.30 ll.
V ES	18.30 re.
Z I/LWL	0.00

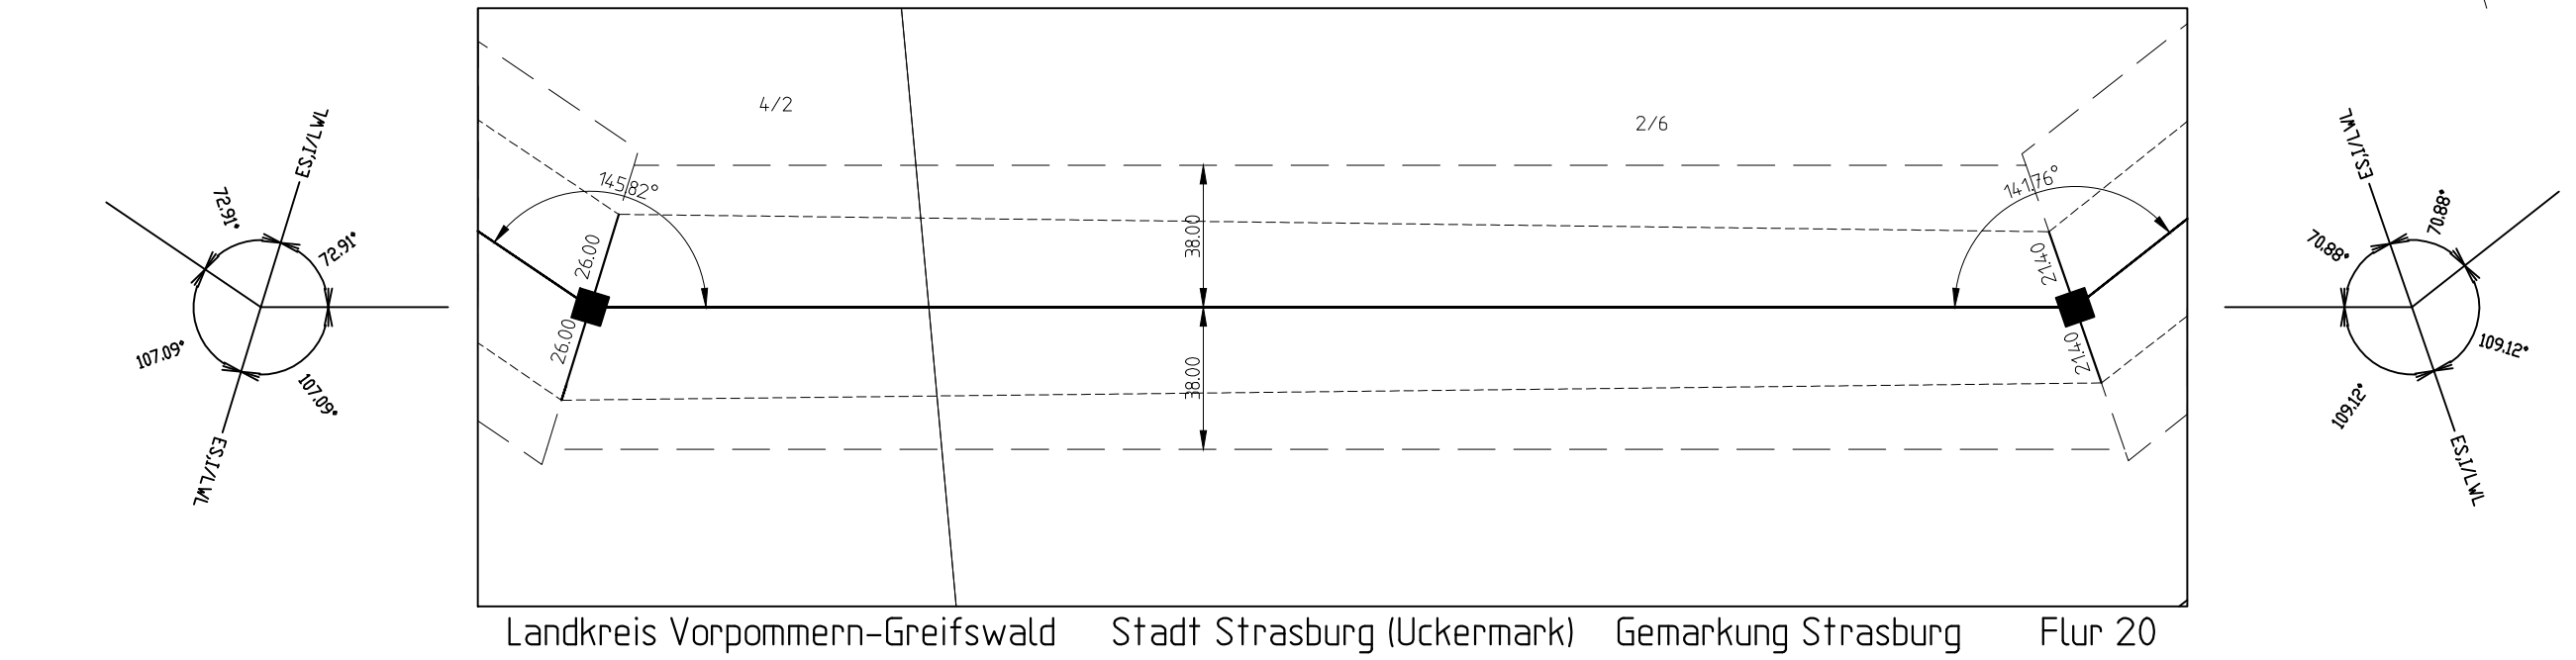

SEIL- BEZ.	U ₀ in kV	BÜNDEL	SEILTYP / QUERSCHNITT	AUSLEG- TEMP.	S ₁ (1,5+2) (N/mm ²)	S _M (10°) (N/mm ²)	BER- ART	MESS- JAHR
A	380	4	AL/ST Leiterseil	80°+KRD	Soll 44.02	Soll 43.00	26	
B	380	4	AL/ST Leiterseil	80°+KRD	Soll 44.00	Soll 43.00	26	
C	380	4	AL/ST Leiterseil	80°+KRD	Soll 43.98	Soll 43.00	26	
D	380	4	AL/ST Leiterseil	80°+KRD	Soll 43.92	Soll 43.00	26	
E	380	4	AL/ST Leiterseil	80°+KRD	Soll 43.91	Soll 43.00	26	
F	380	4	AL/ST Leiterseil	80°+KRD	Soll 43.89	Soll 43.00	26	
U	ES	1	AL/ST Erdschl	40°+KRD	Soll 46.19	Soll 45.00	26	
V	ES	1	AL/ST Erdschl	40°+KRD	Soll 46.05	Soll 45.00	26	
Z	SLH	1	LWL-Luftkabel	40°+KRD	Soll 43.04	Soll 42.00	26	

Planfeststellungsverfahren
Unterlagen nach § 43 EnWG

Netzverstärkung Pasewalk - Güstrow
380-kV-Höchstspannungsleitung Güstrow - Siedenbrünzow - Iven/West - Pasewalk/Nord - Pasewalk (BBPIG Vorhaben Nr. 53)

Titel: Trassenplan M 330 - M 331		
Unterlage: 4.2	Blatt: 47 von 77	Maßstab der Längen 1 : 2000 der Höhen 1 : 200

Errichtervorschrift	: VDE 9/19 HSP	Berechnungsverfahren	: Ket
Separatoreinbau	▽ : nicht vorhanden	Erdbeschleunigung	: g = 10.00 m/s ²
Flugwarnkugeln	: nicht vorhanden	Windzone	: Faktor 1.0 Zone 2(50J-Zug/3J-Aus)
Vogelschutzarmaturen	: vorhanden	Eislast	: Faktor 1.0 Zone 1(ZE=5+0.1d)
Seitliche Überhöhung	: 25.0m rechts -----	25.0m links	-----
Kettenart/-länge/-gewicht : 2AK/6.7m/2900N			

Nr.	Änderung	Datum	Name
ALKIS-Liegenschaftskarte vom: 11.2024		Genehmigung des Landesvermessungsamtes: © GeoBasis-DE/AGB 2024 © GeoBasis-DE/M-V 2024	
Bearbeitung:		Koordinatensystem: ETRS89/UTM33N	
Vorhabensträger: 50Hertz Transmission GmbH Heidestraße 2 10557 Berlin		Höhensystem: DHHN2016	
Aufgestellt: Berlin, den 31.03.2025		festgestellt nach § 43b EnWG:	
A. Deharde		M. Brüning	
Geprüft:		Dateibezeichnung: PFV_TP_CA_L_637_0330-0331	