
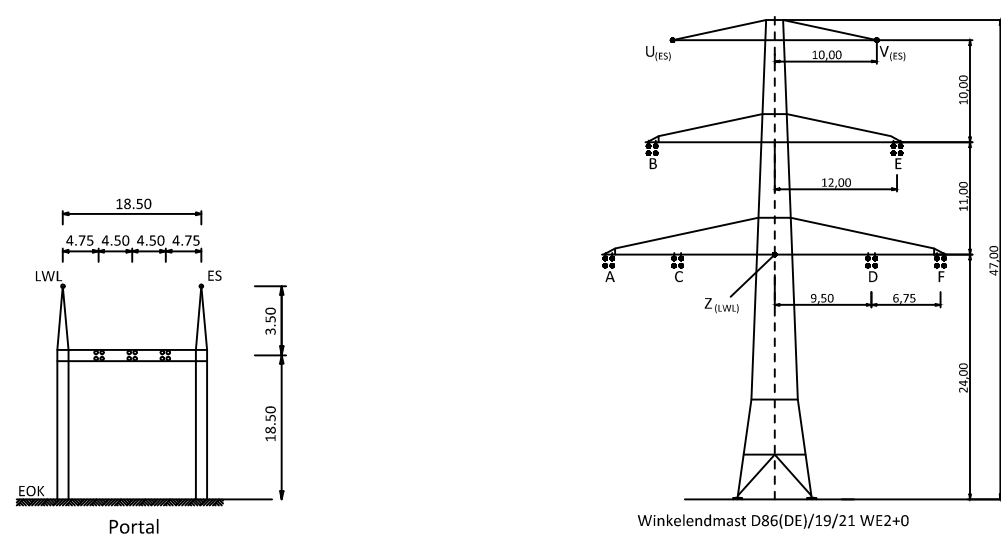
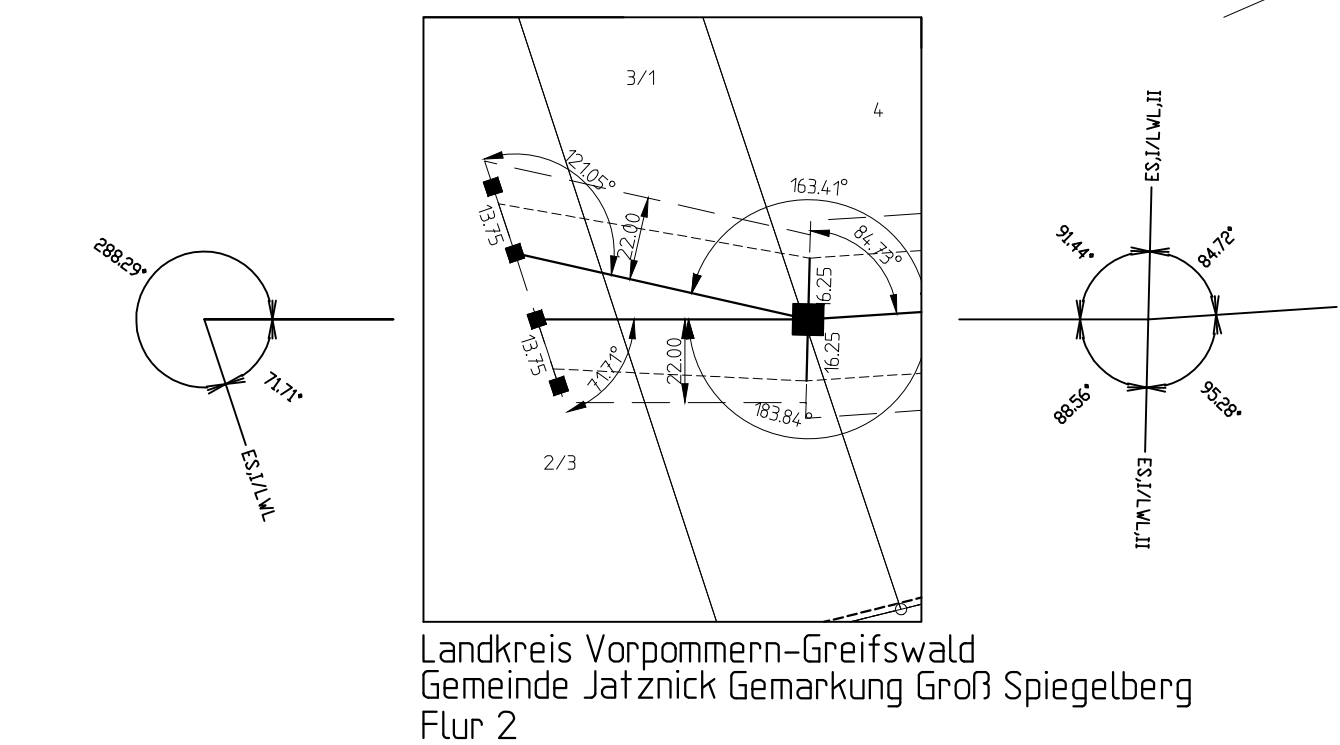
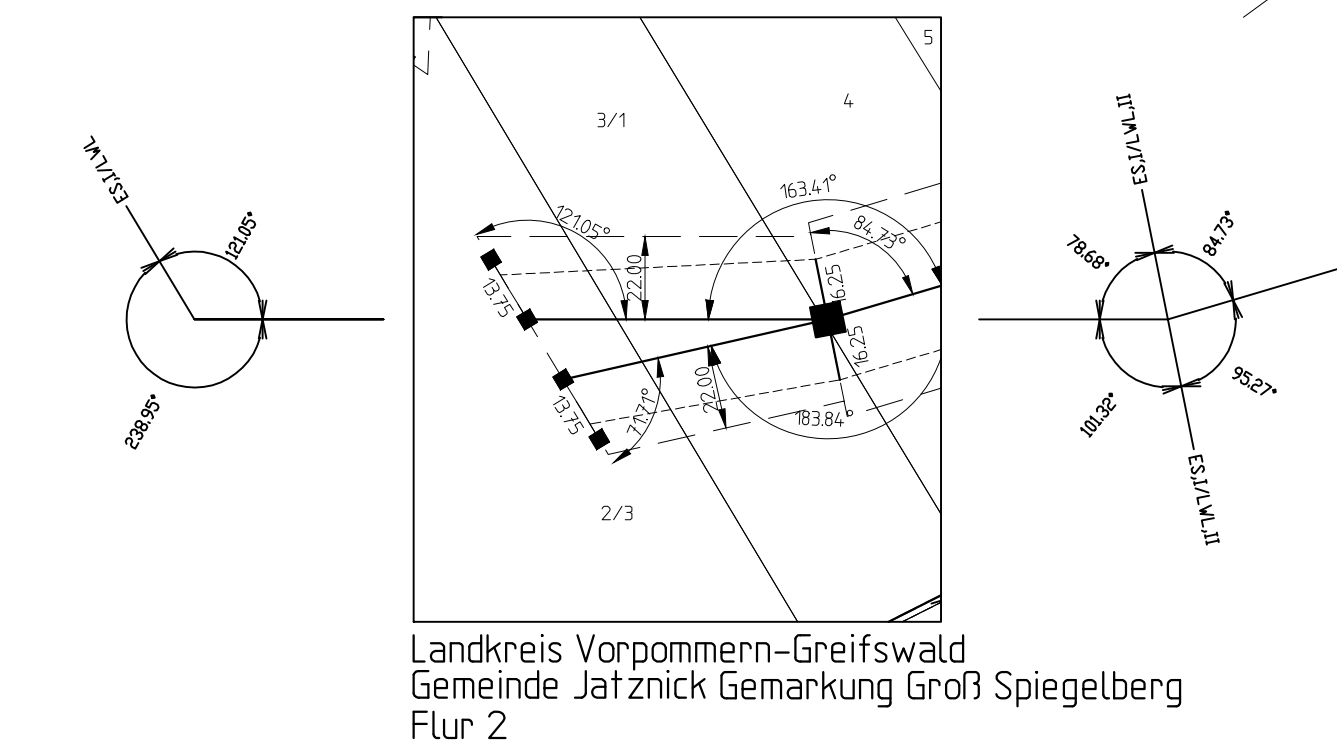
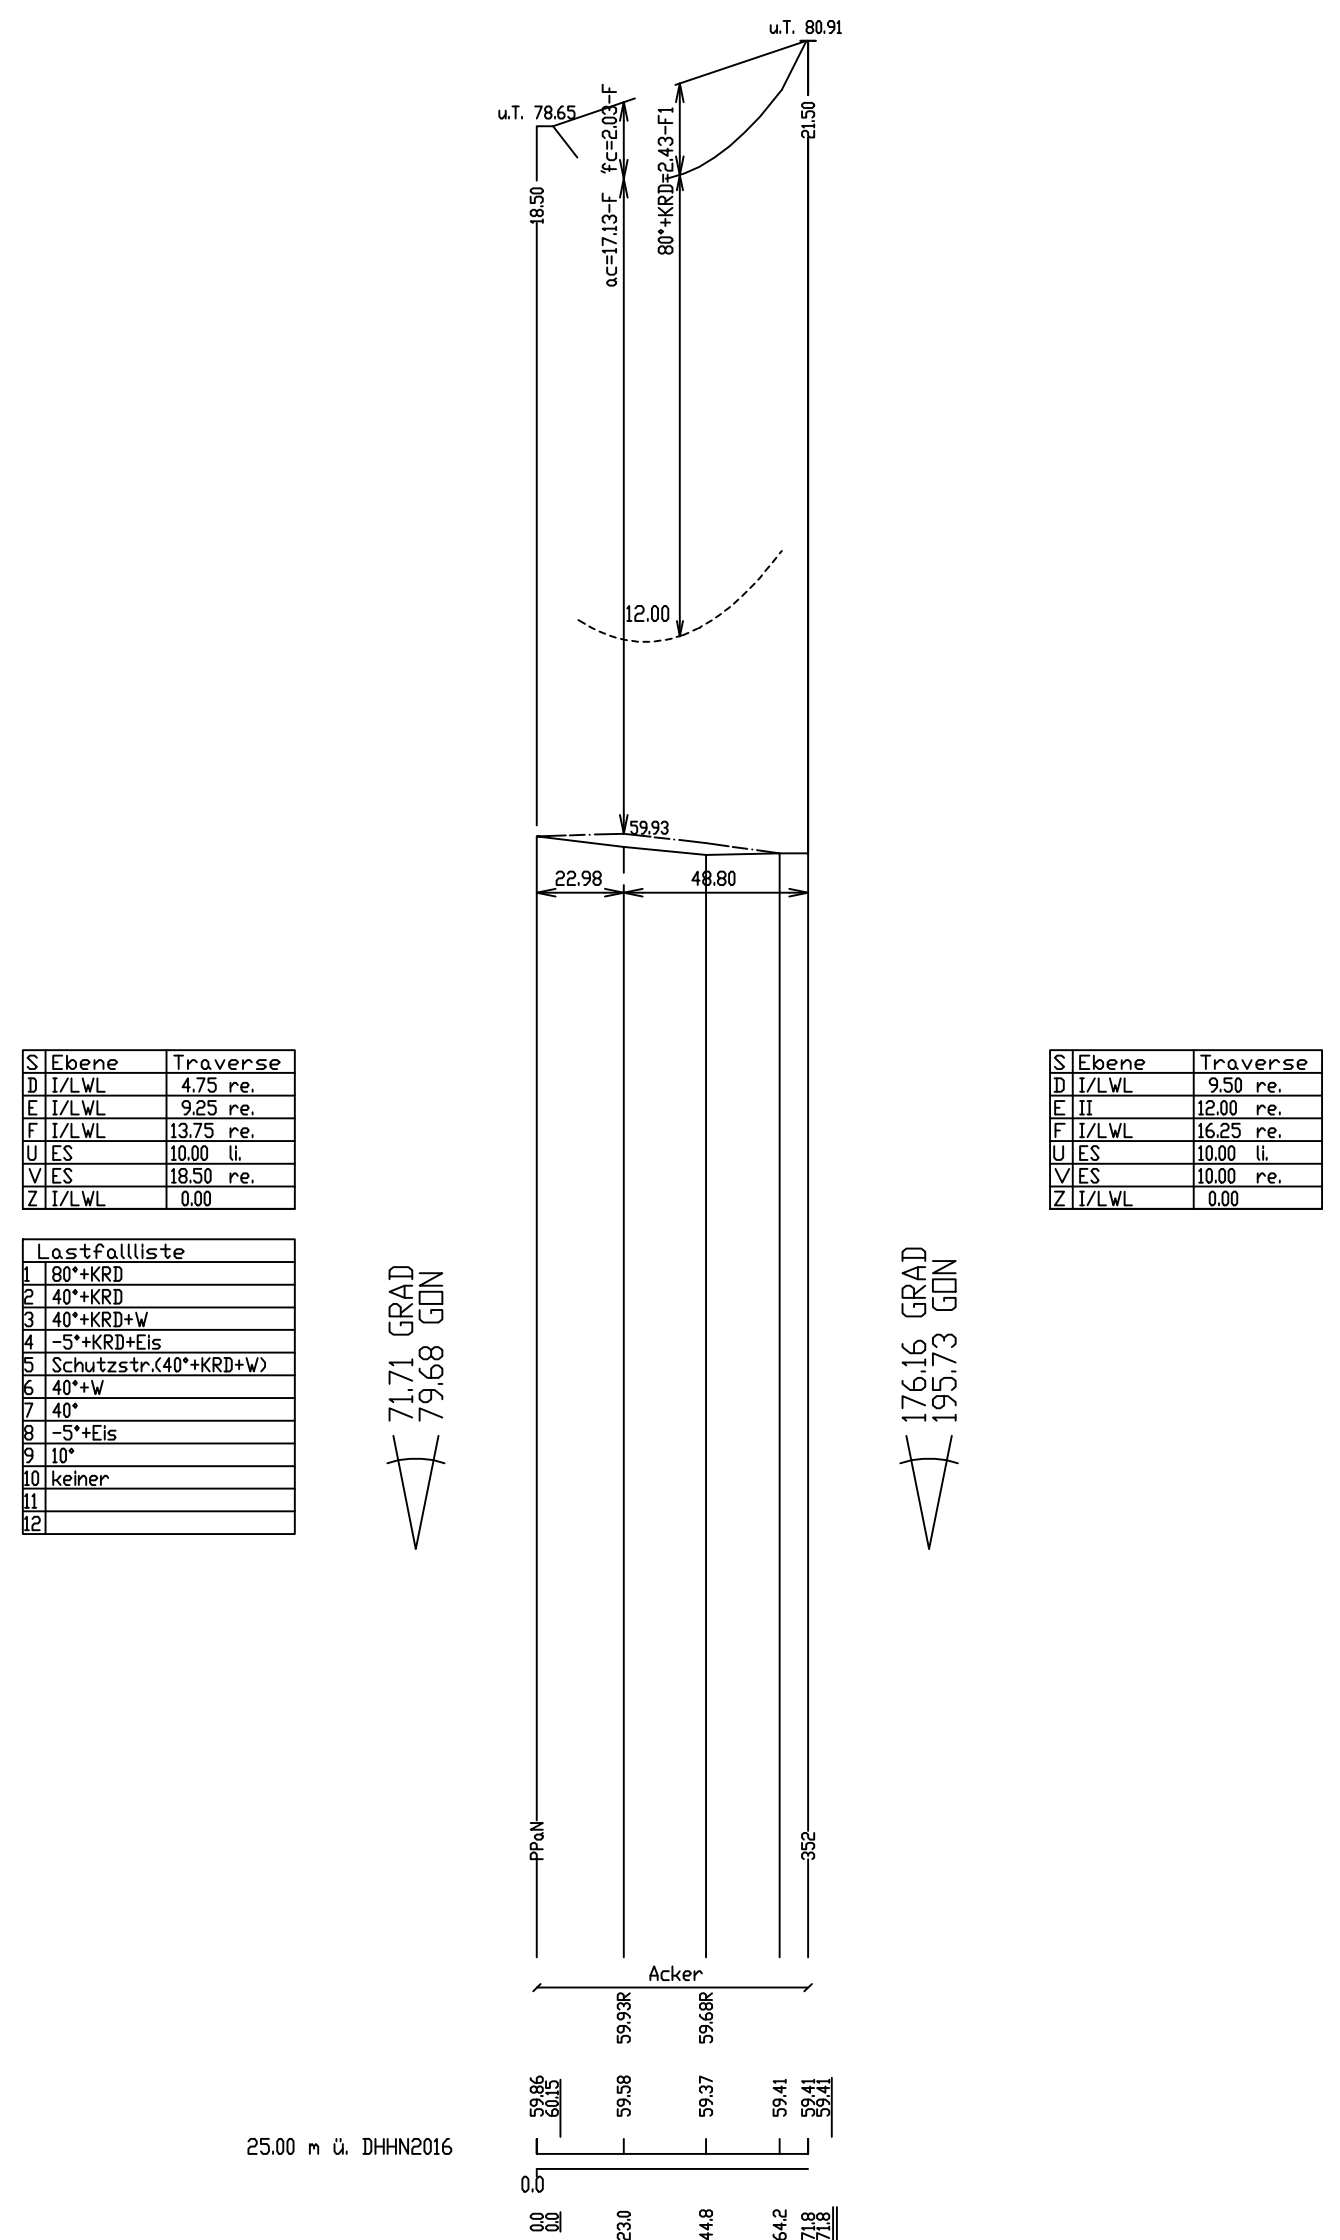
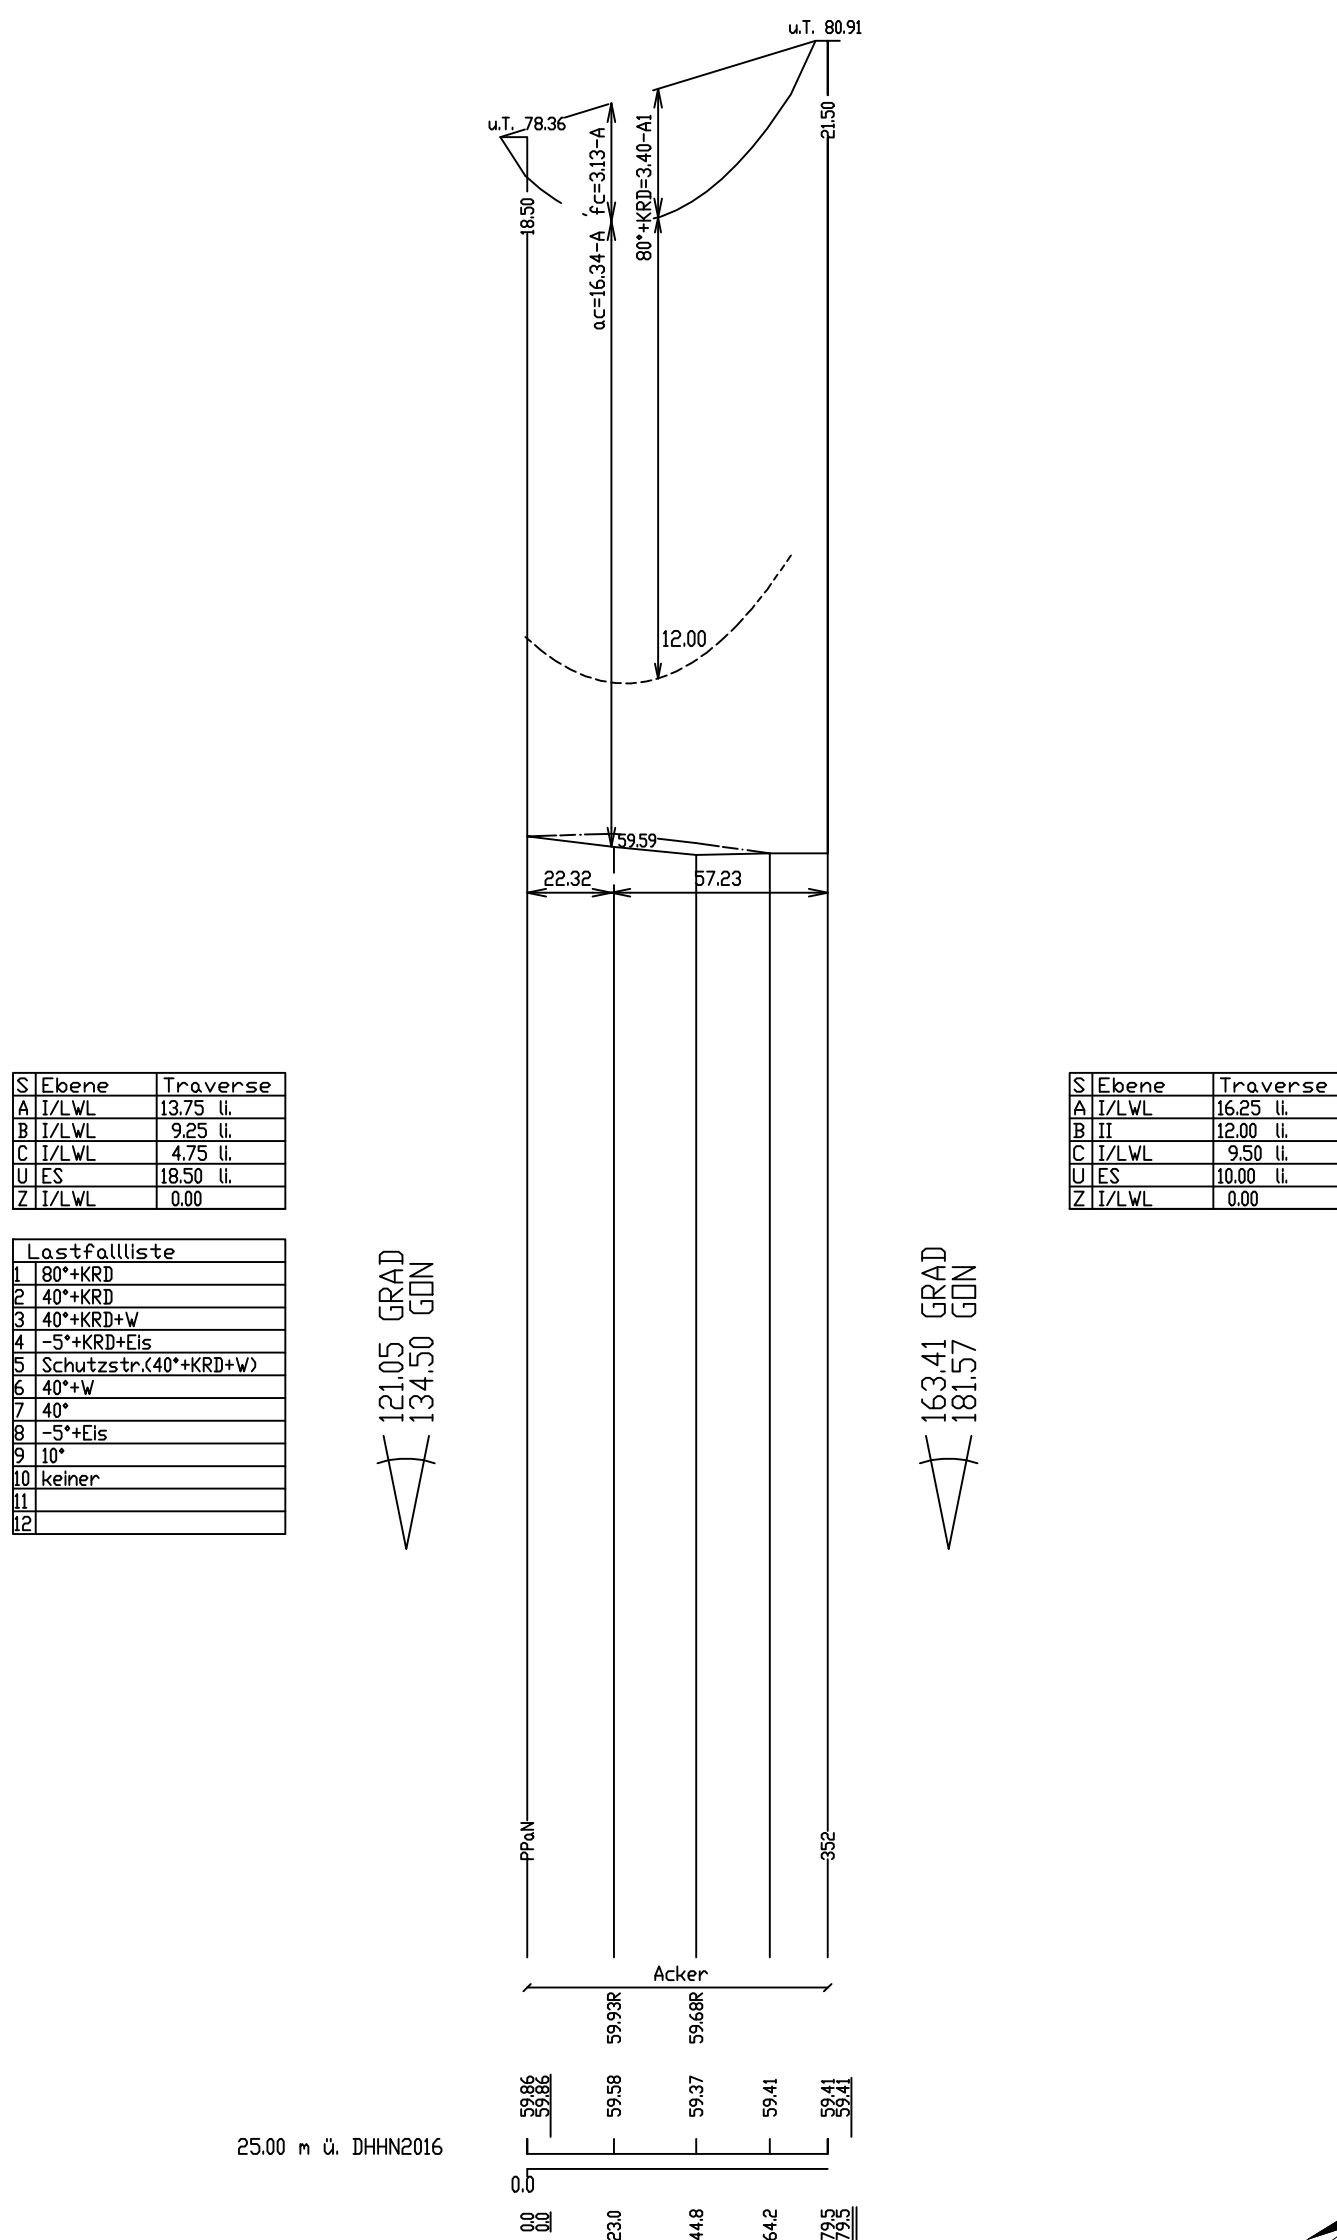
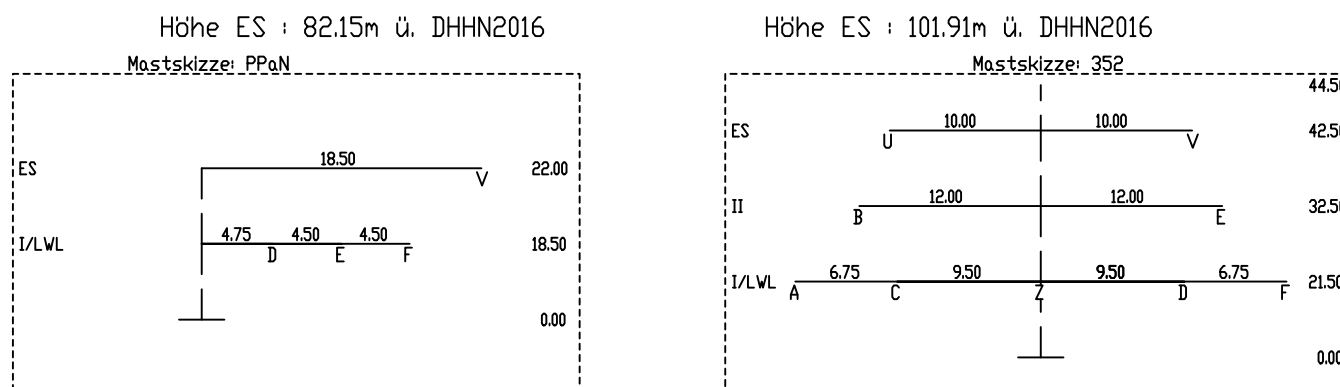


PPaN (re.) [0.0] 352
 Portal - 71.8 - D86DE/19/21
 [66.2] WE2-2.5
 /2AK 2AK/

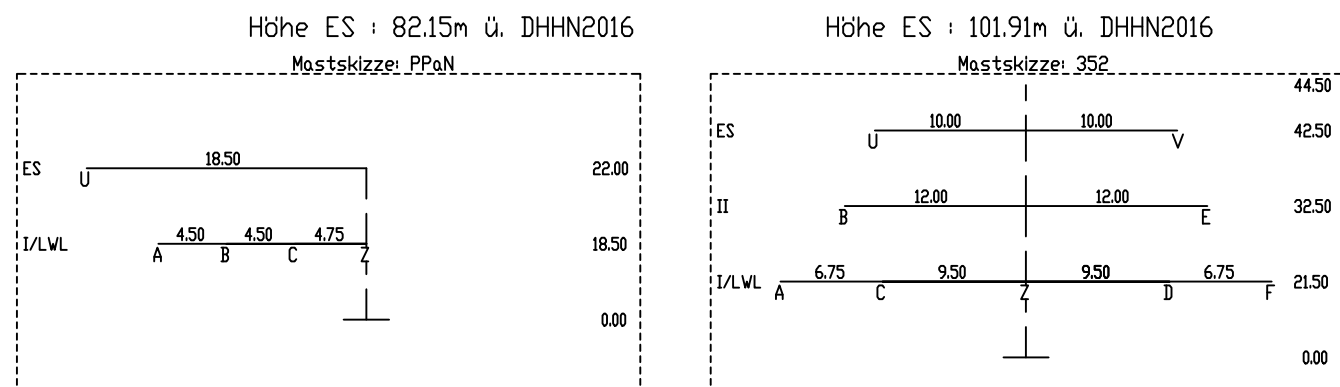

Beisielung:								
SEIL- BEZ.	U _k in kN	BÜNDEL	SEILTYP / QUERSCHNITT	AUSLEG- TEMP.	S _{HT} (s=20) (N/mm ²)	S _{HT} (10 ⁶) (N/mm ²)	BER. ART	MESS- JAHRE
A 380	4	AL/ST Leiterseil	80*KR0	Soll 12.33	Soll 12.00			26
B 380	4	AL/ST Leiterseil	80*KR0	Soll 12.34	Soll 12.00			26
C 380	4	AL/ST Leiterseil	80*KR0	Soll 12.34	Soll 12.00			26
D 380	4	AL/ST Leiterseil	80*KR0	Soll 12.40	Soll 12.00			26
E 380	4	AL/ST Leiterseil	80*KR0	Soll 12.43	Soll 12.00			26
F 380	4	AL/ST Leiterseil	80*KR0	Soll 12.42	Soll 12.00			26
V ES	1	AL/ST Erdseil dghl. 10°C	40*KR0	Soll 14.79	Soll 14.00			26
V ES	1	AL/ST Erdseil dghl. 10°C	40*KR0	Soll 11.11	Soll 10.50			26
Z SLH	1	LWL-Luftkabel dghl. 10°C	40*KR0	Soll 10.93	Soll 10.50			26

KRD = 40K (Durchhänge am Dehnungsende)

Planfeststellungsverfahren

Unterlagen nach § 43 EnWG



Netzverstärkung Pasewalk - Güstrow
380-kV-Höchstspannungsleitung Güstrow - Siedenbrünzow -
Iven/West - Pasewalk/Nord - Pasewalk (BBPIG Vorhaben Nr. 53)

Titel: Trassenplan PPaN - M 352			
Unterlage: 4.2	Blatt: 58 von 77	Maßstab	der Längen 1 : 2000 der Höhen 1 : 200

Errichtervorschrift	: VDE 9/19 HSP	Berechnungsverfahren	: Ket
Separatoreinbau ▽	: nicht vorhanden	Erdbeschleunigung	: $g \approx 10.00 \text{ m/s}^2$
Flugwarnkugeln	: nicht vorhanden	Windzone	: Faktor 1.0 Zone 2(50J-Zug/3J-Aus)
Vogelschutzarmaturen	: nicht vorhanden	Eislast	: Faktor 1.0 Zone 1(2E=5+0.1d)
Seitliche Überhöhung	: 18.0m rechts -----	18.0m links -----	
Kettenart/-länge/-gewicht : 2AK/6.7m/2900N			

Nr.	Änderung	Datum	Name
ALKIS-Liegenskarte vom: 11.2024		Genehmigung des Landesvermessungsamtes: Geobasis-DE/L 639 2024 Geobasis-DE/M-V 2024 Koordinatensystem: ETRS89/UTM33N Höhensystem: DHHN2016	
Bearbeitung:		festgestellt nach § 43b EnWG:	
Vorhabenträger: 50Hertz Transmission GmbH Heidestraße 2 10557 Berlin Aufgestellt: Berlin, den 31.03.2025			
 A. Deharde		 M. Brünig	
Geprüft:		Dateibezeichnung: PFV_TP_CA_L_639_PPaN-0352	