

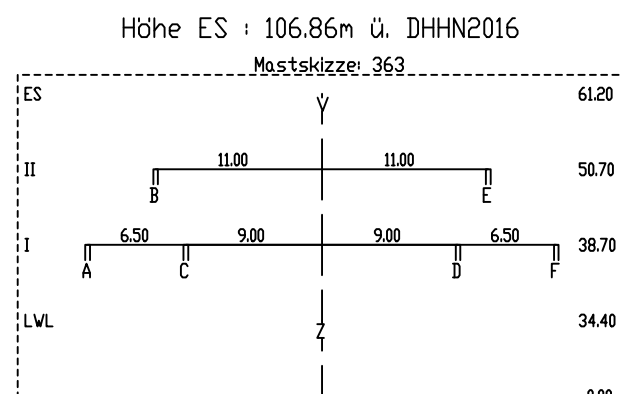
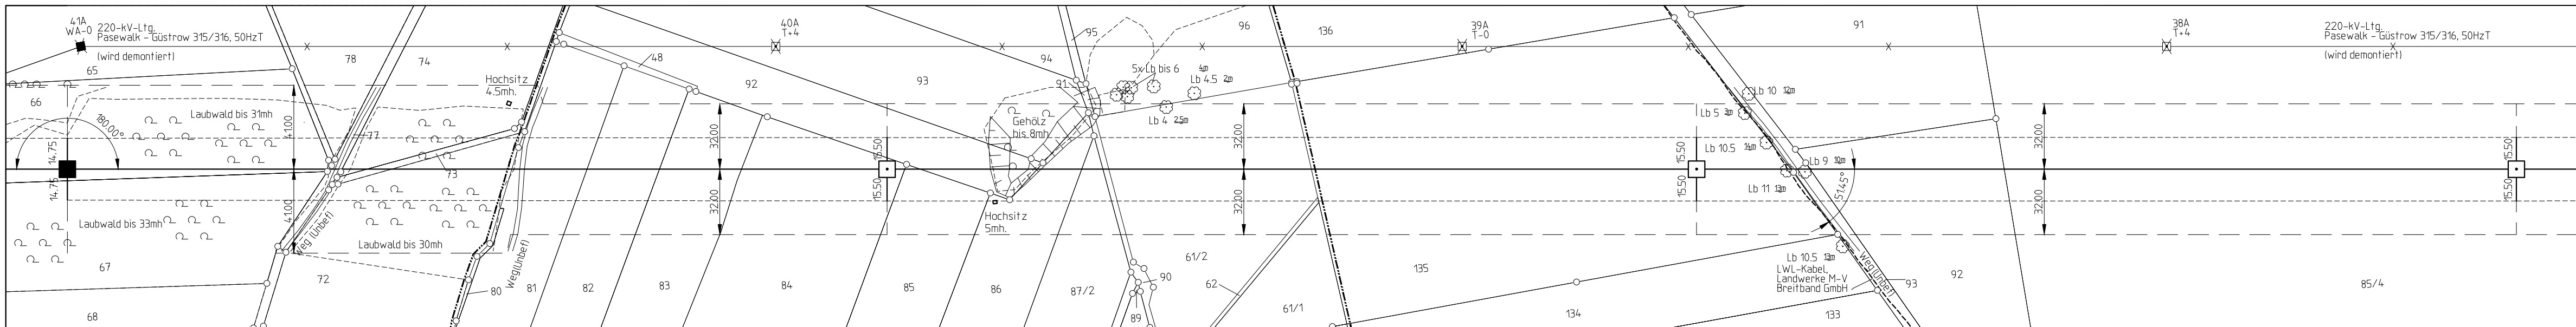
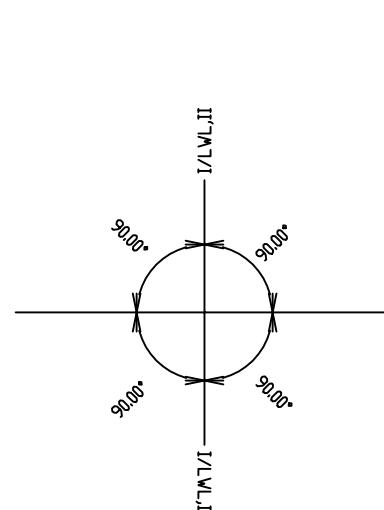


363
D86/19/21
T1+10
2TK

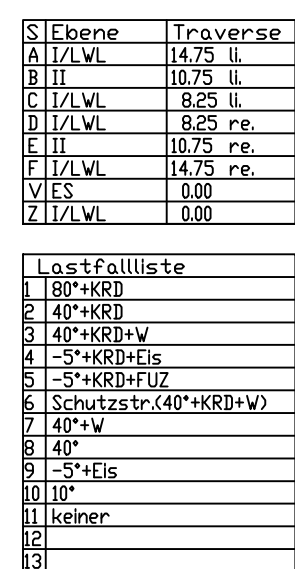

963.915

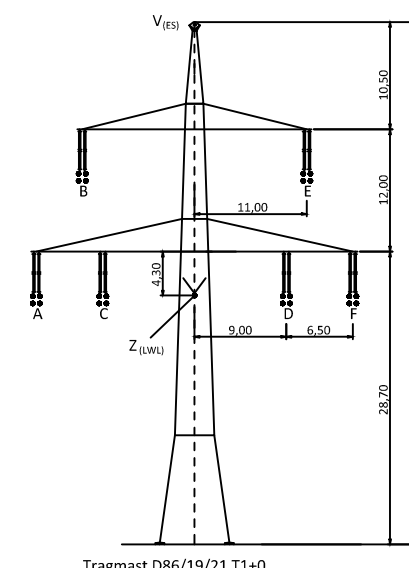

Gemarkung Schönwalde	Flur 1	Landkreis Vorpommern-Greifswald	Gemeinde Schönwalde	Gemarkung Sandkrug	Flur 1	Gemeinde Schönwalde	Gemarkung Dargitz	Flur 1
----------------------	--------	---------------------------------	---------------------	--------------------	--------	---------------------	-------------------	--------

Beispiel:				AUSLEG.- TEMP.	S ₁ [%/s] (N/mm²)	S ₂ [10°] (N/mm²)	BER. ART	ME JA
SEIL- BEZ.	U ₁ in kV	BÜNDEL	SEILTYP / QUERSCHNITT					
A	380	4	Al/ST Leiterseil	80°*KRD	Soll 44,00	Soll 43,00		2
B	380	4	Al/ST Leiterseil	80°*KRD	Soll 44,00	Soll 43,00		2
C	380	4	Al/ST Leiterseil	80°*KRD	Soll 44,00	Soll 43,00		2
D	380	4	Al/ST Leiterseil	80°*KRD	Soll 43,99	Soll 43,00		2
E	380	4	Al/ST Leiterseil	80°*KRD	Soll 43,99	Soll 43,00		2
F	380	4	Al/ST Leiterseil	80°*KRD	Soll 43,99	Soll 43,00		2
V	ES	1	Al/ST Erdseil	40°*KRD	Soll 46,20	Soll 45,00		2
Z	SLH	1	LWL-Luftkabel	40°*KRD	Soll 43,13	Soll 42,00		2

KRD = 40K (Durchhänge am Dehnungsende)

Planfeststellungsverfahren Unterlagen nach § 43 EnWG



Netzverstärkung Pasewalk - Güstrow
380-kV-Höchstspannungsleitung Güstrow - Siedenbrünzow -
Iven/West - Pasewalk/Nord - Pasewalk (BBPIG Vorhaben Nr. 53)

Titel: Trassenplan M 360 - M 363

Unterlage: 4.2	Blatt: 64 von 77	Maßstab	der Längen 1 : 200	der Höhen 1 : 200
----------------	------------------	---------	--------------------	-------------------

Errichtungsverfahren	: VDE 9/19 HSP	Berechnungsverfahren	: Ket
Separatoreinbau ▽	: nicht vorhanden	Erdbeschleunigung	: $g = 10,00 \text{ m/s}^2$
Flugwarnkugeln	: nicht vorhanden	Windzone	Faktor 1,0 Zone 2(50/-Zug(3/-Aus)
Vogelschutzarmaturen	: vorhanden	Eislast	: Faktor 1,0 Zone 1 ($2E=5+0,1d$)
Seitliche Überhöhung	: 18,0m rechts -----	18,0m links	-----

Kettenart/-länge/-gewicht : 2AK/6.7m/2900N
2TK/4.5m/1200N

Nr.	Änderung	Datum	Name

ALKIS-Liegenschaftskarte vom: 11.2024	Genehmigung des Landesvermessungsamtes: - GeoBasis-DE/LG8 2024 - GeoBasis-DE/M-V 2024	Koordinatensystem: ETRS89/UTM33N	Höhenystem: DHHN2016
--	---	-------------------------------------	-------------------------

Vorhabenträger:
50Hertz Transmission GmbH
Heidestraße 2
10557 Berlin

Aufgestellt:
Berlin, den 31.03.2025

44

A. Deharde

Geprüft:	
----------	--

Q42. 12-1

A. Deharde M. Brüning

Geprüft:		
----------	--	--

Dateibezeichnung: PFV TP CA L 639 0360-0363