

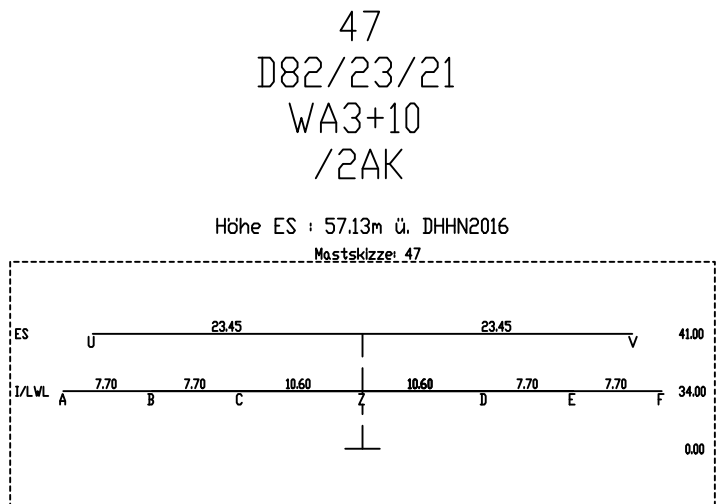



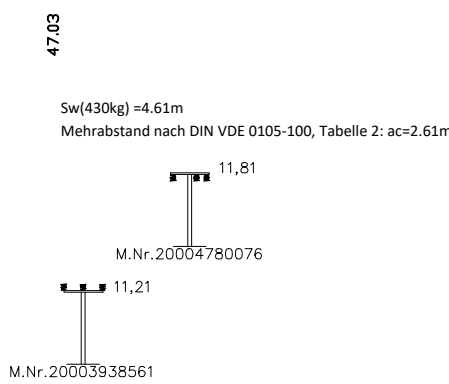


[466.1]
- 455.0 -
[443.9]

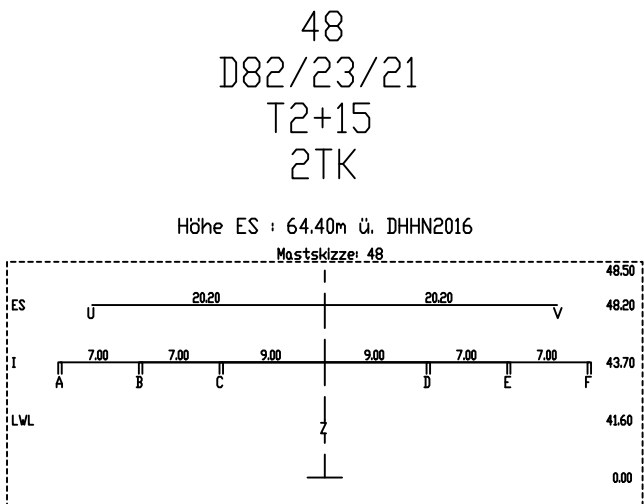



48.01

48.02

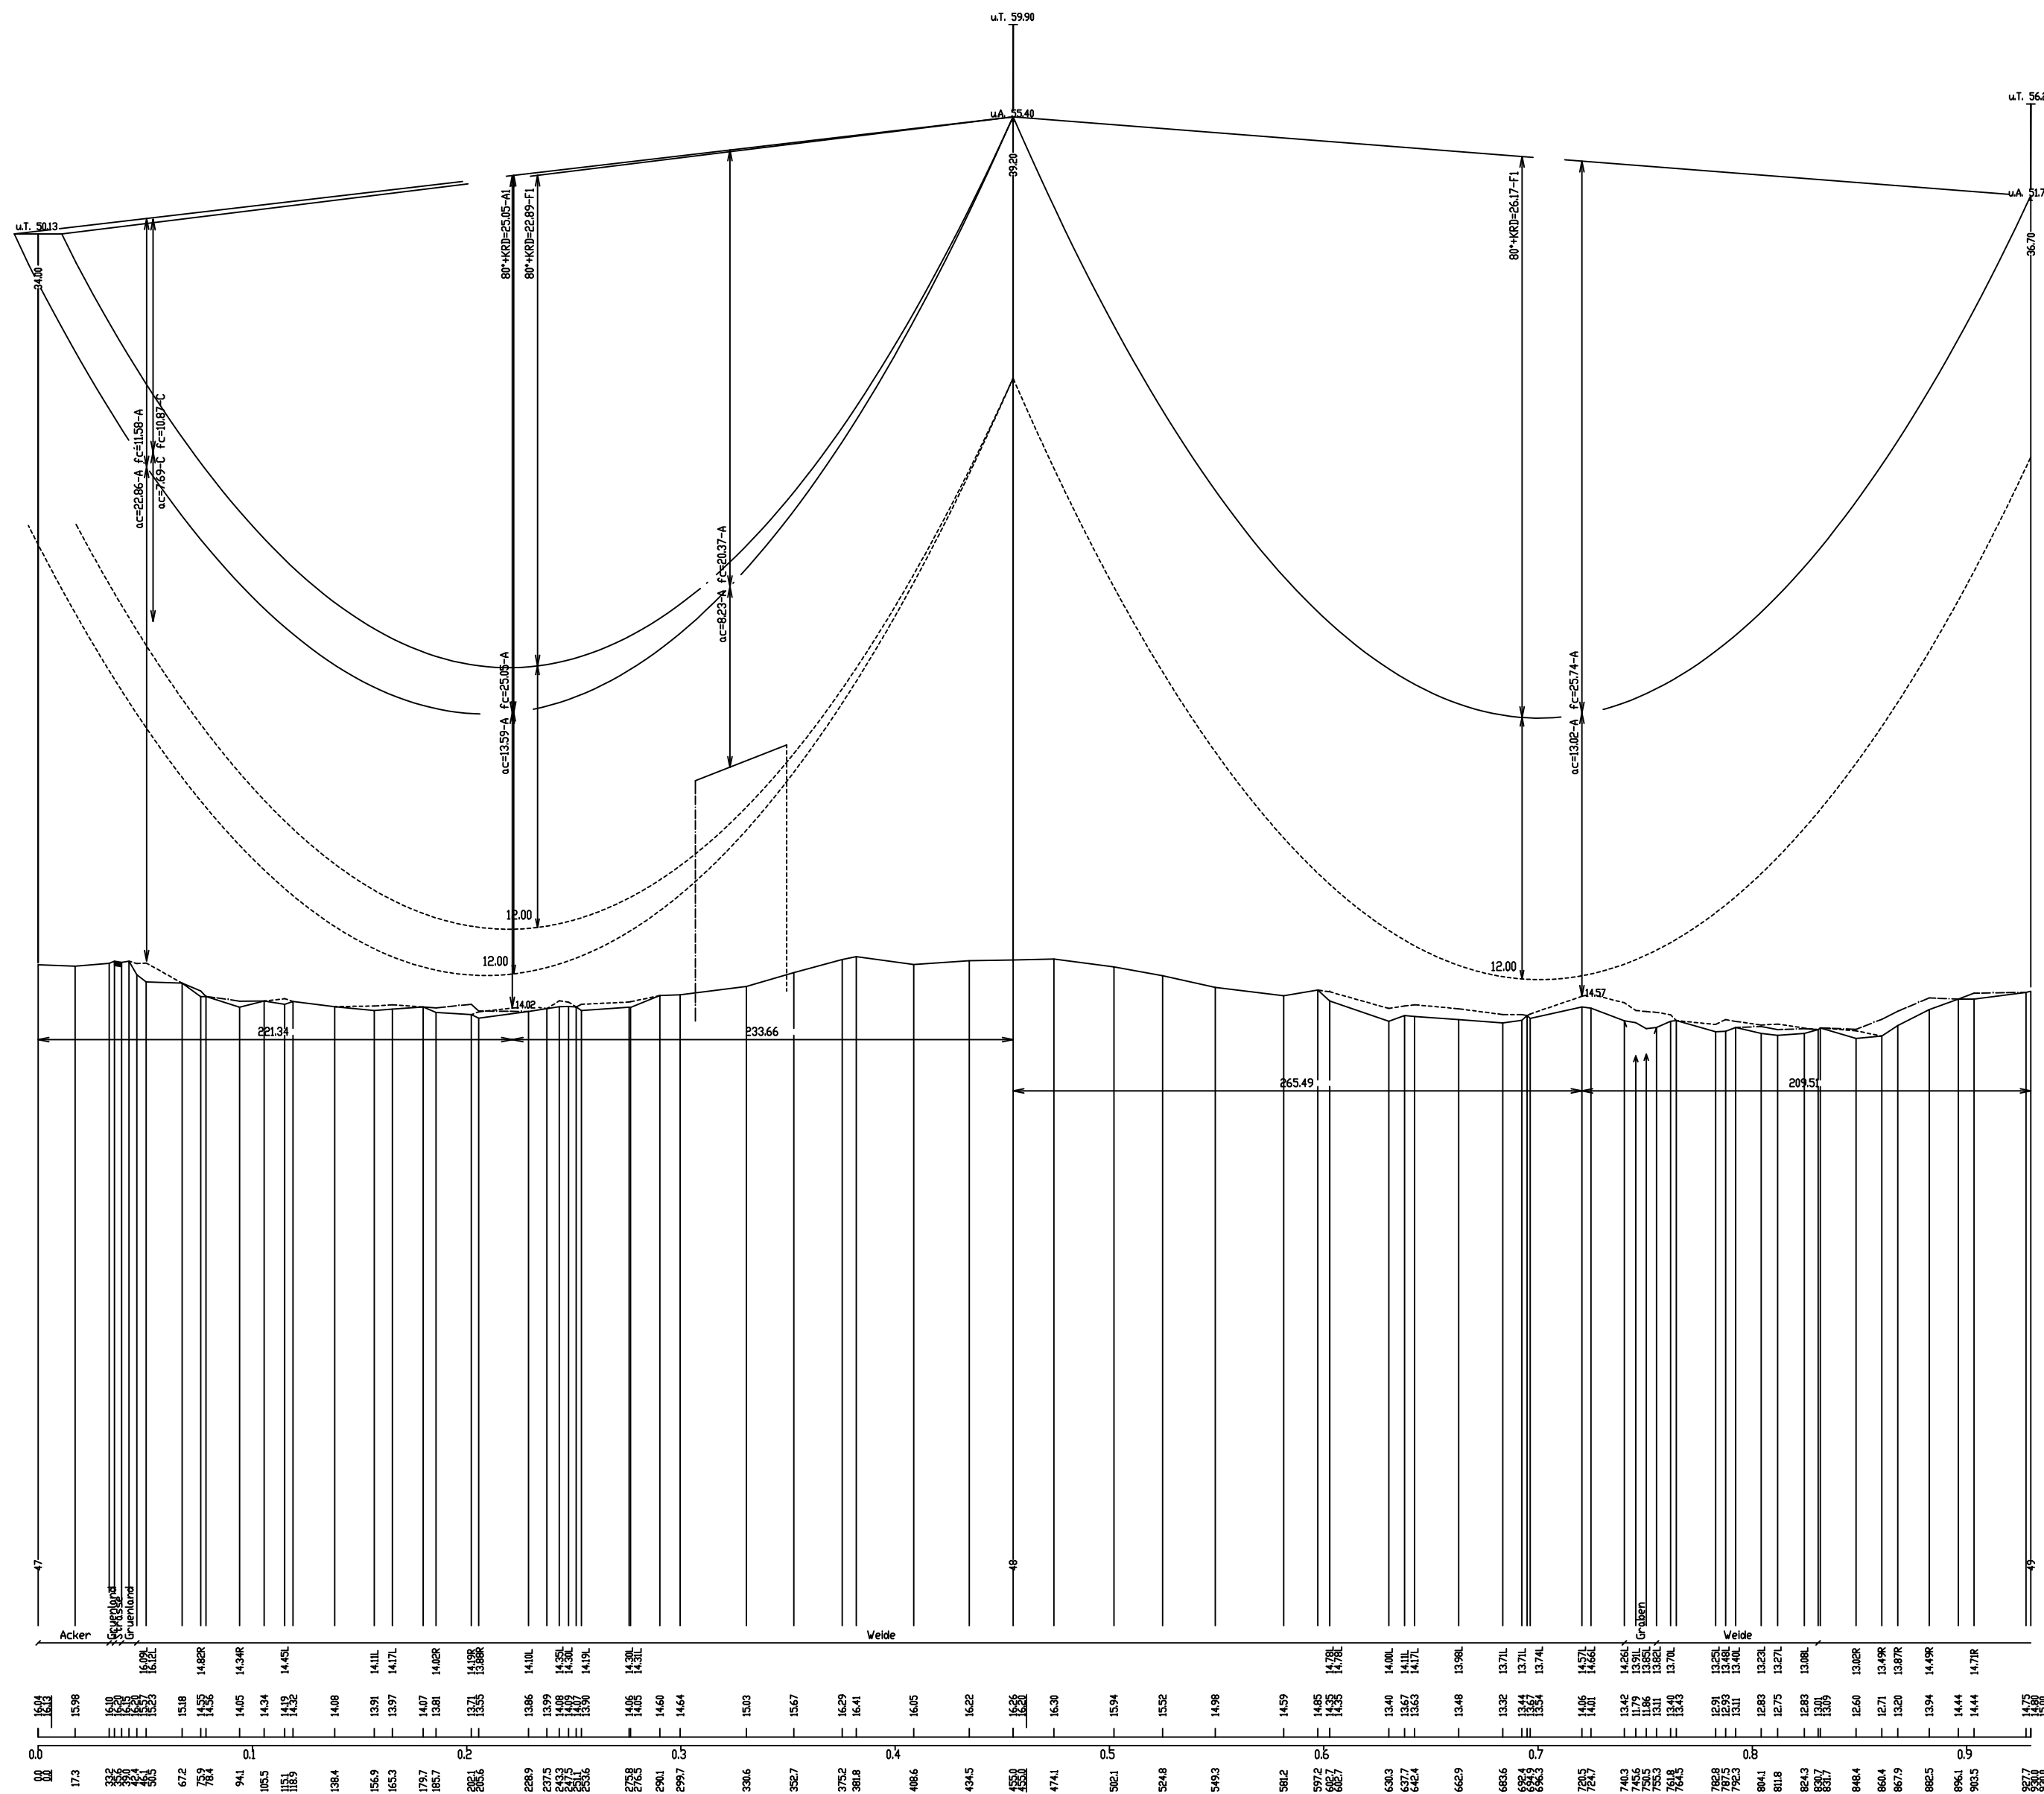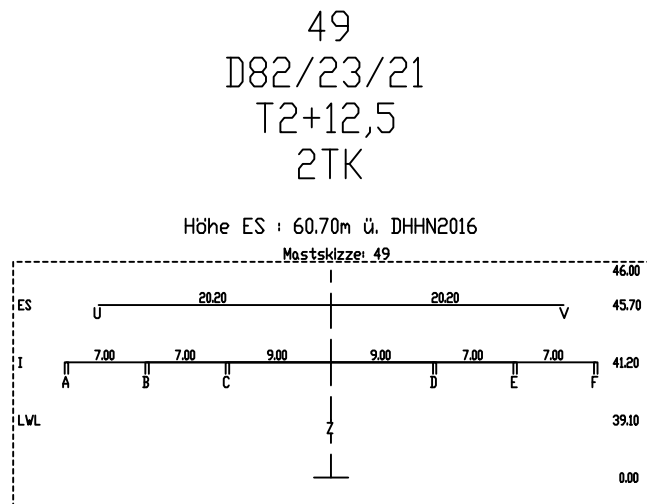

Element	Traverse
A) 1/1 V.M.	26.00 m
B) 1/1 V.M.	18.00 m
C) 1/1 V.M.	10.00 m
D) 1/1 V.M.	10.00 m
E) 1/1 V.M.	10.00 m
129.47 Grad
143.95 Grad

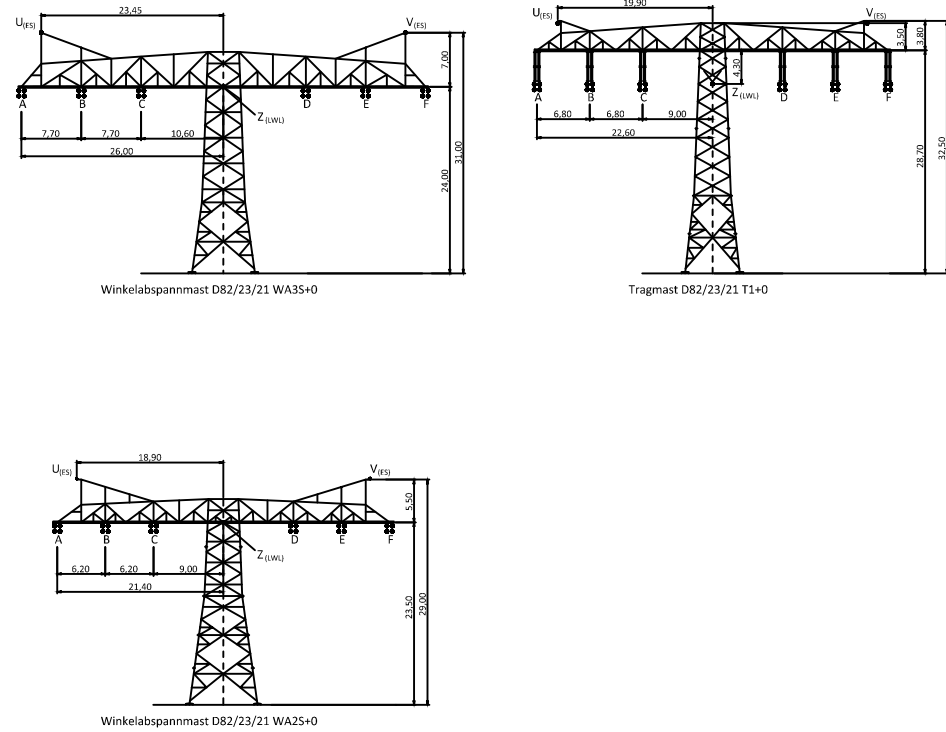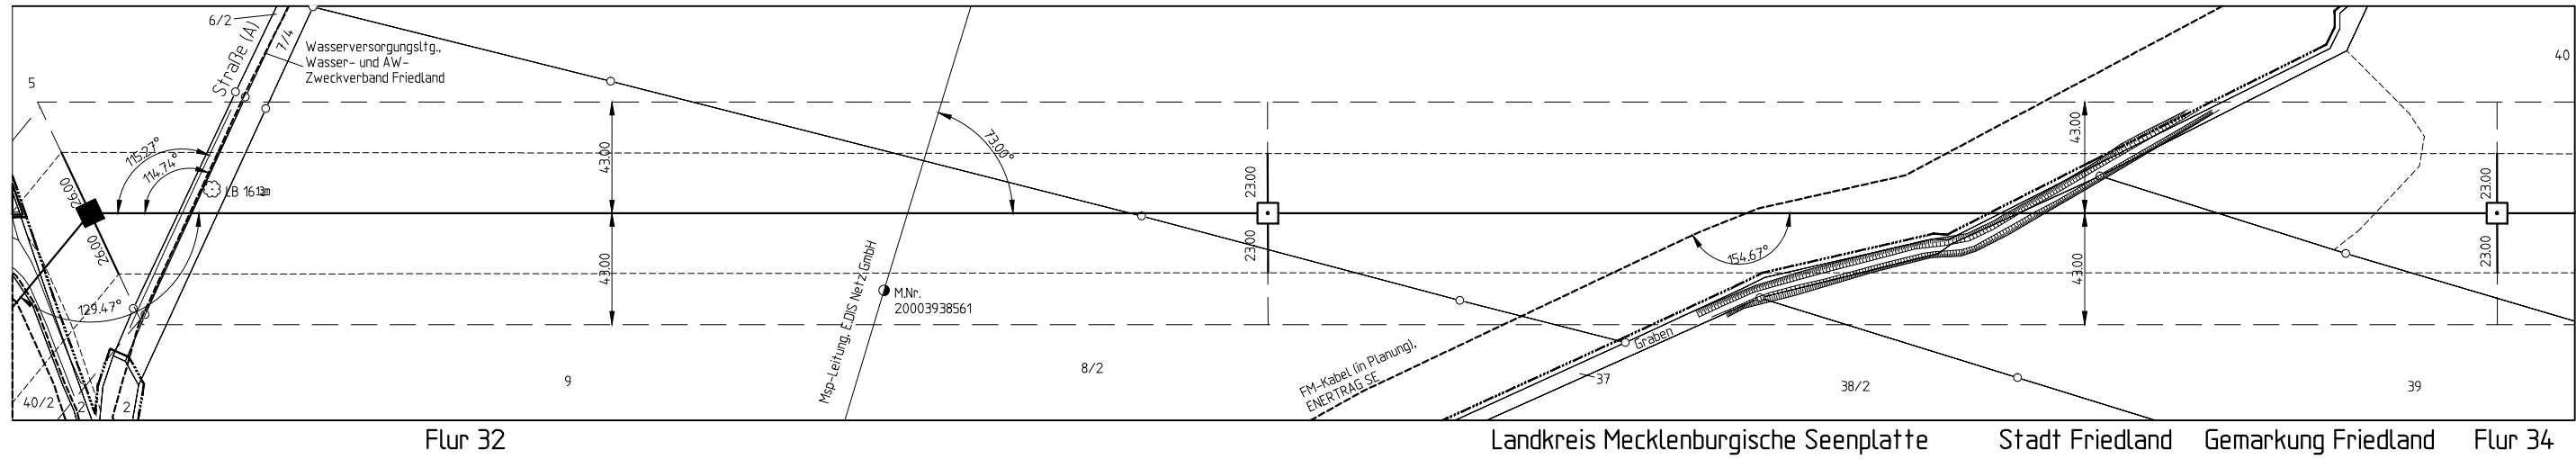

Beseilung:				AUSLEG.-TEMP.	S ₁ m/s+25	S ₁ m/s+15	BER. ART	MESS. JAHR
SEL. BEZ.	in kV	BÜNDEL	SEILTYP / QUERSCHNITT		(N/mm²)	(N/mm²)		
A	380	4	AL/ST Leiterseil	80°+KRD	Soil	60.24	Soil	43.00
B	380	4	AL/ST Leiterseil	80°+KRD	Soil	60.24	Soil	43.00
C	380	4	AL/ST Leiterseil	80°+KRD	Soil	60.24	Soil	43.00
D	380	4	AL/ST Leiterseil	80°+KRD	Soil	60.24	Soil	43.00
E	380	4	AL/ST Leiterseil	80°+KRD	Soil	60.24	Soil	43.00
F	380	4	AL/ST Leiterseil	80°+KRD	Soil	60.24	Soil	43.00
U	ES	1	AL/ST Erdseil	40°+KRD	Soil	69.06	Soil	45.00
V	ES	1	AL/ST Erdseil	40°+KRD	Soil	69.06	Soil	45.00
Z	SLH	1	LWL-Luftkabel	40°+KRD	Soil	65.28	Soil	42.00

KRD = 40K (Durchlänge am Dehnungsende)

Planfeststellungsverfahren Unterlagen nach § 43 EnWG



Netzverstärkung Pasewalk - Güstrow
380-kV-Höchstspannungsleitung Güstrow - Siedenbrünzow - Iven/West - Pasewalk/Nord - Pasewalk (BBPIG Vorhaben Nr. 53)

Titel: Trassenplan M 47 - M 49

Unterlage: 4.2	Blatt: 20 von 77	Maßstab der Längen der Höhen	1 : 2000 1 : 200
----------------	------------------	------------------------------	---------------------

Errichtervorschrift	: VDE 9/19 HSP	Berechnungsverfahren	: Ket
Separatoreinbau	▽ nicht vorhanden	Erdbeschleunigung	: g = 10.00 m/s²
Flugwarnkugeln	: nicht vorhanden	Windzone	: Faktor 1.0 Zone 2(50l-Zug/3l-Aus)
Vogelschutzarmaturen	: vorhanden	Eislast	: Faktor 1.0 Zone 1(ZE=5+0.1d)
Seitliche Überhöhung	: 25.0m rechts		25.0m links
Kettenart/-länge/-gewicht	2AK/6.70m/2900N 2TK/4.50m/1200N		

Nr. Änderung		Datum	Name
01 Umgehung Bauersheim		28.11.2025	Steinmüller
ALKIS-Liegenschaftskarte vom: 09.2024		Gehörmung des Landesvermessungsamtes: ● Gelände: 02.08.2024 ● Gelände: 06.09.2024	Koordinatensystem: ETRS89/UTM33N Höhensystem: DHHN2016
Bearbeitung:		festgestellt nach § 43b EnWG:	
Vorhabenträger: 50Hertz Transmission GmbH Heidestraße 2 10557 Berlin Aufgestellt: Berlin, den 31.03.2025			
 A. Dehnde		 M. Brüning	
Geprüft:		Dateibezeichnung: PFV_TP_CA_L_637_0047-0051.PRO	