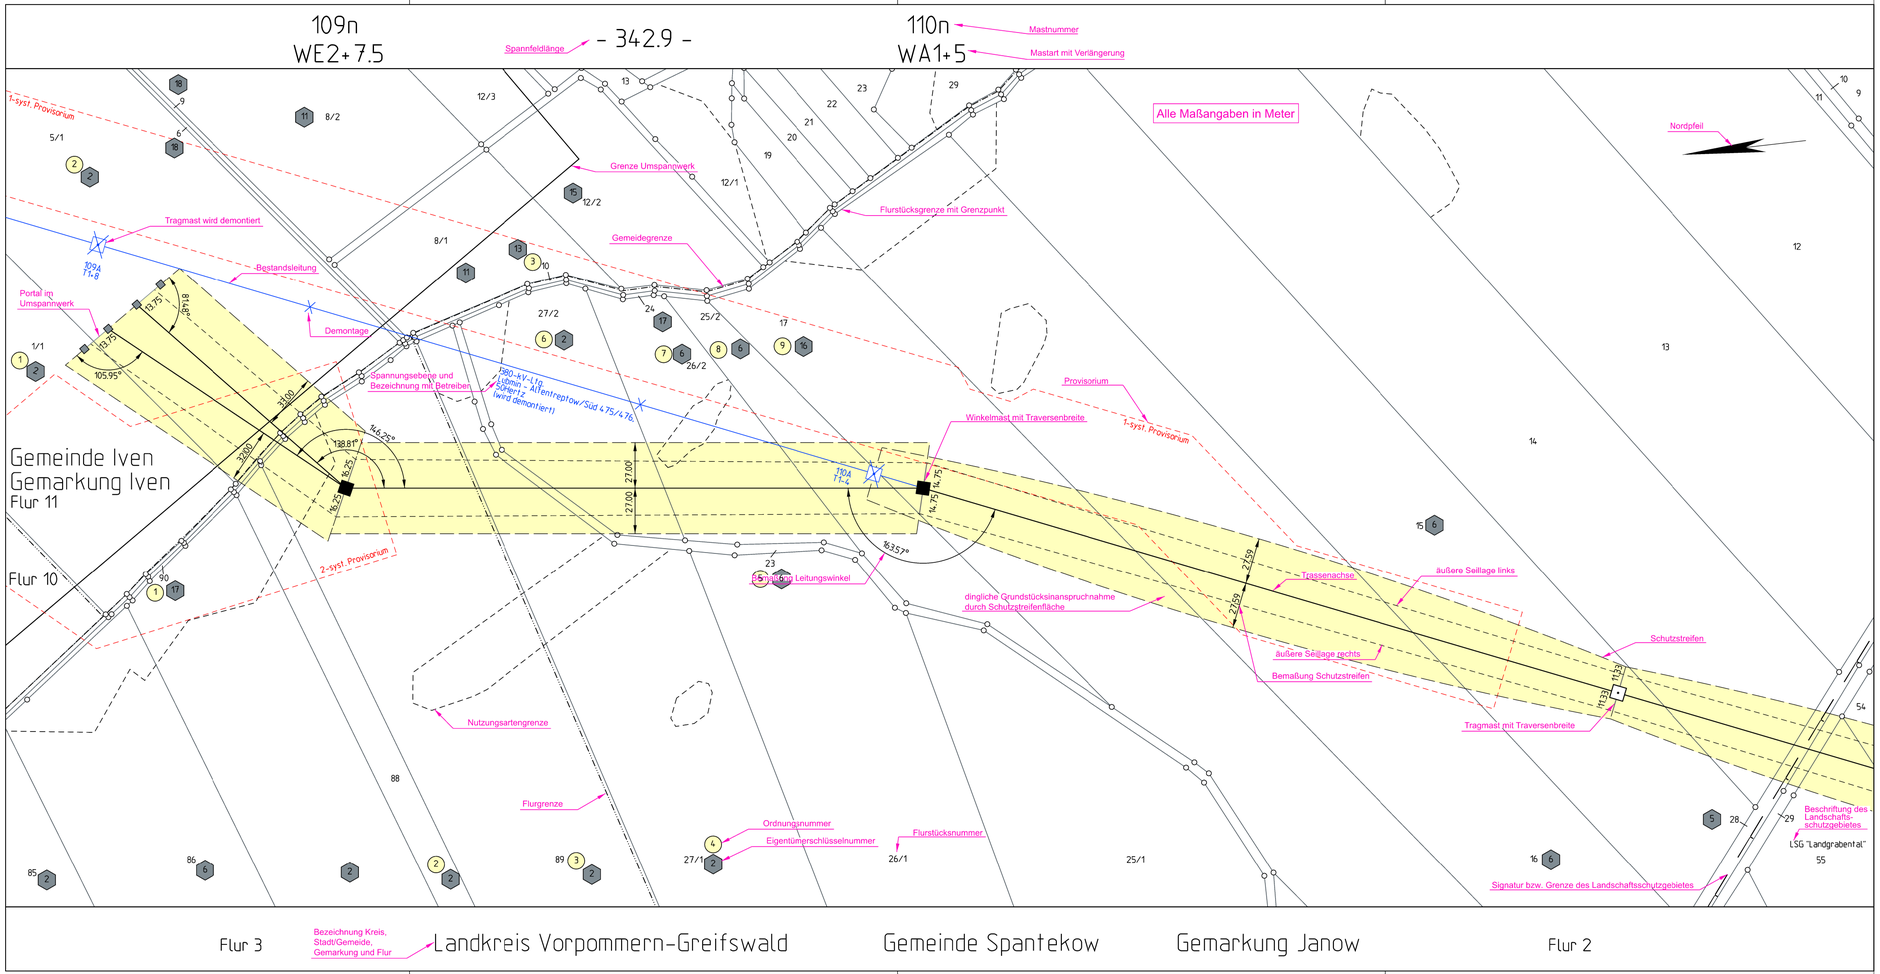

Planfeststellungsverfahren
Unterlagen nach § 43 EnWG

Netzverstärkung Pasewalk - Güstrow

Folgebedingte Einschleifungen der 380-kV-Leitung
Lubmin - Altentreptow/Süd in das Umspannwerk Iven/West

Abschnitt:

Lubmin - Iven/West - Altentreptow/Süd

Titel:

Rechtserwerbsplan M 109n - M 110n

Unterlage: 6.2.2	Blatt: 3 von 3	Maßstab: 1 : 2.000	Koordinatensystem: ETRS 89 / UTM Zone 33

Legende:

Schutzstreifenfläche

Provisorium

Grenzen :

Staat
Land
Reg.Bez.
Kreis
Stadt/Gem.
Gemarkung
Flur
Flurstück
Nutzungsartengrenze
LSG / NSG
WSG
Sondergebiete

Abspannmast
Tragmast
17 Ordnungsnummer
29 Eigentümerschlüsselnummer

Legendenplan Rechtserwerb

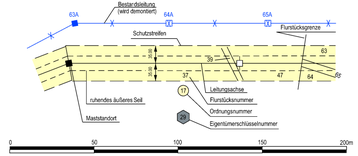

ALKIS: © GeoBasis-DE/M-V 2025

Vorhabenträgerin: 50Hertz Transmission GmbH
Heidestraße 2
D-10557 Berlin

Bearbeitung: OMEXOM Hochspannung GmbH
Schulstraße 124
D-29664 Walsrode

Nr.	Änderung	Datum	Name

aufgestellt: Berlin, 31.03.2025

A. Deharde

M. Brüning

festgestellt nach § 43b EnWG: