


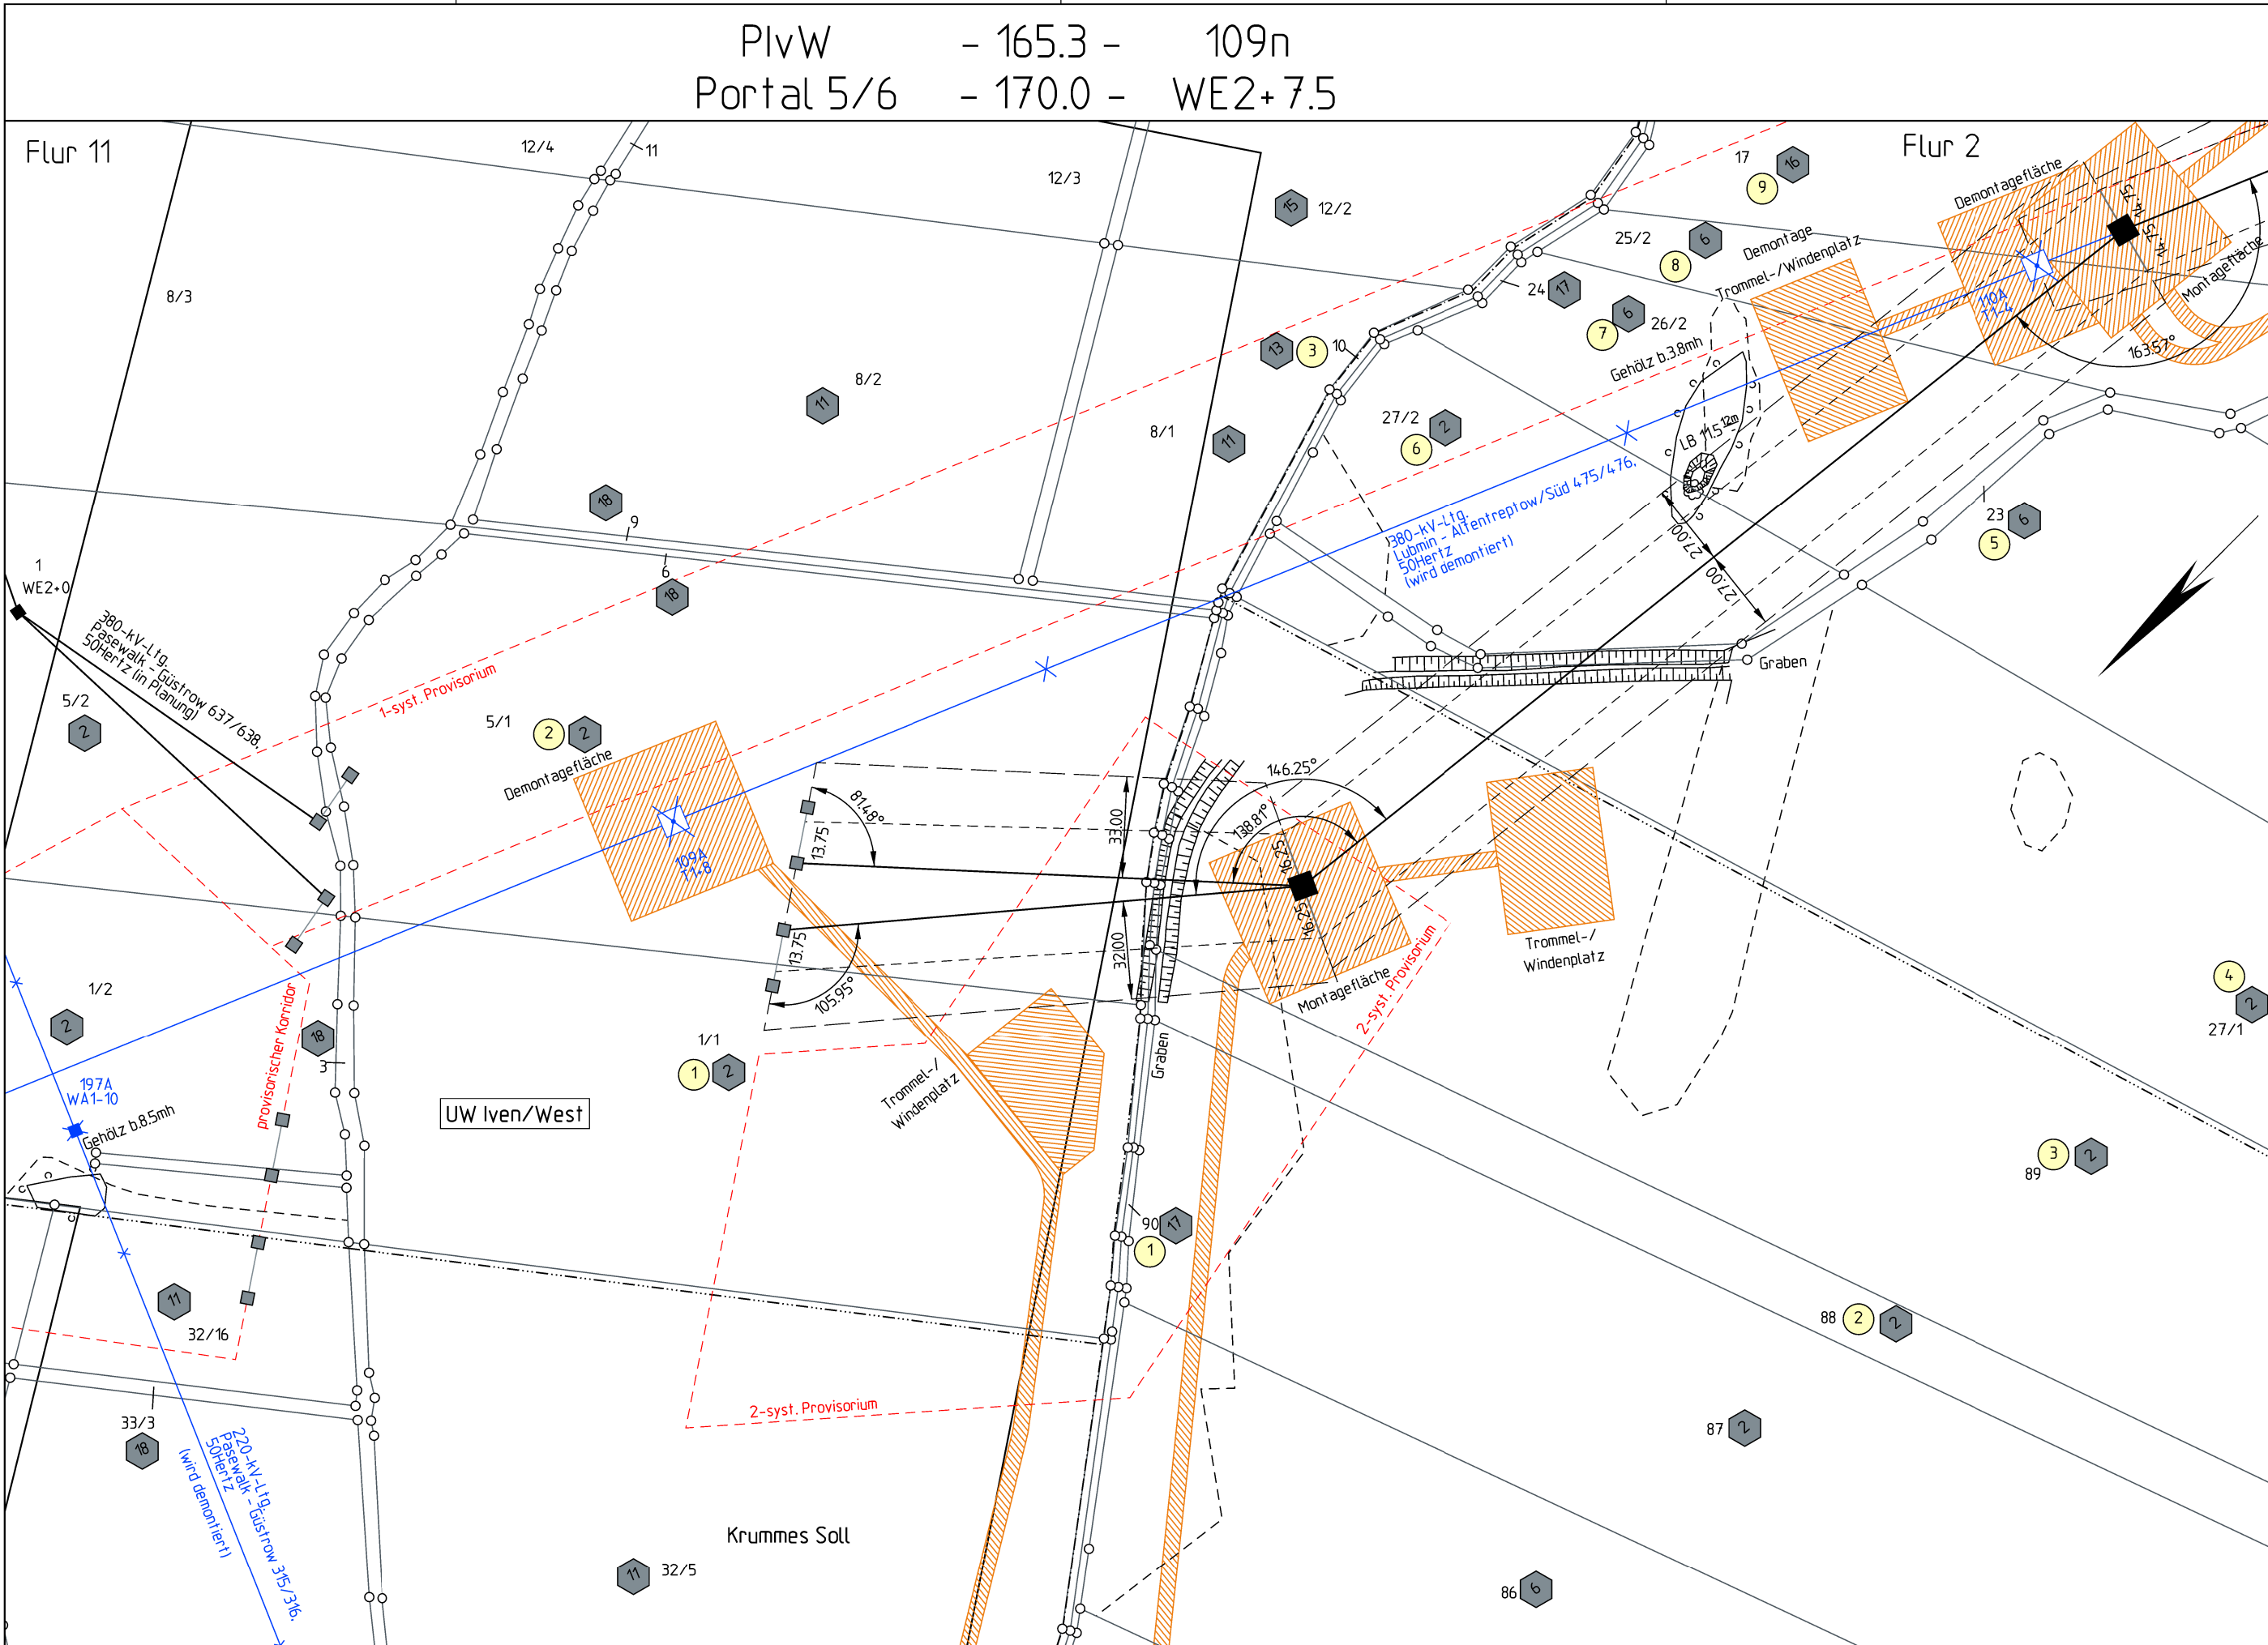

Gemeinde Iven
Gemarkung Iven

Flur 10

Landkreis Vorpommern-Greifswald

Gemeinde Spantekow
Gemarkung Janow

Flur 3

Planfeststellungsverfahren
Unterlagen nach § 43 EnWG

Ella Group

Netzverstärkung Pasewalk - Güstrow
Folgebedingte Einschleifungen der 380-kV-Leitung
Lubmin - Altentreptow/Süd in das Umspannwerk Iven/West

Abschnitt:

Lubmin - Iven/West - Altentreptow/Süd

Titel:

Lageplan Zuwegung/Montageflächen incl. Rückbau im Parallelbereich
PlvW - M 109n

Unterlage: 6.2.3

Blatt: 2 von 3

Maßstab: 1 : 2.000

Koordinatensystem:
ETRS 89 / UTM Zone 33

Legende:

Montageflächen, nicht öffentliche Zuwegung

öffentliche Zuwegung

klassifizierte Straße

Provisorium

Grenzen :

Staat

Land

Reg. Bez.

Kreis

Stadt/Gem.

Gemarkung

Flur

Flurstück

Nutzungsartengrenze

LSG / NSG

WSG

Sondergebiete

■ Abspannmast mit Bemaßung bis zum äußeren Seil

□ Tragmast mit Bemaßung bis zum äußeren Seil

17 Ordnungsnummer

29 Eigentümerschlüsselnummer

Bestandsleitung (wird demontiert)

nicht öffentl. Straßen und Wege

Schutzstreifen

Flurstücksgrenze

Leitungssache

Flurstücksnummer

Ordnungsnummer

Eigentümerschlüsselnummer

ruhesendes äußeres Seil

Maststandort

0 50 100 150 200m

ALKIS: © GeoBasis-DE/M-V 2025

Vorhabenträgerin: 50Hertz Transmission GmbH
Heidestraße 2
D-10557 Berlin

Bearbeitung: OMEXOM Hochspannung GmbH
Schulstraße 124
D-29664 Walsrode

Nr.	Änderung	Datum	Name

aufgestellt: Berlin, 31.03.2025

festgestellt nach § 43b EnWG:

A. Deharde

M. Brüning