


110n
WA1+5

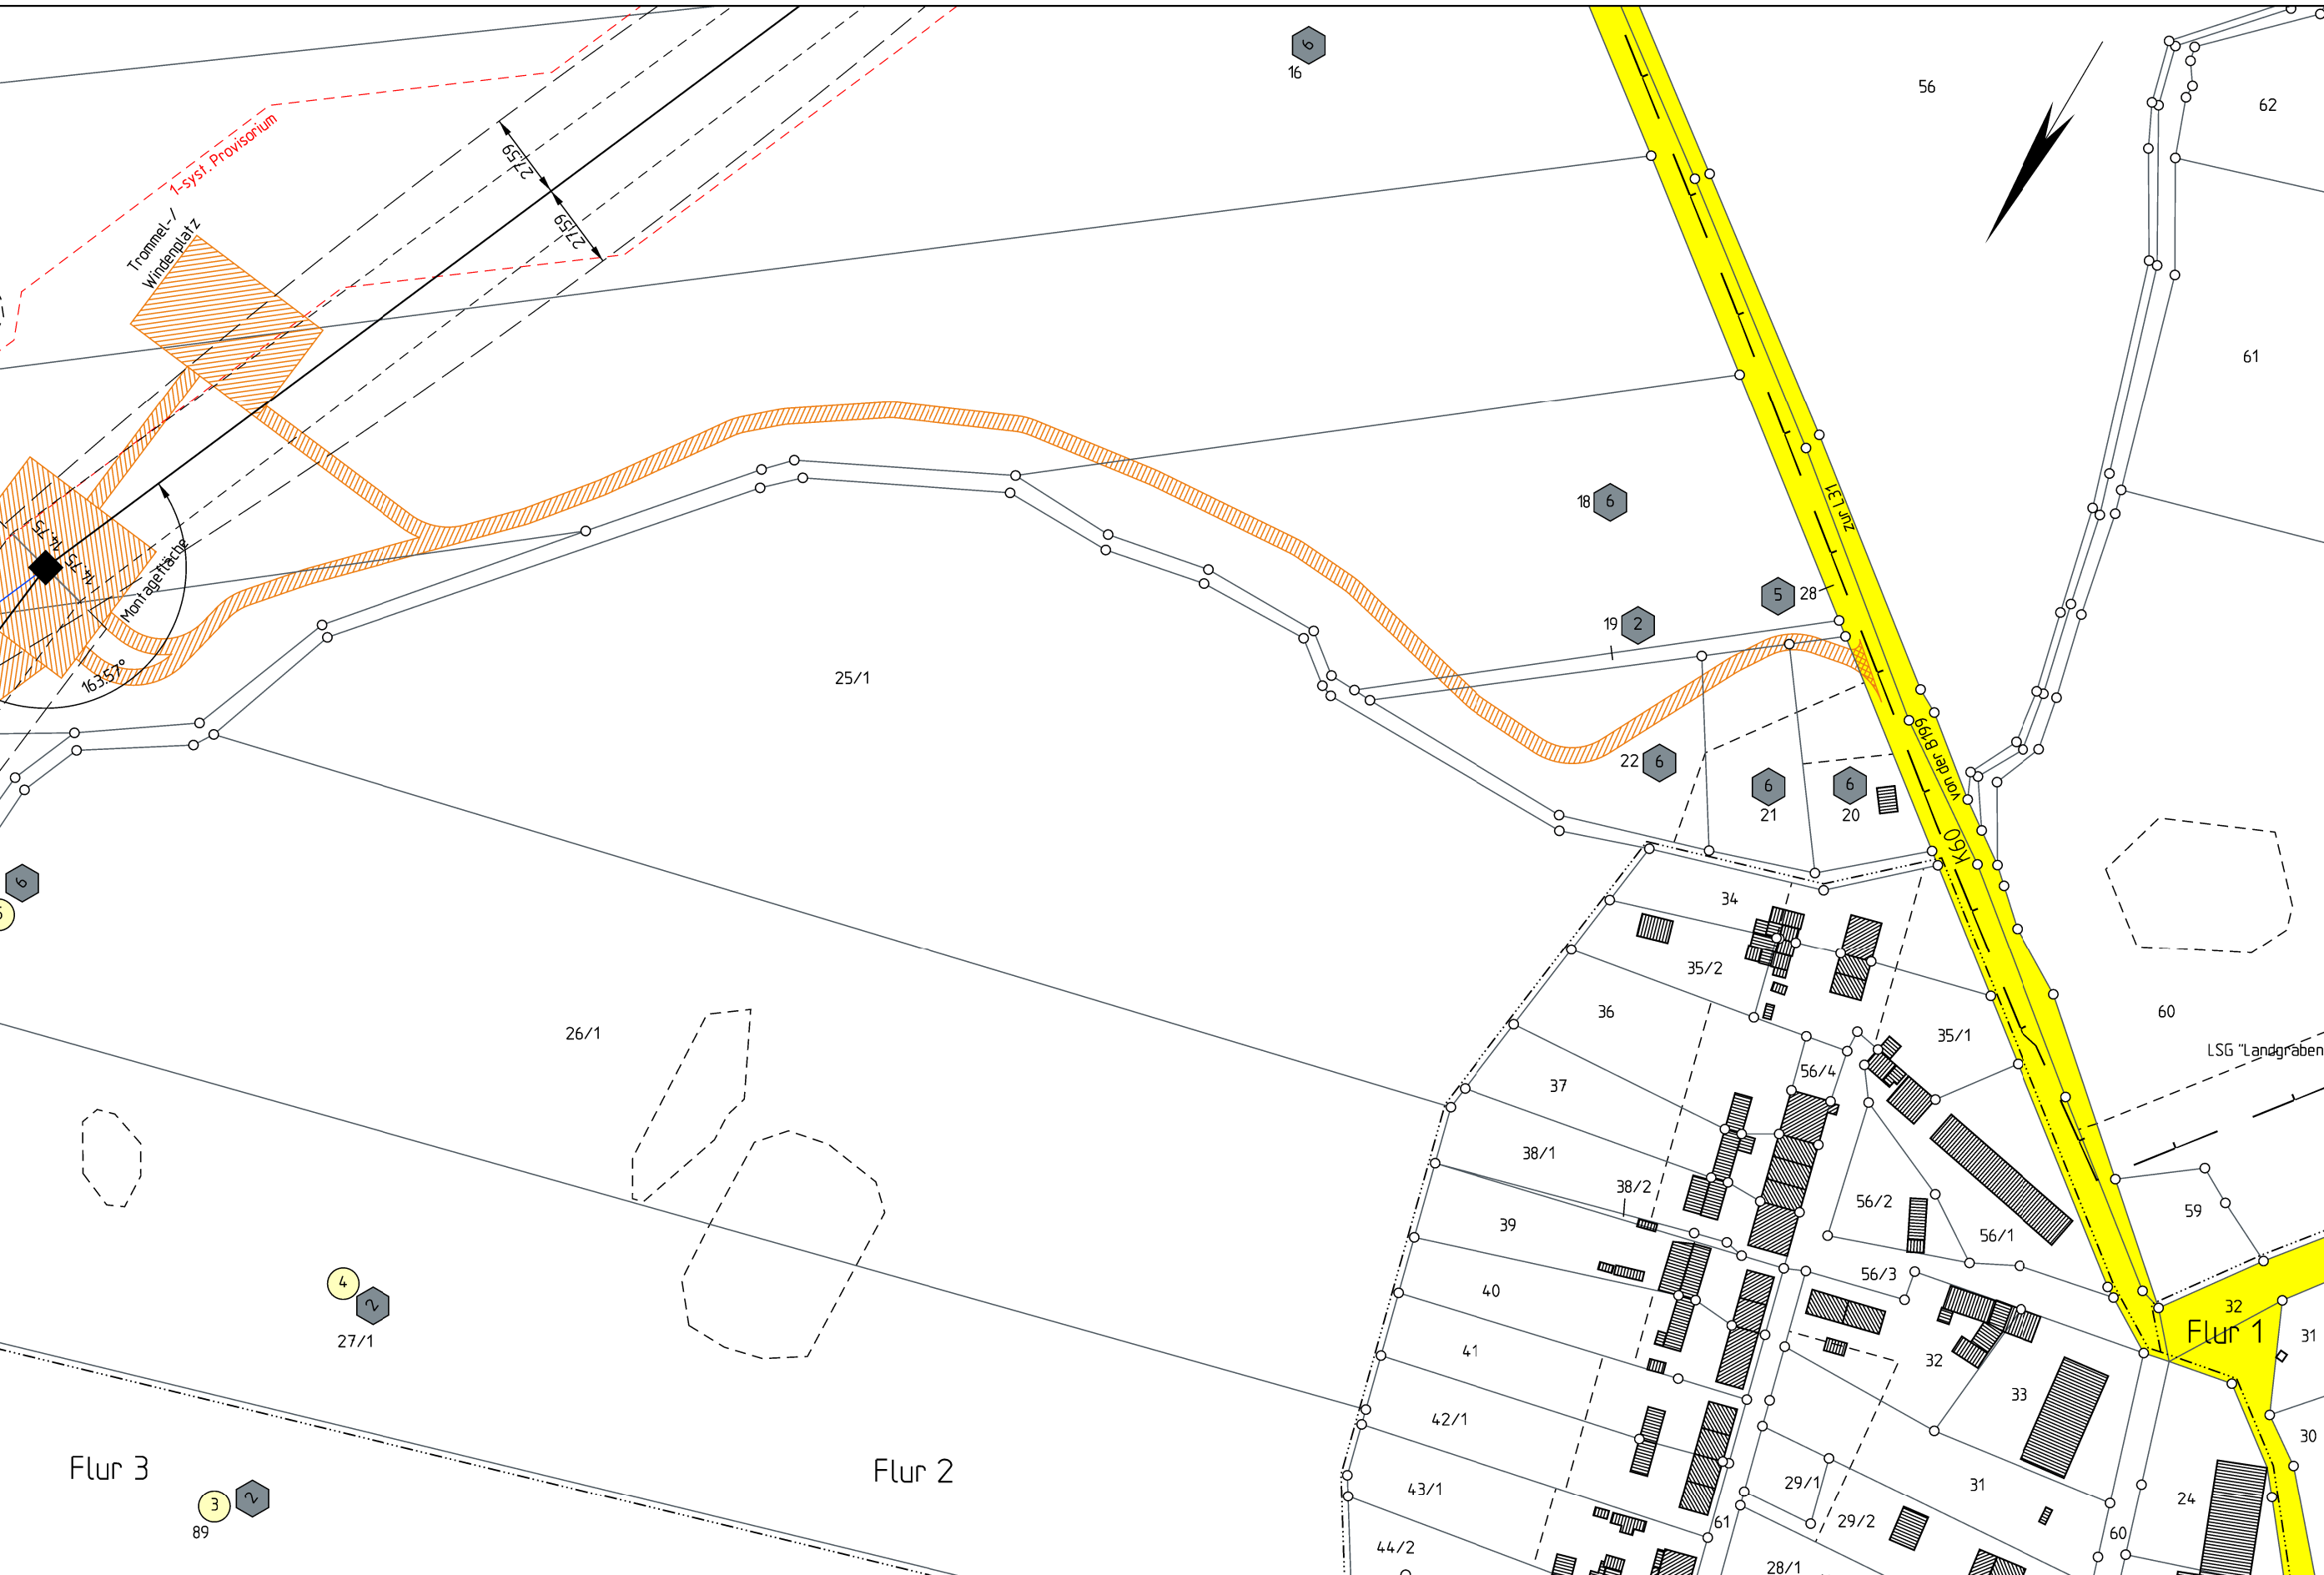

Landkreis Vorpommern-Greifswald Gemeinde Spantekow Gemarkung Janow

Flur 5

Netzverstärkung Pasewalk - Güstrow
Folgebedingte Einschleifungen der 380-kV-Leitung
Lubmin - Altentreptow/Süd in das Umspannwerk Iven/West

Abschnitt:
Lubmin - Iven/West - Altentreptow/Süd

Titel:
Lageplan Zuwegung/Montageflächen incl. Rückbau trassenfern zu M 110n

Unterlage: 6.2.4	Blatt: Z_2 von Z_3	Maßstab: 1 : 2.000	Koordinatensystem: ETRS 89 / UTM Zone 33
------------------	--------------------	--------------------	---

Legende:
Montageflächen, nicht öffentliche Zuwegung
öffentliche Zuwegung
klassifizierte Straße
Provisorium

Grenzen :
Staat
Land
Reg. Bez.
Kreis
Stadt/Gem.
Gemarkung
Flur
Flurstück
Nutzungsartengrenze
LSG / NSG
WSG
Sondergebiete

Abspannmast mit Bemaßung bis zum äußeren Seil
Tragmast mit Bemaßung bis zum äußeren Seil
Ordnungsnummer
Eigentümerschlüsselnummer
Bestandsleitung (wird demontriert)
nicht öffentl. Straßen und Wege
Schutzstreifen
Flurstücksgrenze
Leitungssache
Flurstücksnummer
Ordnungsnummer
Eigentümerschlüsselnummer
ruhesendes äußeres Seil
Maststandort

ALKIS: © GeoBasis-DE/M-V 2025

Vorhabenträgerin:	50Hertz Transmission GmbH Heidestraße 2 D-10557 Berlin	Bearbeitung:	OMEXOM Hochspannung GmbH Schulstraße 124 D-29664 Walsrode
-------------------	--	--------------	---

Nr.	Änderung	Datum	Name

aufgestellt: Berlin, 31.03.2025	festgestellt nach § 43b EnWG:
 A. Deharde	 M. Brüning