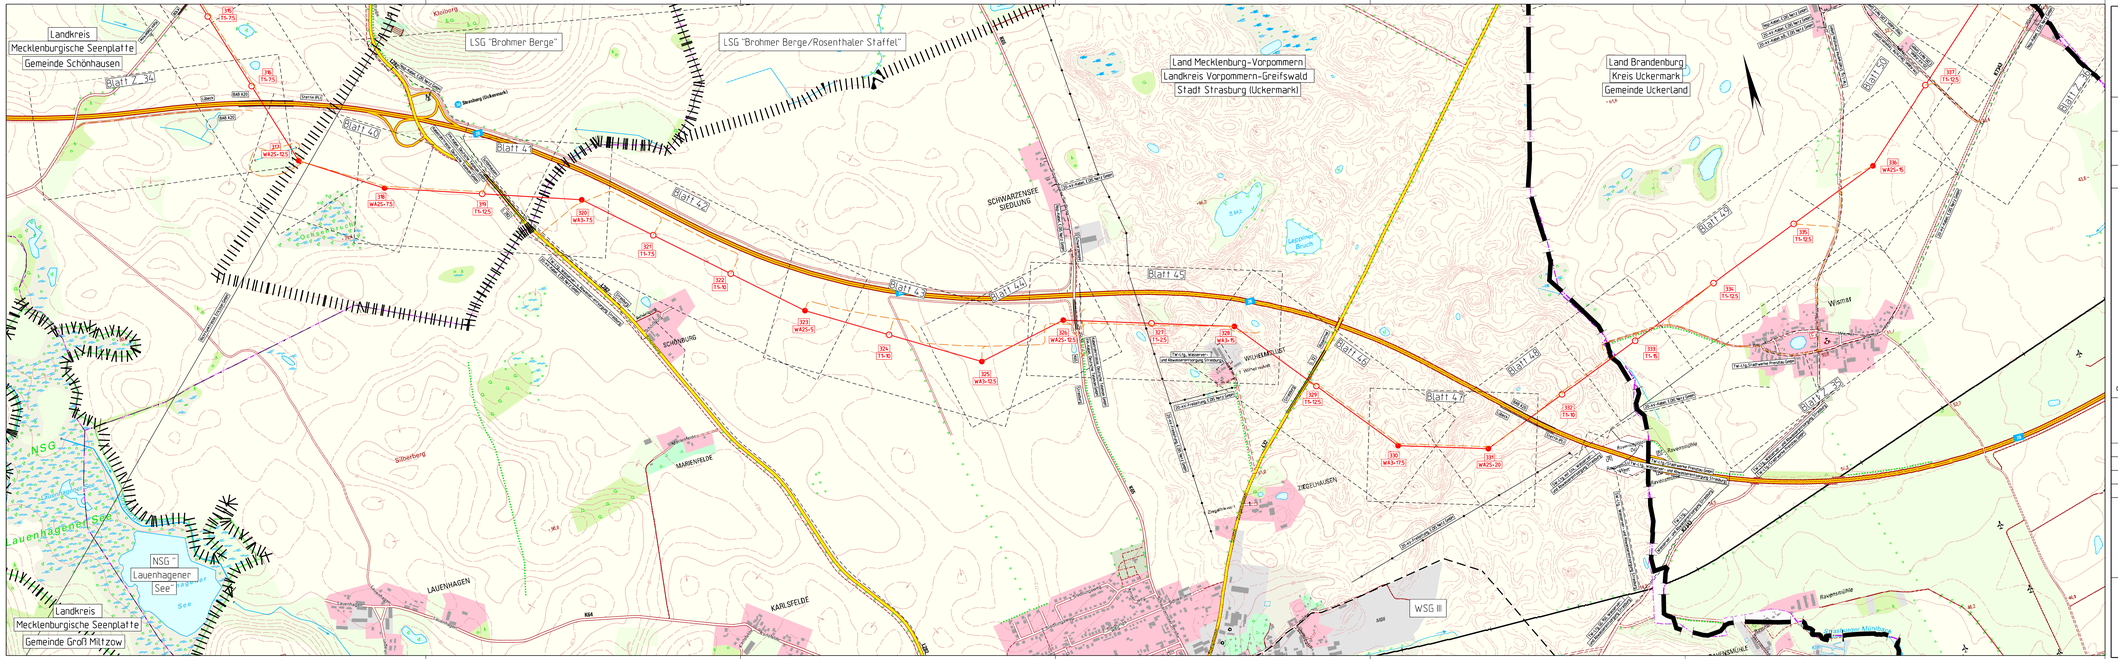

Planfeststellungsverfahren
Unterlagen nach § 43 EnWG

50hertz
Elia Group

Netzverstärkung Pasewalk - Güstrow
380-kV-Höchstspannungsleitung Güstrow - Siedenbrünzow - Iven/West - Pasewalk/Nord - Pasewalk (BBPIG Vorhaben Nr. 53)

Abschnitt:
Iven/West - Pasewalk/Nord - Pasewalk

Titel:
Übersichtskarte Rechtserwerb M 315 - M 337

Unterlage: 7.2.1	Blatt: 7 von 13	Maßstab: 1 : 10.000	Koordinatensystem: ETRS 89 / UTM Zone 33

Legende:

Grenzen:
Staat
Land
Reg.Bez.
Kreis
Stadt/Gem.

Blattschnitt Rechtserwerbsplan mit Blatt-Nr.
Mastnummer
Mastart
Muffenmast
Abspannmast
Leitungsachse
Tragmast
Bestandsleitung (wird demontiert)
Zuwegung
Naturschutzgebiet
Landschaftsschutzgebiet
Naturdenkmal
Wasserschutzgebiet
LSG
NSG

DTK 10: © GeoBasis-DE / LGB 2024
© GeoBasis-DE / M'V 2024

Vorhabensträgerin: 50Hertz Transmission GmbH
Heidestraße 2
D-10557 Berlin

Bearbeitung: OMEXOM Hochspannung GmbH
An der Marktbrücke 1
D-07554 Korbußen

Nr.	Änderung	Datum	Name

aufgestellt: Berlin, 31.03.2025

A. Deharde

M. Brüning

festgestellt nach § 43b EnWG: