Land Mecklenburg-Vorpommern
Landkreis Vorpommern-Greifswald
Stadt Strasburg (Uckermark)
Land Brandenburg
Kreis Uckermark
Gemeinde Uckerland
Gemeinde Jatznick
LSG "Brohmer Berge/Rosenthaler Staffel"
Forst
Luderberg
Splettberg
Schinderberg
ROSENTHAL
SCHWARZENSEE
Schwarzer See
Hansfelde
Groß Luckow
Gemeinde Groß Luckow
Blatt R 3
Blatt R 4
Blatt R 5
Blatt R 6
Blatt R 7
Blatt ZR 3
Blatt ZR 4
Blatt ZR 5
Blatt ZR 6
Blatt ZR 7
Blatt Z 37
Blatt Z 38
Blatt Z 39
Blatt Z 40
Blatt Z 41
Blatt Z 50
Blatt Z 51
Blatt Z 52
Blatt Z 53
Blatt Z 54
Blatt Z 36
336
337 T1+12.5
338 T1+10
339 T1+12.5
340 T1+12.5
341 WA3-10
342 T1+12.5
343 WE25-15
344 WA1-5
345 T1+7.5
346 T1+5
220-kV-Ltg. Pasewalk - Güstrow (wird demontiert)
Graben aus Schwarzensee

Planfeststellungsverfahren
Unterlagen nach § 43 EnWG

Netzverstärkung Pasewalk - Güstrow

380-kV-Höchstspannungsleitung Güstrow - Siedenbrünzow -
Iven/West - Pasewalk/Nord - Pasewalk (BBPlG Vorhaben Nr. 53)

Abschnitt:

Iven/West - Pasewalk/Nord - Pasewalk

Titel:

Übersichtskarte Rechtserwerb M 77A - M 56A

Unterlage: 7.2.1	Blatt: 13 von 13	Maßstab: 1 : 10.000	Koordinatensystem: ETRS 89 / UTM Zone 33

Legende:

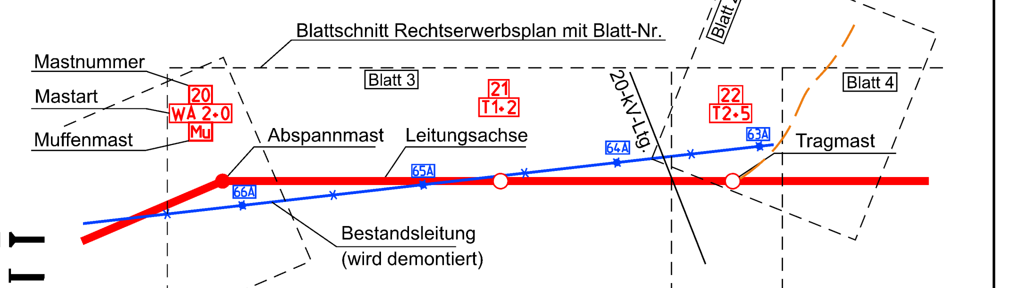
Blattschnitt Rechtserwerbsplan mit Blatt-Nr.
Mastnummer
Mastart
Muffenmast
20
WA 2+0
Mu
Abspannmast
Leitungsachse
21
T1+2
22
T2+5
Tragmast
Blatt 3
Blatt 4
Blatt Z 1
20-kV-Ltg.
66A
65A
64A
63A
Bestandsleitung
(wird demontiert)

Grenzen:

Staat
Land
Reg.Bez.
Kreis
Stadt/Gem.

Zuwegung
Naturschutzgebiet
Landschaftsschutzgebiet
LSG
NSG
Naturdenkmal
ND
Wasserschutzgebiet

0 500 1000 1500 2000 2500m

DTK 10: © GeoBasis-DE / LGB 2024
© GeoBasis-DE / M-V 2024

Vorhabensträgerin:
50Hertz Transmission GmbH
Heidestraße 2
D-10557 Berlin

Bearbeitung:
OMEXOM Hochspannung GmbH
An der Marktbrücke 1
D-07554 Korbußen

Nr.	Änderung	Datum	Name

aufgestellt: Berlin, 31.03.2025

i.A. Deharde
A. Deharde

M. Brüning
M. Brüning

festgestellt nach § 43b EnWG: