


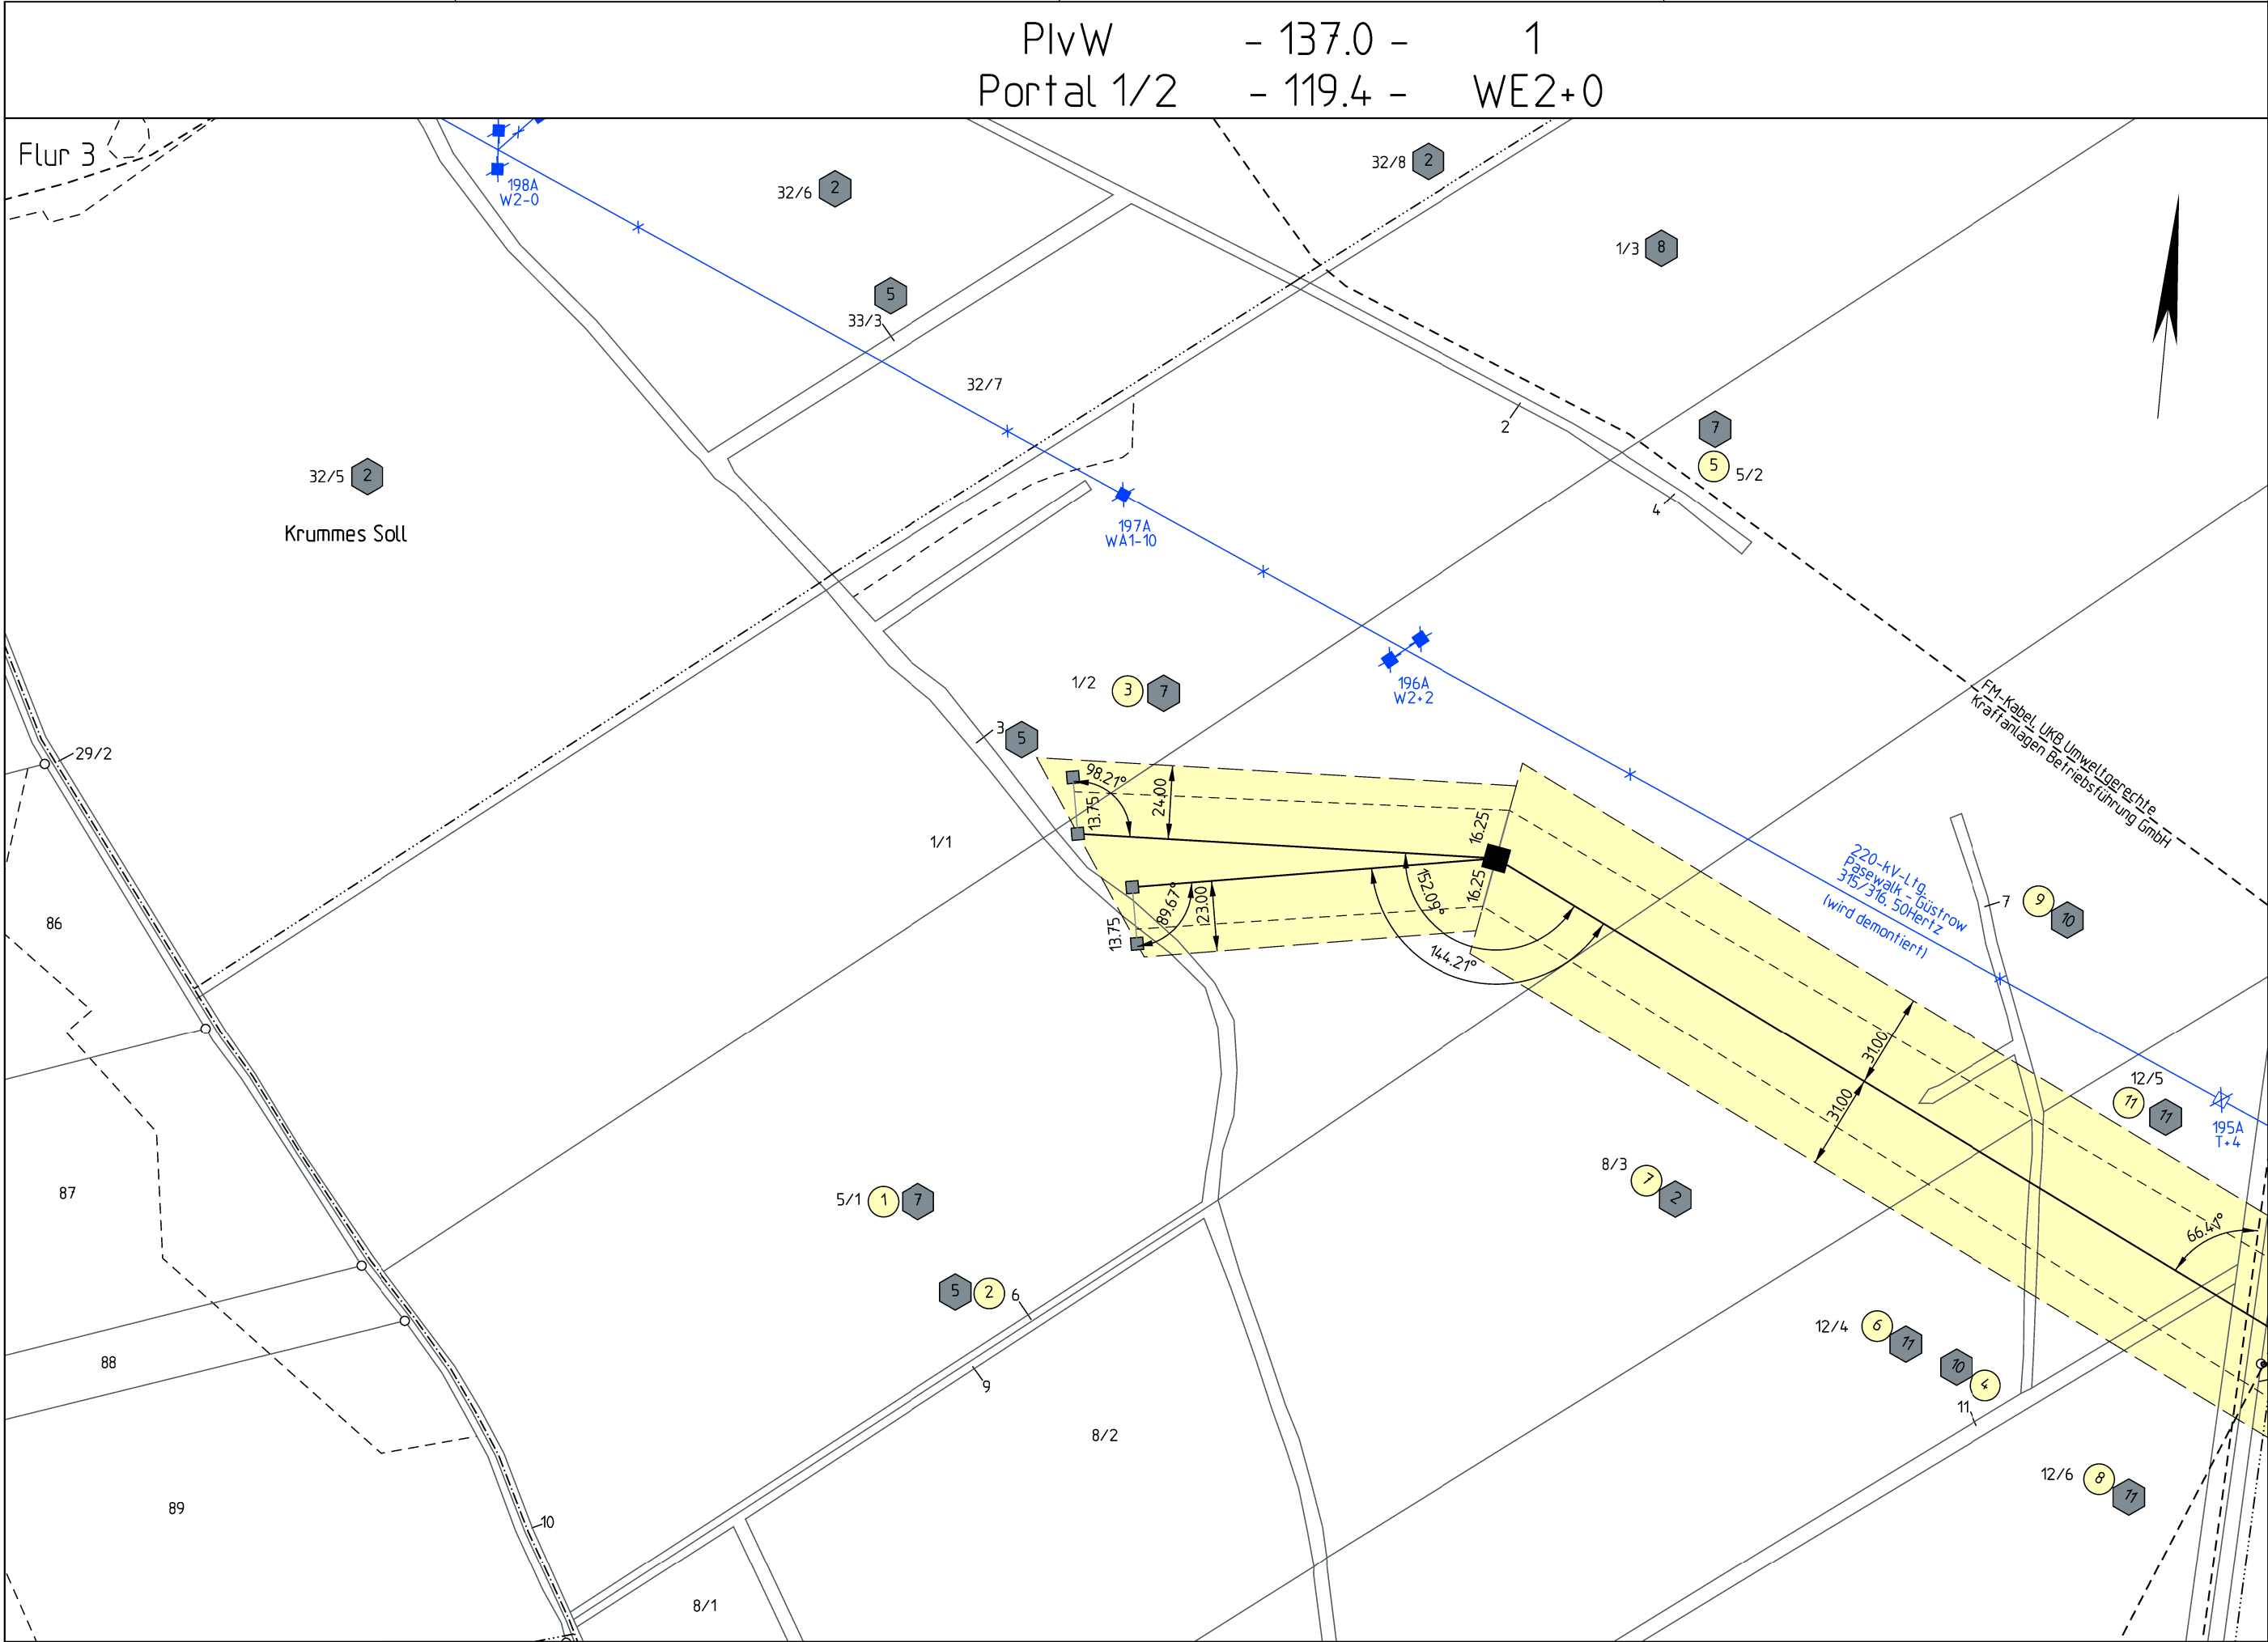

Gemeinde Spantekow  
Gemarkung Janow

Flur 2

Landkreis Vorpommern-Greifswald

Gemeinde Iven  
Gemarkung Iven

Flur 11

Planfeststellungsverfahren  
Unterlagen nach § 43 EnWG

Ella Group

**Netzverstärkung Pasewalk - Güstrow**  
380-kV-Höchstspannungsleitung Güstrow - Siedenbrünzow -  
Iven/West - Pasewalk/Nord - Pasewalk (BBPIG Vorhaben Nr. 53)

Abschnitt:  
**Iven/West - Pasewalk/Nord - Pasewalk**

Titel:  
**Rechtserwerbsplan PlvW - M 1**

Unterlage: 7.2.2

Blatt: 1 von 77

Maßstab: 1 : 2.000

Koordinatensystem:  
ETRS 89 / UTM Zone 33

**Legende:**  
■ Abspannmast  
□ Tragnast  
17 Ordnungsnummer  
29 Eigentümerschlüsselnummer  
Schutzstreifenfläche  
Provisorium

**Grenzen :**  
Staat  
Land  
Reg. Bez.  
Kreis  
Stadt/Gem.  
Gemarkung  
Flur  
Flurstück  
Nutzungsartengrenze  
LSG / NSG  
WSG  
Sondergebiete

ALKIS: © GeoBasis-DE/M-V 2024

Vorhabenträgerin: 50Hertz Transmission GmbH  
Heidestraße 2  
D-10557 Berlin

Bearbeitung: OMEXOM Hochspannung GmbH  
Schulstraße 124  
D-29664 Walsrode

| Nr. | Änderung | Datum | Name |
|-----|----------|-------|------|
|     |          |       |      |
|     |          |       |      |

aufgestellt: Berlin, 31.03.2025

festgestellt nach § 43b EnWG:

A. Deharde

M. Brüning