328
WA3+15

- 446.6 -

329
T1+12.5

- 446.6 -

330
WA3+17.5

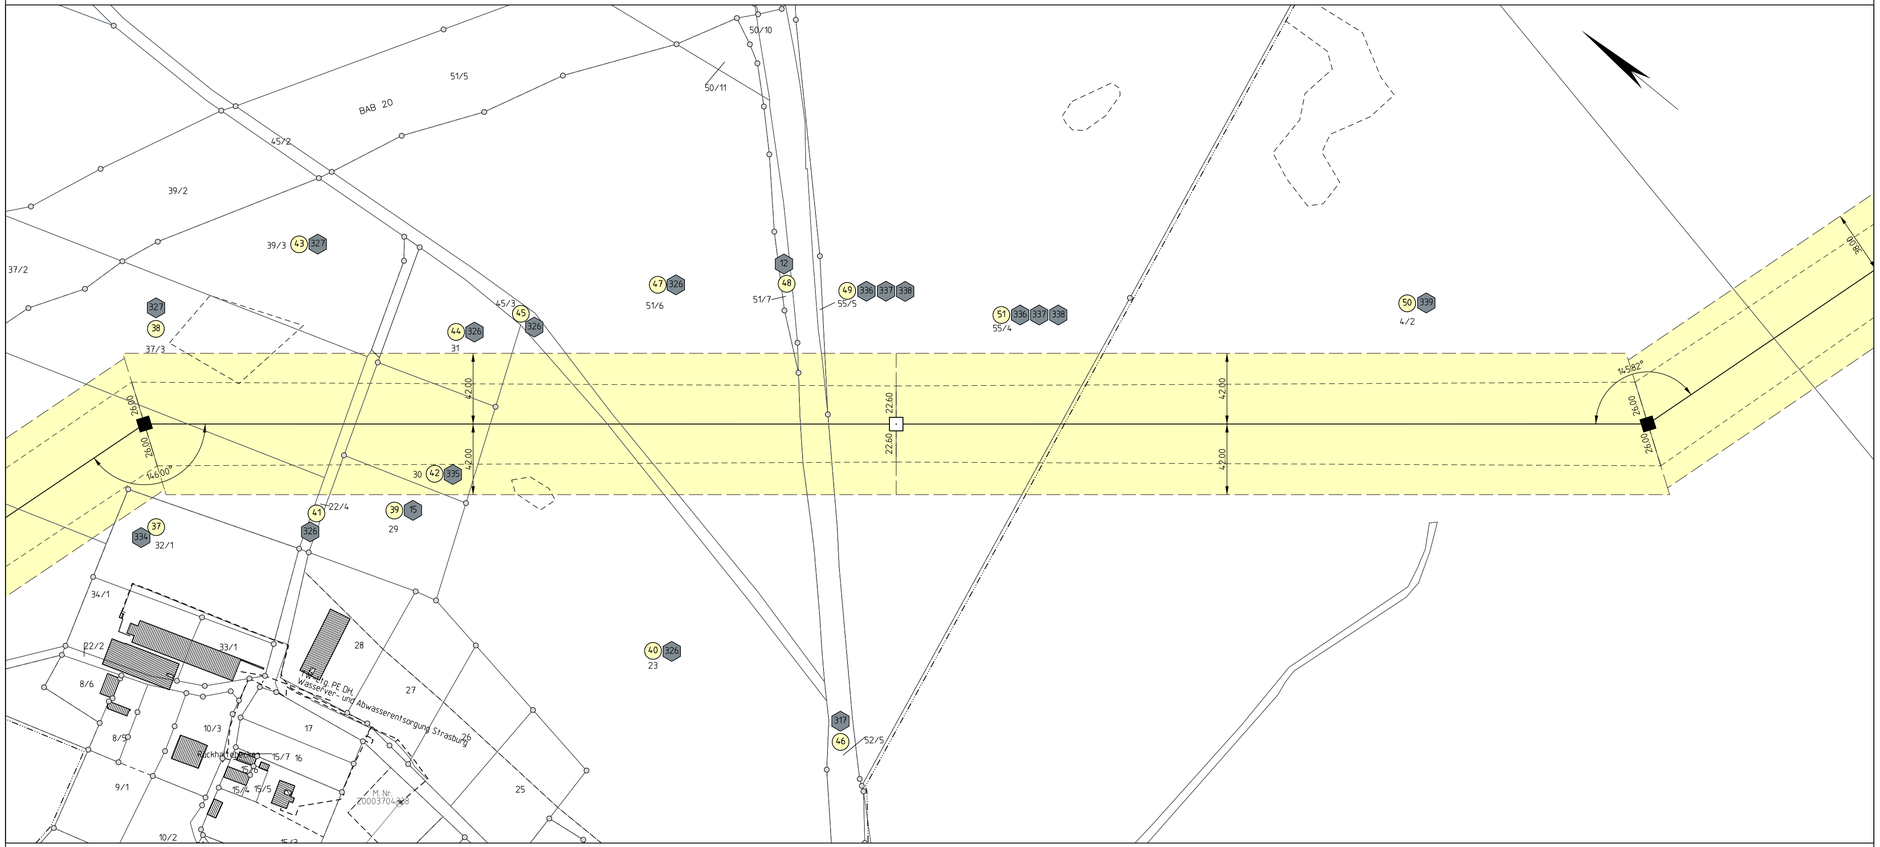

Flur 18 Landkreis Vorpommern-Greifswald Stadt Strasburg (Uckermark) Gemarkung Strasburg Flur 20

Planfeststellungsverfahren
Unterlagen nach § 43 EnWG

50hertz | Elia Group

Netzverstärkung Pasewalk - Güstrow

380-kV-Höchstspannungsleitung Güstrow - Siedenbrünzow - Iven/West - Pasewalk/Nord - Pasewalk (BBPIG Vorhaben Nr. 53)

Abschnitt:

Iven/West - Pasewalk/Nord - Pasewalk

Titel:

Rechtserwerbsplan M 328 - M 330

Unterlage: 7.2.2	Blatt: 46 von 77	Maßstab: 1 : 2.000	Koordinatensystem: ETRS 89 / UTM Zone 33

Legende:

Schutzstreifenfläche
Provisorium

Abspannmast
Tragmast
17 Ordnungsnummer
39 Eigentümerschlüsselnummer

Grenzen :

Staat
Land
Reg.Bez.
Kreis
Stadt/Gem.
Gemarkung
Flur
Flurstück
Nutzungsartengrenze
LSG / NSG
WSG
Sondergebiete

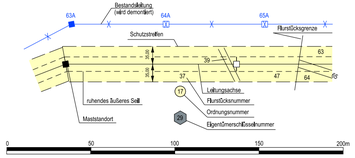

ALKIS: © GeoBasis-DE/LGB 2024
© GeoBasis-DE/M-V 2024

Vorhabenträgerin: 50Hertz Transmission GmbH
Heidestraße 2
D-10557 Berlin

Bearbeitung: OMEXOM Hochspannung GmbH
An der Marktbrücke 1
D-07554 Korbußen

Nr.	Änderung	Datum	Name

aufgestellt: Berlin, 31.03.2025

A. Deharde M. Brüning

festgestellt nach § 43b EnWG: