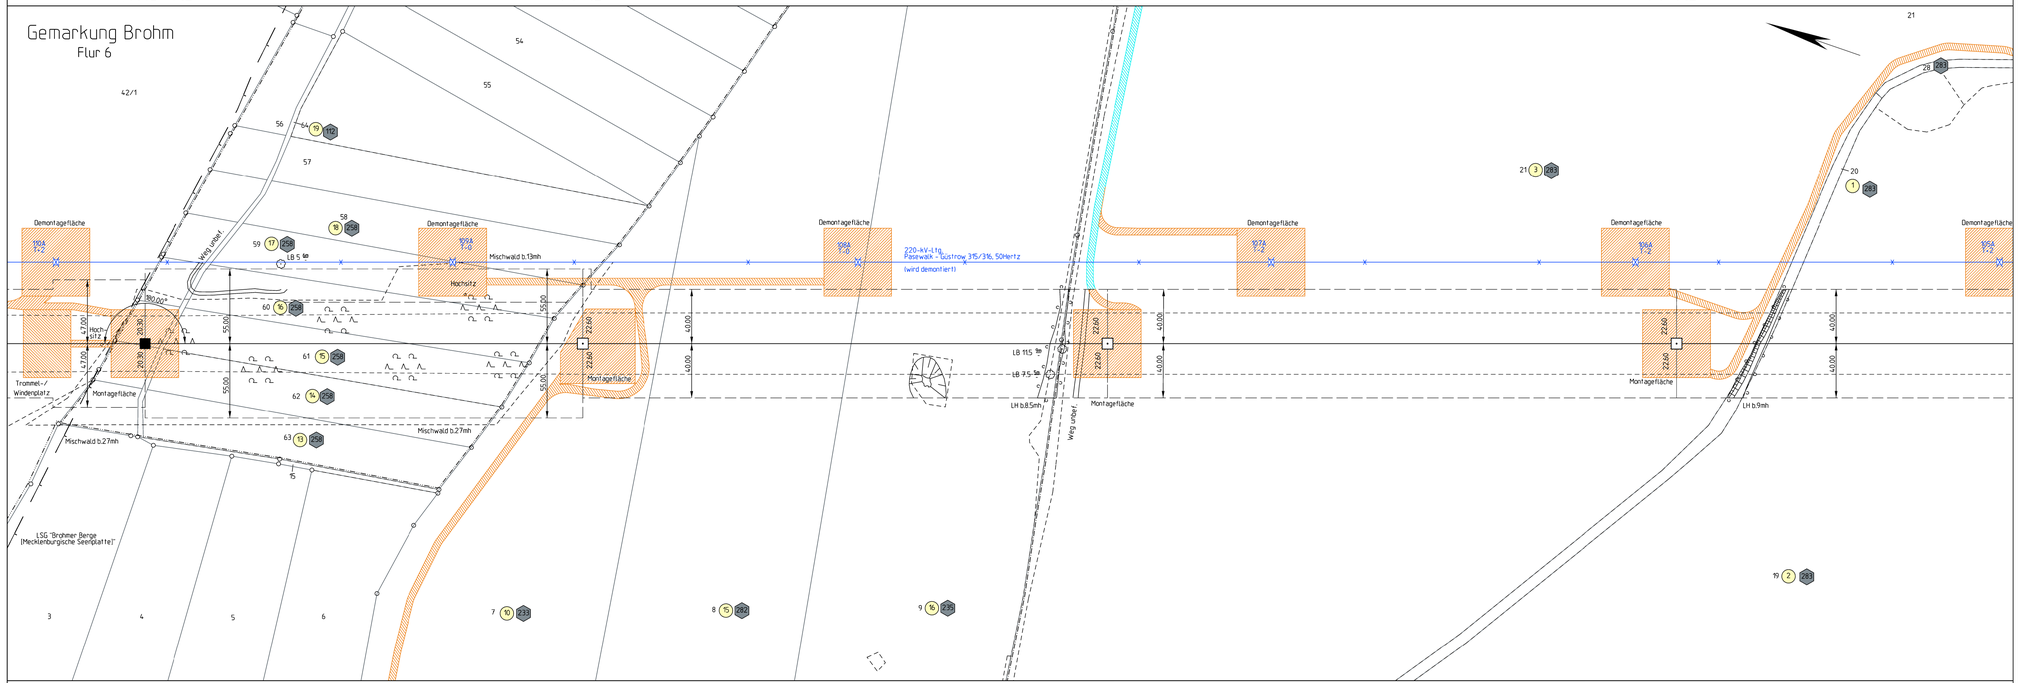


Planfeststellungsverfahren
Unterlagen nach § 43 EnWG

50hertz | Elia Group

**Netzverstärkung Pasewalk - Güstrow**

380-kV-Höchstspannungsleitung Güstrow - Siedenbrünzow -
Iven/West - Pasewalk/Nord - Pasewalk (BBPIG Vorhaben Nr. 53)

Abschnitt:

## Iven/West - Pasewalk/Nord - Pasewalk

Titel: Lageplan Zuwegung/Montageflächen incl. Rückbau im Parallelbereich M 71 - M 74

| Unterlage: 7.2.3 | Blatt: 30 von 77 | Maßstab: 1 : 2.000 | Koordinatensystem: ETRS 89 / UTM Zone 33 |
|---|---|---|---|

### Legende:

Montageflächen, nicht öffentliche Zuwegung
öffentliche Zuwegung
klassifizierte Straße
dauerhafte Zuwegung
Provisorium

Grenzen :

Staat
Land
Reg.Bez.
Kreis
Stadt/Gem.
Gemarkung
Flur
Flurstück
Nutzungsartengrenze
LSG / NSG
WSG
Sondergebiete

Abspannmast mit Bemalung bis zum äußeren Seil
Tragmast mit Bemalung bis zum äußeren Seil
17 Ordnungsnummer
2 Eigentümernichtidentifizierbar




ALKIS: © GeoBasis-DE/M-V 2024/2025

| Vorhabenträgerin: | Bearbeitung: |
|---|---|
| 50Hertz Transmission GmbH<br>Heidestraße 2<br>D-10557 Berlin | OMEXOM Hochspannung GmbH<br>Schulstraße 124<br>D-29664 Walsrode |

| Nr. | Änderung | Datum | Name |
|---|---|---|---|
| | | | |
| | | | |

aufgestellt: Berlin, 31.03.2025

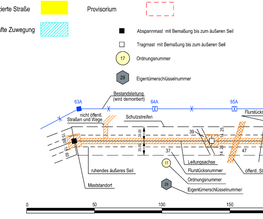A. Deharde

M. Brüning

festgestellt nach § 43b EnWG: