


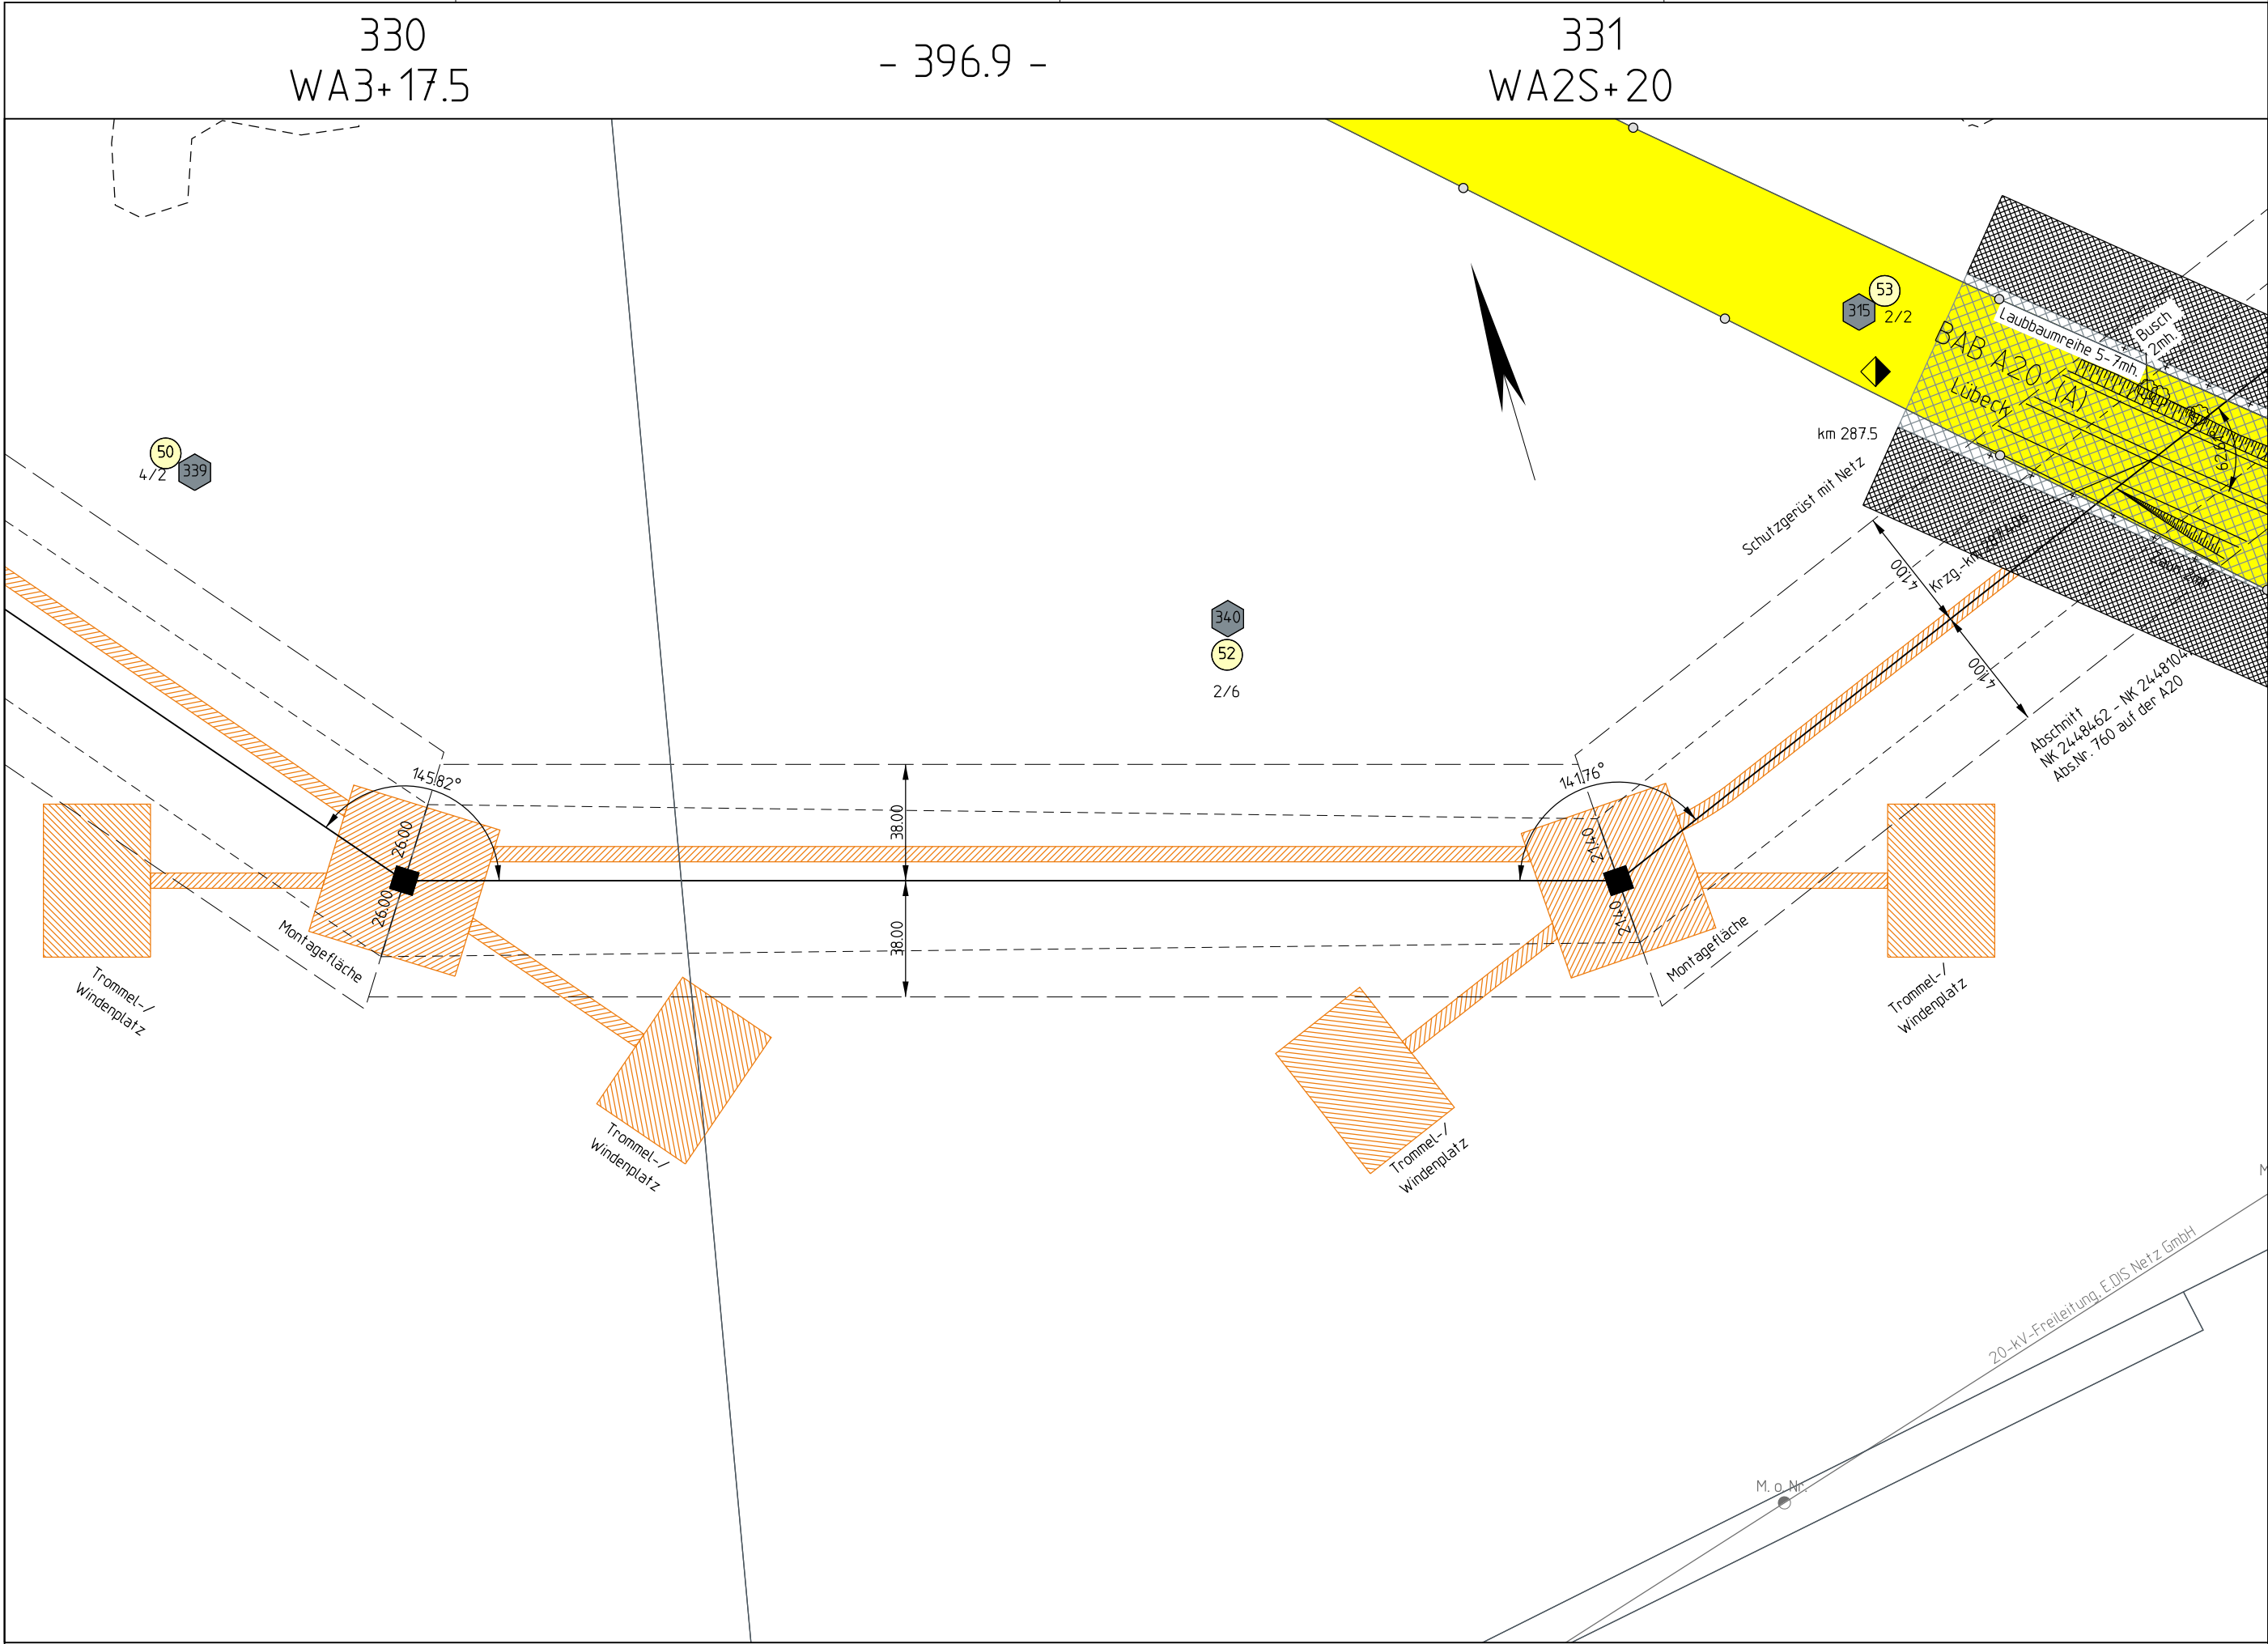

Landkreis Vorpommern-Greifswald Stadt Strasburg (Uckermark) Gemarkung Strasburg Flur 20

Netzverstärkung Pasewalk - Güstrow
380-kV-Höchstspannungsleitung Güstrow - Siedenbrünzow -
Iven/West - Pasewalk/Nord - Pasewalk (BBPIG Vorhaben Nr. 53)

Abschnitt:
Iven/West - Pasewalk/Nord - Pasewalk

Titel: Lageplan Zuwegung/Montageflächen incl. Rückbau im Parallelbereich
M 330 - M 331

Unterlage: 7.2.3	Blatt: 47 von 77	Maßstab: 1 : 2.000	Koordinatensystem: ETRS 89 / UTM Zone 33
------------------	------------------	--------------------	---

Legende:

Montageflächen,
nicht öffentliche Zuwegung

öffentliche Zuwegung

klassifizierte Straße

dauerhafte Zuwegung

Provisorium

Grenzen :

Staat

Land

Reg.Bez.

Kreis

Stadt/Gem.

Gemarkung

Flur

Flurstück

Nutzungsartengrenze

LSG / NSG

WSG

Sondergebiete

■

Abspannmast mit Bemaßung bis zum äußeren Seil

□

Tragmast mit Bemaßung bis zum äußeren Seil

17

Ordnungsnummer

29

Eigentümerstüßelnummer

Bestandsleitung
(wird demonitiert)

Flurstücksgrenze

nicht öffentl.
Straßen und Wege

Schutzstreifen

Leitungsschse

Flurstücksnummer

Ordnungsnummer

Eigentümerstüßelnummer

ruuhendes äußeres Seil

Maststandort

0

50

100

150

200m

Vorhabenträgerin:	50Hertz Transmission GmbH Heidestraße 2 D-10557 Berlin	Bearbeitung:	OMEXOM Hochspannung GmbH An der Marktbrücke 1 D-07554 Korbußen
-------------------	--	--------------	--

Nr.	Änderung	Datum	Name

aufgestellt: Berlin, 31.03.2025

festgestellt nach § 43b EnWG:

A. Deharde

M. Brüning