338
T1+10

- 450.0 -

339
T1+12.5

- 430.0 -

340
T1+12.5

- 420.0 -

341
WA3+10

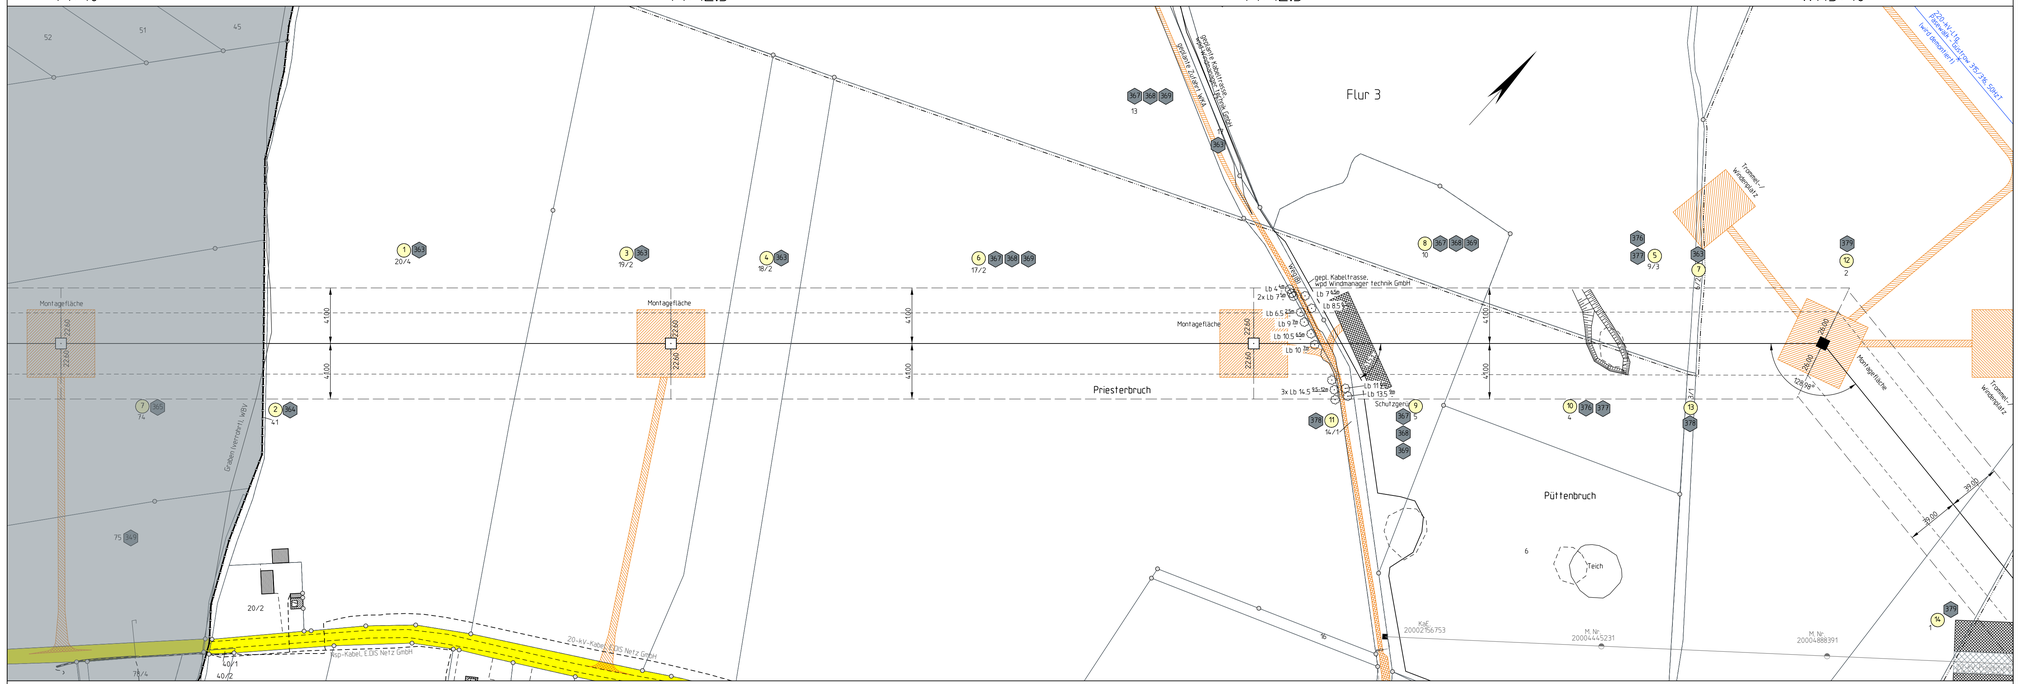
Flur 3
Priesterbruch
Püttenbruch
Montagefläche
Montagefläche
Montagefläche
Montagefläche
Graben Verroth II, WBV
Trasse
Trasse
Trasse