


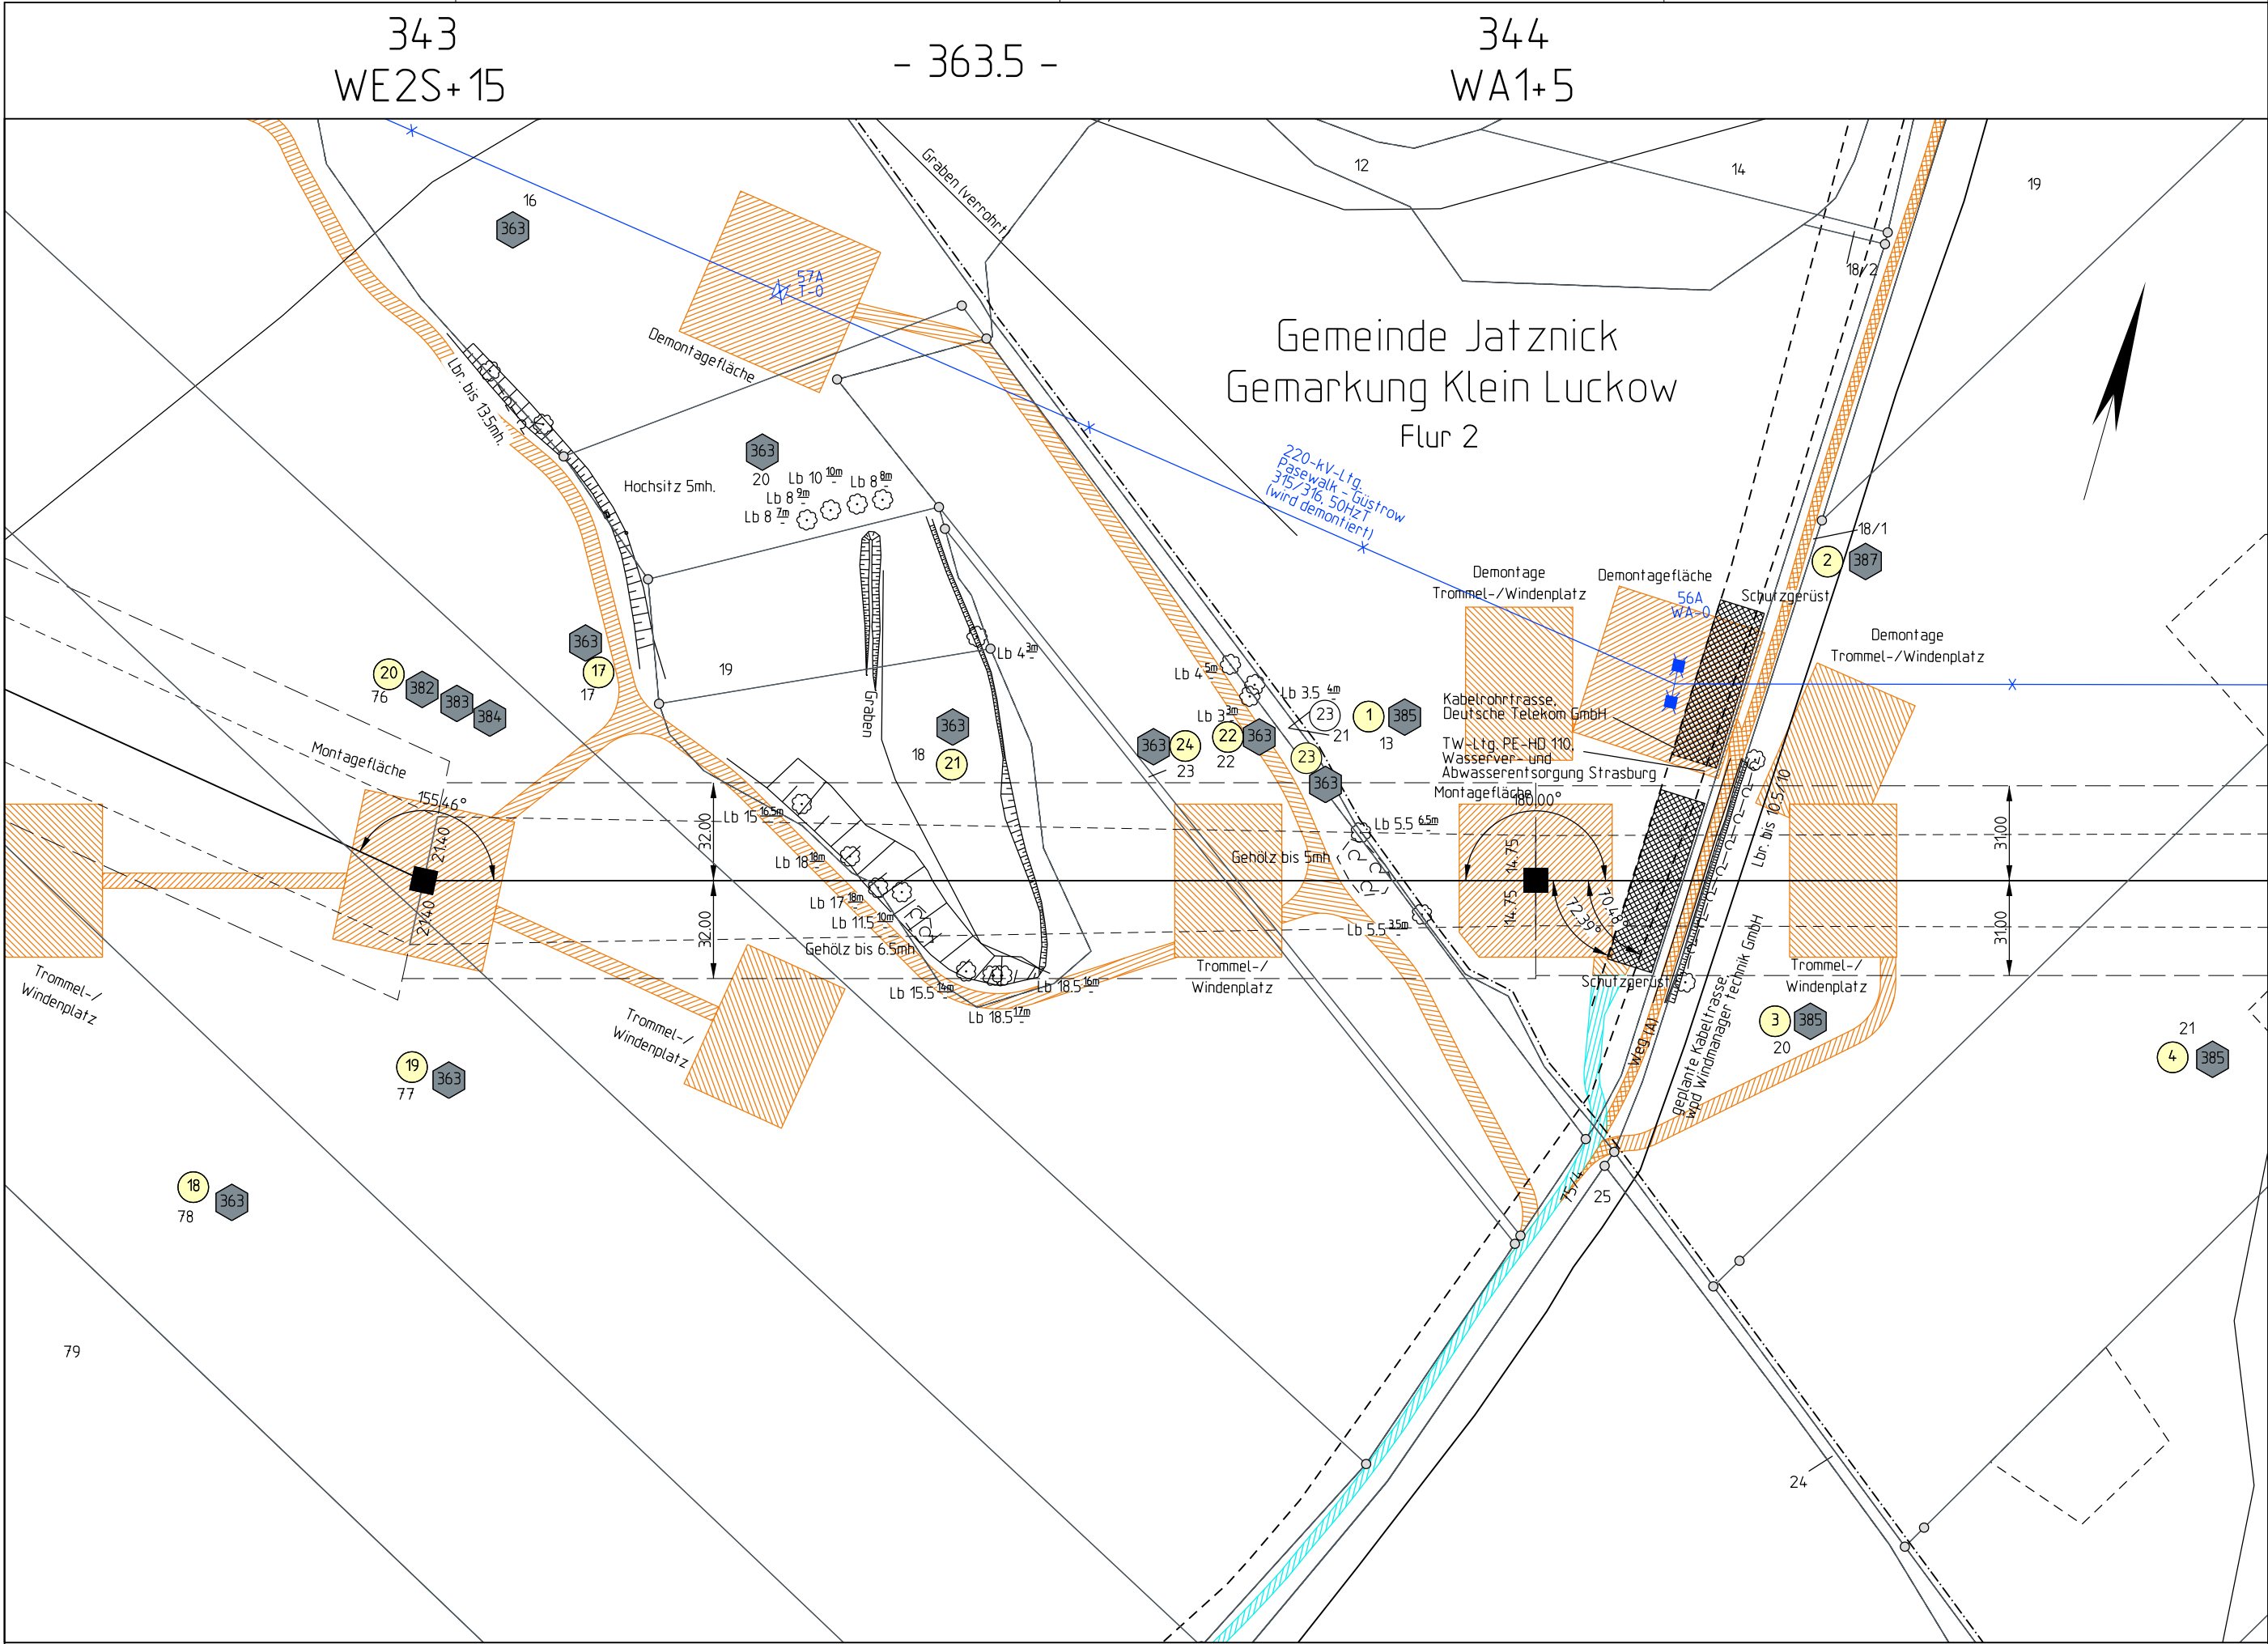

Landkreis Vorpommern-Greifswald Gemeinde Groß Luckow Gemarkung Groß Luckow Flur 1

Planfeststellungsverfahren
Unterlagen nach § 43 EnWG

50hertz

Elia Group

Netzverstärkung Pasewalk - Güstrow

380-kV-Höchstspannungsleitung Güstrow - Siedenbrünzow -
Iven/West - Pasewalk/Nord - Pasewalk (BBPIG Vorhaben Nr. 53)

Abschnitt:

Iven/West - Pasewalk/Nord - Pasewalk

Titel:

Lageplan Zuwegung/Montageflächen incl. Rückbau im Parallelbereich
M 343 - M 344

Unterlage: 7.2.3

Blatt: 53 von 77

Maßstab: 1 : 2.000

Koordinatensystem:
ETRS 89 / UTM Zone 33

Legende:

Montageflächen,
nicht öffentliche Zuwegung

klassifizierte Straße

Provisorium

öffentliche Zuwegung

dauerhafte Zuwegung

Abspannmast mit Bemaßung bis zum äußeren Seil

Tragmast mit Bemaßung bis zum äußeren Seil

Ordnungsnummer

Eigenüberschüsselnummer

Grenzen :

Staat

Land

Reg. Bez.

Kreis

Stadt/Gem.

Gemarkung

Flur

Flurstück

Nutzungsartengrenze

LSG / NSG

WSG

Sondergebiete

Bestandsleitung
(wird demonitiert)

nicht öffentl.
Straßen und Wege

Schutzstreifen

Flurstücksgrenze

Leitungsachse

Flurstücksnummer

Ordnungsnummer

Eigenüberschüsselnummer

ruhendes äußeres Seil

Maststandort

0

50

100

150

200m

ALKIS: © GeoBasis-DE/LGB 2024,
© GeoBasis-DE/IM-V 2024

Vorhabenträgerin:

50Hertz Transmission GmbH
Heidestraße 2
D-10557 Berlin

Bearbeitung:

OMEXOM Hochspannung GmbH
An der Marktbrücke 1
D-07554 Korbußien

Nr.

Änderung

Datum

Name

aufgestellt: Berlin, 31.03.2025

A. Deharde

M. Brüning

festgestellt nach § 43b EnWG: