
Gemeinde Schönwalde
Gemarkung Dargitz Flur 1

366
WA2+10

- 236.0 -

367
WA2+2.5

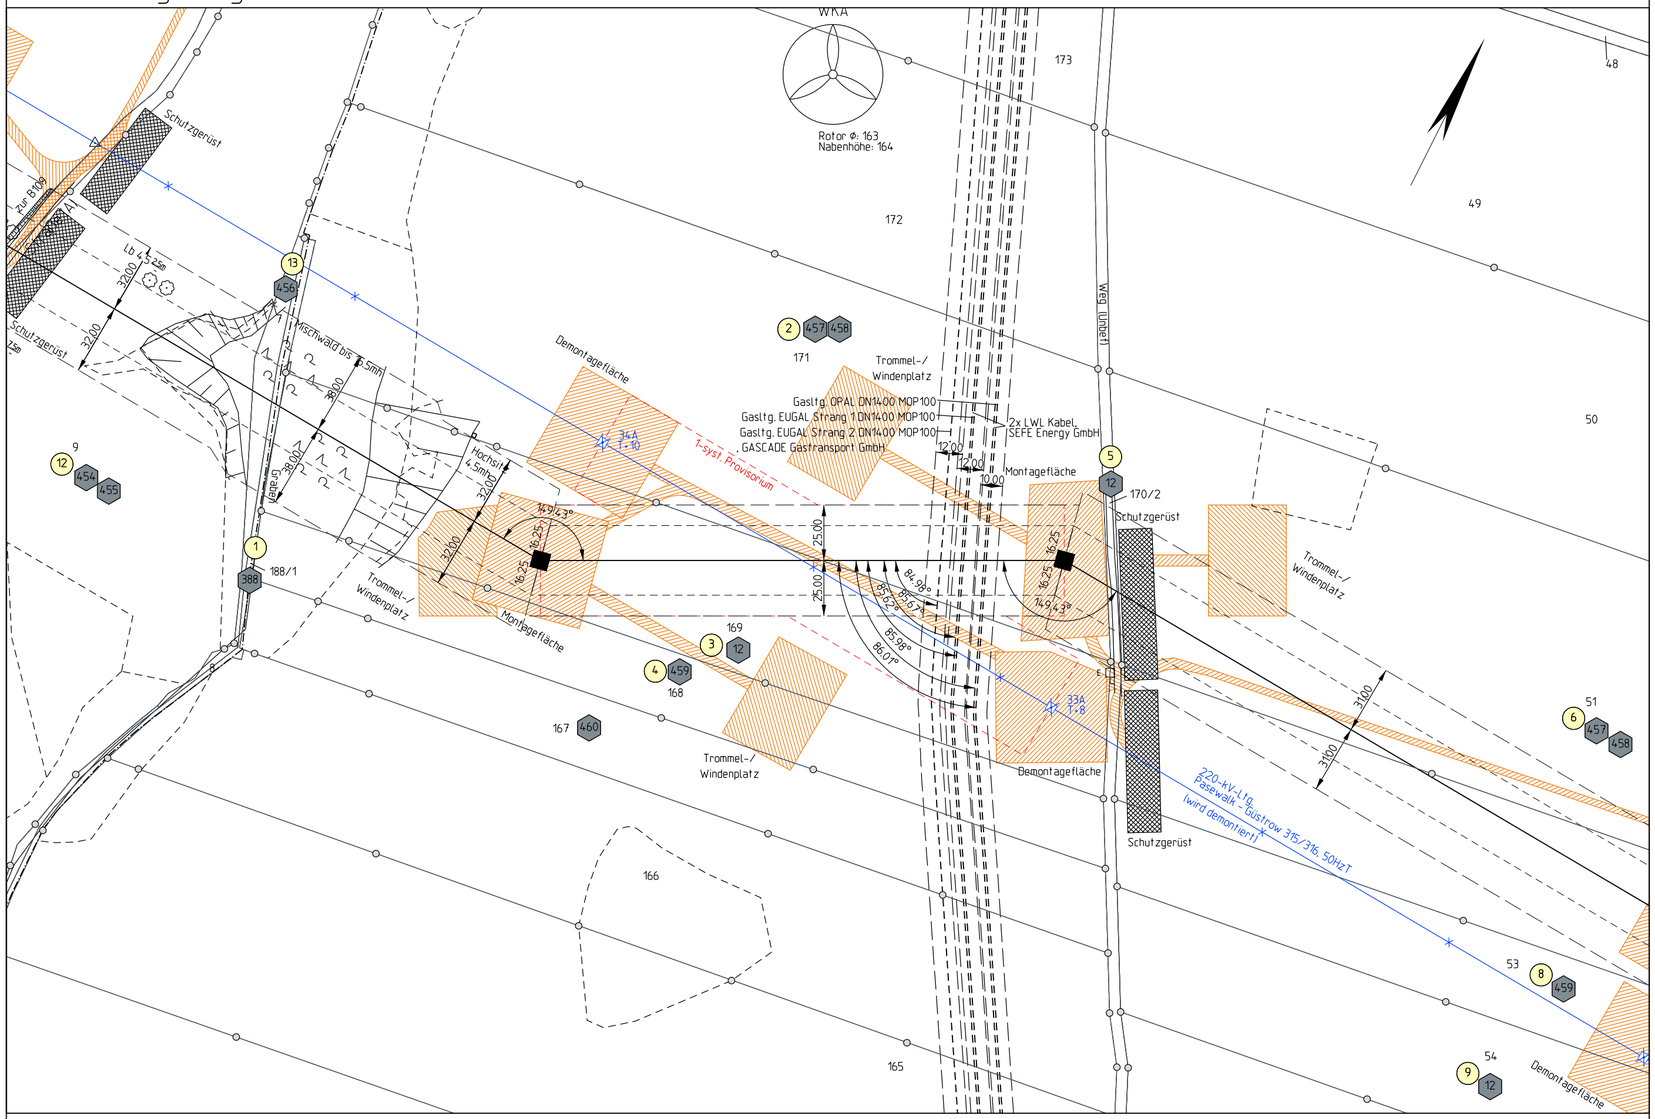


Landkreis Vorpommern-Greifswald Gemeinde Jatznick Gemarkung Belling Flur 1

Planfeststellungsverfahren
Unterlagen nach § 43 EnWG

50hertz | Elia Group

**Netzverstärkung Pasewalk - Güstrow**

380-kV-Höchstspannungsleitung Güstrow - Siedenbrünzow -
Iven/West - Pasewalk/Nord - Pasewalk (BBPIG Vorhaben Nr. 53)

Abschnitt:

## Iven/West - Pasewalk/Nord - Pasewalk

Titel: Lageplan Zuwegung/Montageflächen incl. Rückbau im Parallelbereich M 366 - M 367


| Unterlage: 7.2.3 | Blatt: 66 von 77 | Maßstab: 1 : 2.000 | Koordinatensystem: ETRS 89 / UTM Zone 33 |
|---|---|---|---|

### Legende:

Montageflächen, nicht öffentliche Zuwegung
öffentliche Zuwegung
klassifizierte Straße
dauerhafte Zuwegung
Provisorium

Abspannmast mit Bemaßung bis zum äußeren Seil
Tragmast mit Bemaßung bis zum äußeren Seil
17 Ordnungsnummer
29 EigentümerschlüsselnummerGrenzen :

Staat
Land
Reg.Bez.
Kreis
Stadt/Gem.
Gemarkung
Flur
Flurstück
Nutzungsartengrenze
LSG / NSG
WSG
Sondergebiete

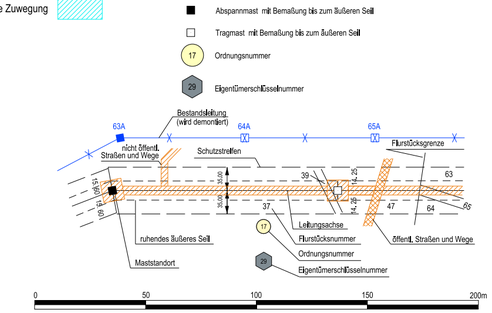


ALKIS: © GeoBasis-DE/LGB 2024,
© GeoBasis-DE/M-V 2024

Vorhabenträgerin: 50Hertz Transmission GmbH
Heidestraße 2
D-10557 Berlin

Bearbeitung: OMEXOM Hochspannung GmbH
An der Marktbrücke 1
D-07554 Korbußen

| Nr. | Änderung | Datum | Name |
|---|---|---|---|
| | | | |
| | | | |

aufgestellt: Berlin, 31.03.2025

A. Deharde

M. Brüning

festgestellt nach § 43b EnWG: