371
T1+10

- 360.0 -

372
T1+7.5

- 341.8 -

373
WA2+5

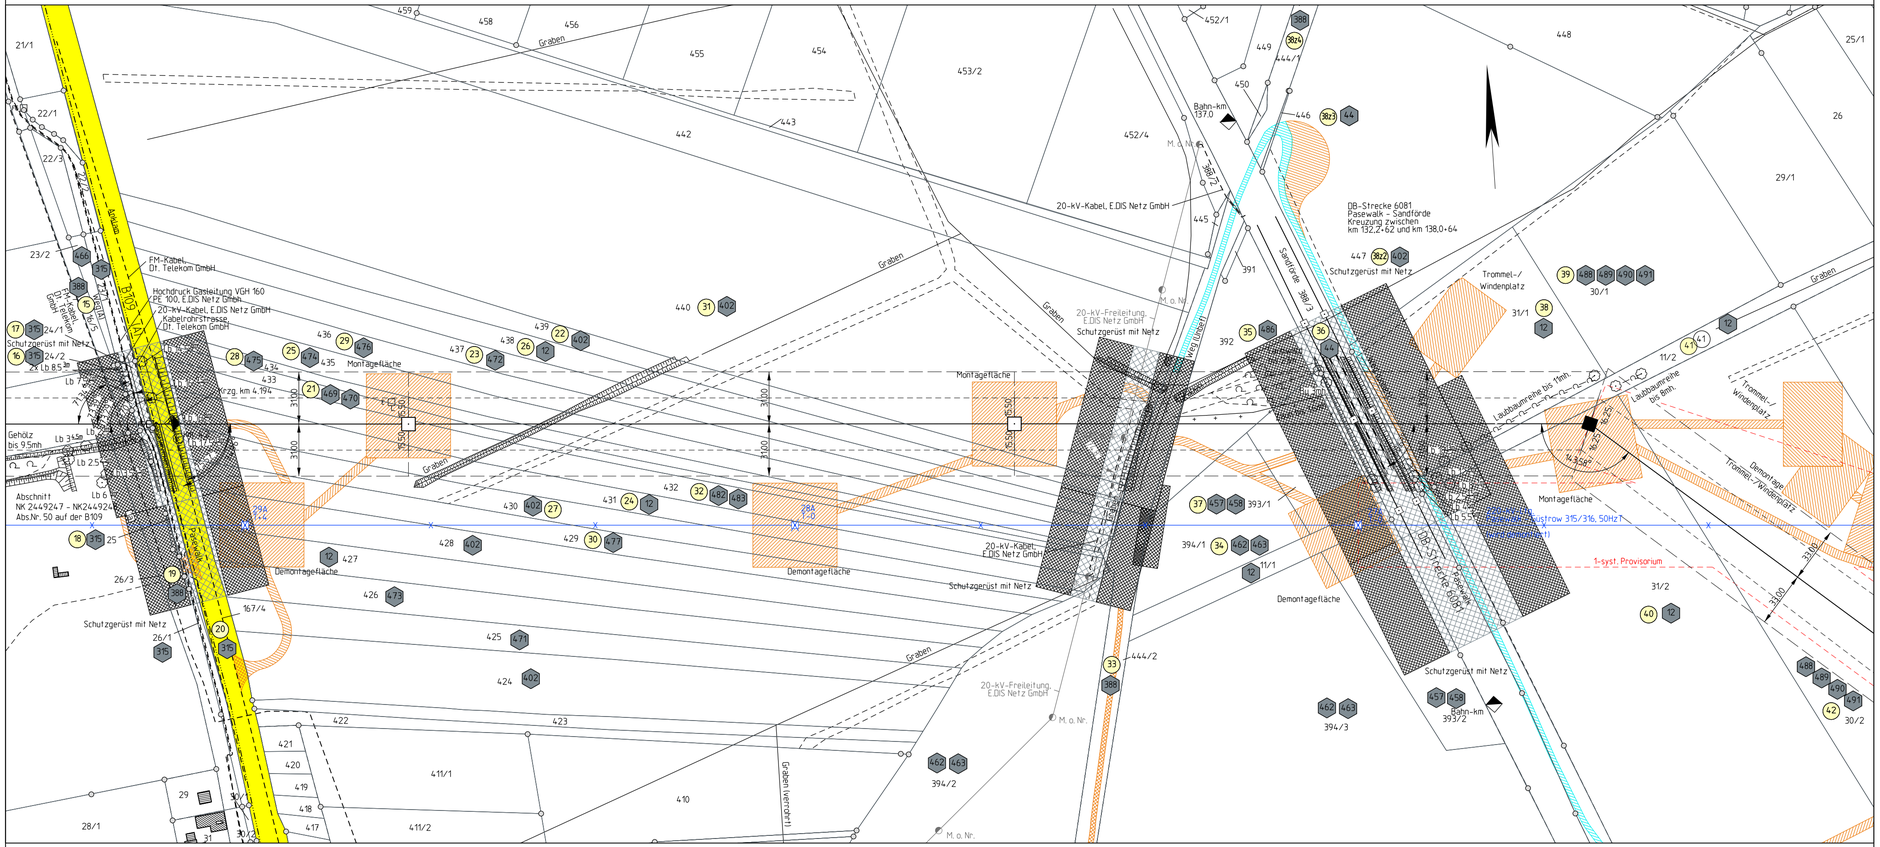

Flur 1 Landkreis Vorpommern-Greifswald Gemeinde Jatznick Gemarkung Belling Flur 2

Planfeststellungsverfahren
Unterlagen nach § 43 EnWG

50hertz | Elia Group

Netzverstärkung Pasewalk - Güstrow

380-kV-Höchstspannungsleitung Güstrow - Siedenbrünzow - Iven/West - Pasewalk/Nord - Pasewalk (BBPIG Vorhaben Nr. 53)

Abschnitt:

Iven/West - Pasewalk/Nord - Pasewalk

Titel: Lageplan Zuwegung/Montageflächen incl. Rückbau im Parallelbereich M 371 - M 373

Unterlage: 7.2.3	Blatt: 68 von 77	Maßstab: 1 : 2.000	Koordinatensystem: ETRS 89 / UTM Zone 33

Legende:

Montageflächen, nicht öffentliche Zuwegung
öffentliche Zuwegung
klassifizierte Straße
dauerhafte Zuwegung
Provisorium

Abspannmast mit Bemaßung bis zum äußeren Seil
Tragmast mit Bemaßung bis zum äußeren Seil
17 Ordnungsnummer
29 EigentümerschlüsselnummerBestandsbäume (wird demontiert)
63A 64A 65A
Mitt.Zäun Straßen und Wege
Schutzstreifen
Flurstücksgrenze
38 39 40 41 42 43 44 45 46 47 48 49 50 51 52 53 54 55 56 57 58 59 60 61 62 63 64 65
37 Leitungsachse
17 Flurstücksnummer
Öffentl. Straßen und Wege
ruhendes äußeres Seil
Maststandort
Ordnungsnummer
31 Eigentümerschlüsselnummer
0 50 100 150 200m

Grenzen :

Staat
Land
Reg.Bez.
Kreis
Stadt/Gem.
Gemarkung
Flur
Flurstück
Nutzungsartengrenze
LSG / NSG
WSG
Sondergebiete

ALKIS: © GeoBasis-DE/LGB 2024, © GeoBasis-DE/M-V 2024

Vorhabenträgerin: 50Hertz Transmission GmbH
Heidestraße 2
D-10557 Berlin

Bearbeitung: OMEXOM Hochspannung GmbH
An der Marktbrücke 1
D-07554 Korbußen

Nr.	Änderung	Datum	Name

aufgestellt: Berlin, 31.03.2025

A. Deharde M. Brüning

festgestellt nach § 43b EnWG: