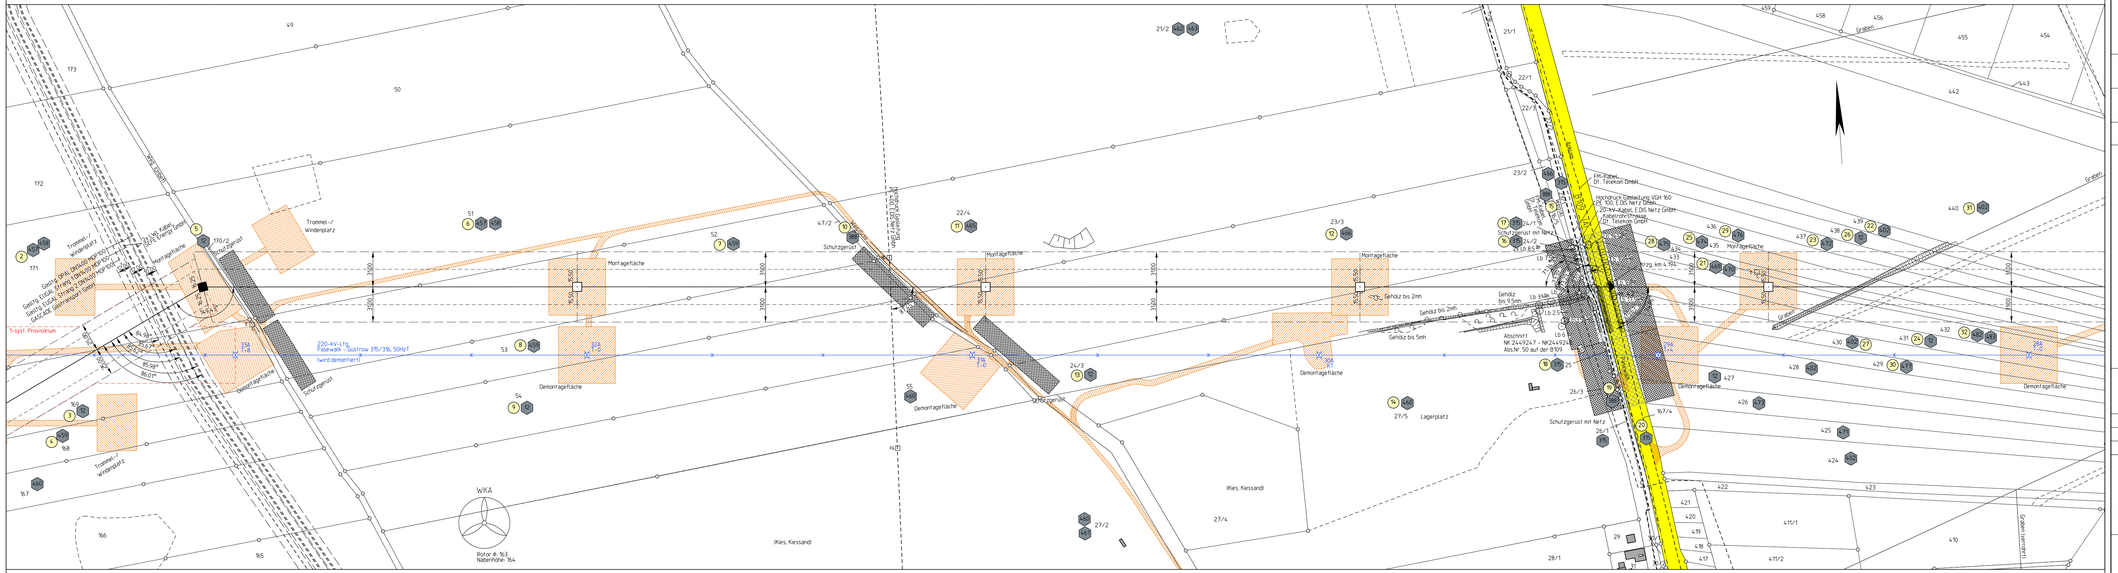

Planfeststellungsverfahren
Unterlagen nach § 43 EnWG

50hertz | Elia Group

Netzverstärkung Pasewalk - Güstrow

380-kV-Höchstspannungsleitung Güstrow - Siedenbrünzow - Iven/West - Pasewalk/Nord - Pasewalk (BBPIG Vorhaben Nr. 53)

Abschnitt:

Iven/West - Pasewalk/Nord - Pasewalk

Titel: Lageplan Zuwegung/Montageflächen incl. Rückbau im Parallelbereich M 367 - M 371

Unterlage: 7.2.3	Blatt: 67 von 77	Maßstab: 1 : 2.000	Koordinatensystem: ETRS 89 / UTM Zone 33

Legende:

Montageflächen, nicht öffentliche Zuwegung
öffentliche Zuwegung
klassifizierte Straße
dauerhafte Zuwegung
Provisorium
Abspannmast: mit Benennung bis zum Bufferm Stift
Tragmast: mit Benennung bis zum Bufferm Stift
Ordnungsnummer
Eigentümergrenze/Eigentümernummer
Bestandsmast (wird demontiert)
Am Mast Straßen und Wege
Schutzstreifen
Flurstücksgrenze
Lastmastfeld
Flurstücksnummer
Ordnungsnummer
Eigentümergrenze/Eigentümernummer
Wald, Straßen und Wege
vorhandene Bufferm Stift
Mastfundament

Grenzen:
Staat
Land
Reg.Bez.
Kreis
Stadt/Gem.
Gemarkung
Flur
Flurstück
Nutzungsartengrenze
LSG / NSG
WSG
Sondergebiete

ALKIS: © GeoBasis-DE/LGB 2024, © GeoBasis-DE/BKG 2024

Vorhabenträgerin:	Bearbeitung:
50Hertz Transmission GmbH Heidestraße 2 D-10557 Berlin	OMEXOM Hochspannung GmbH An der Marktbrücke 1 D-07554 Korbußen

Nr.	Änderung	Datum	Name

aufgestellt: Berlin, 31.03.2025

A. Deharde

M. Brüning

festgestellt nach § 43b EnWG: