


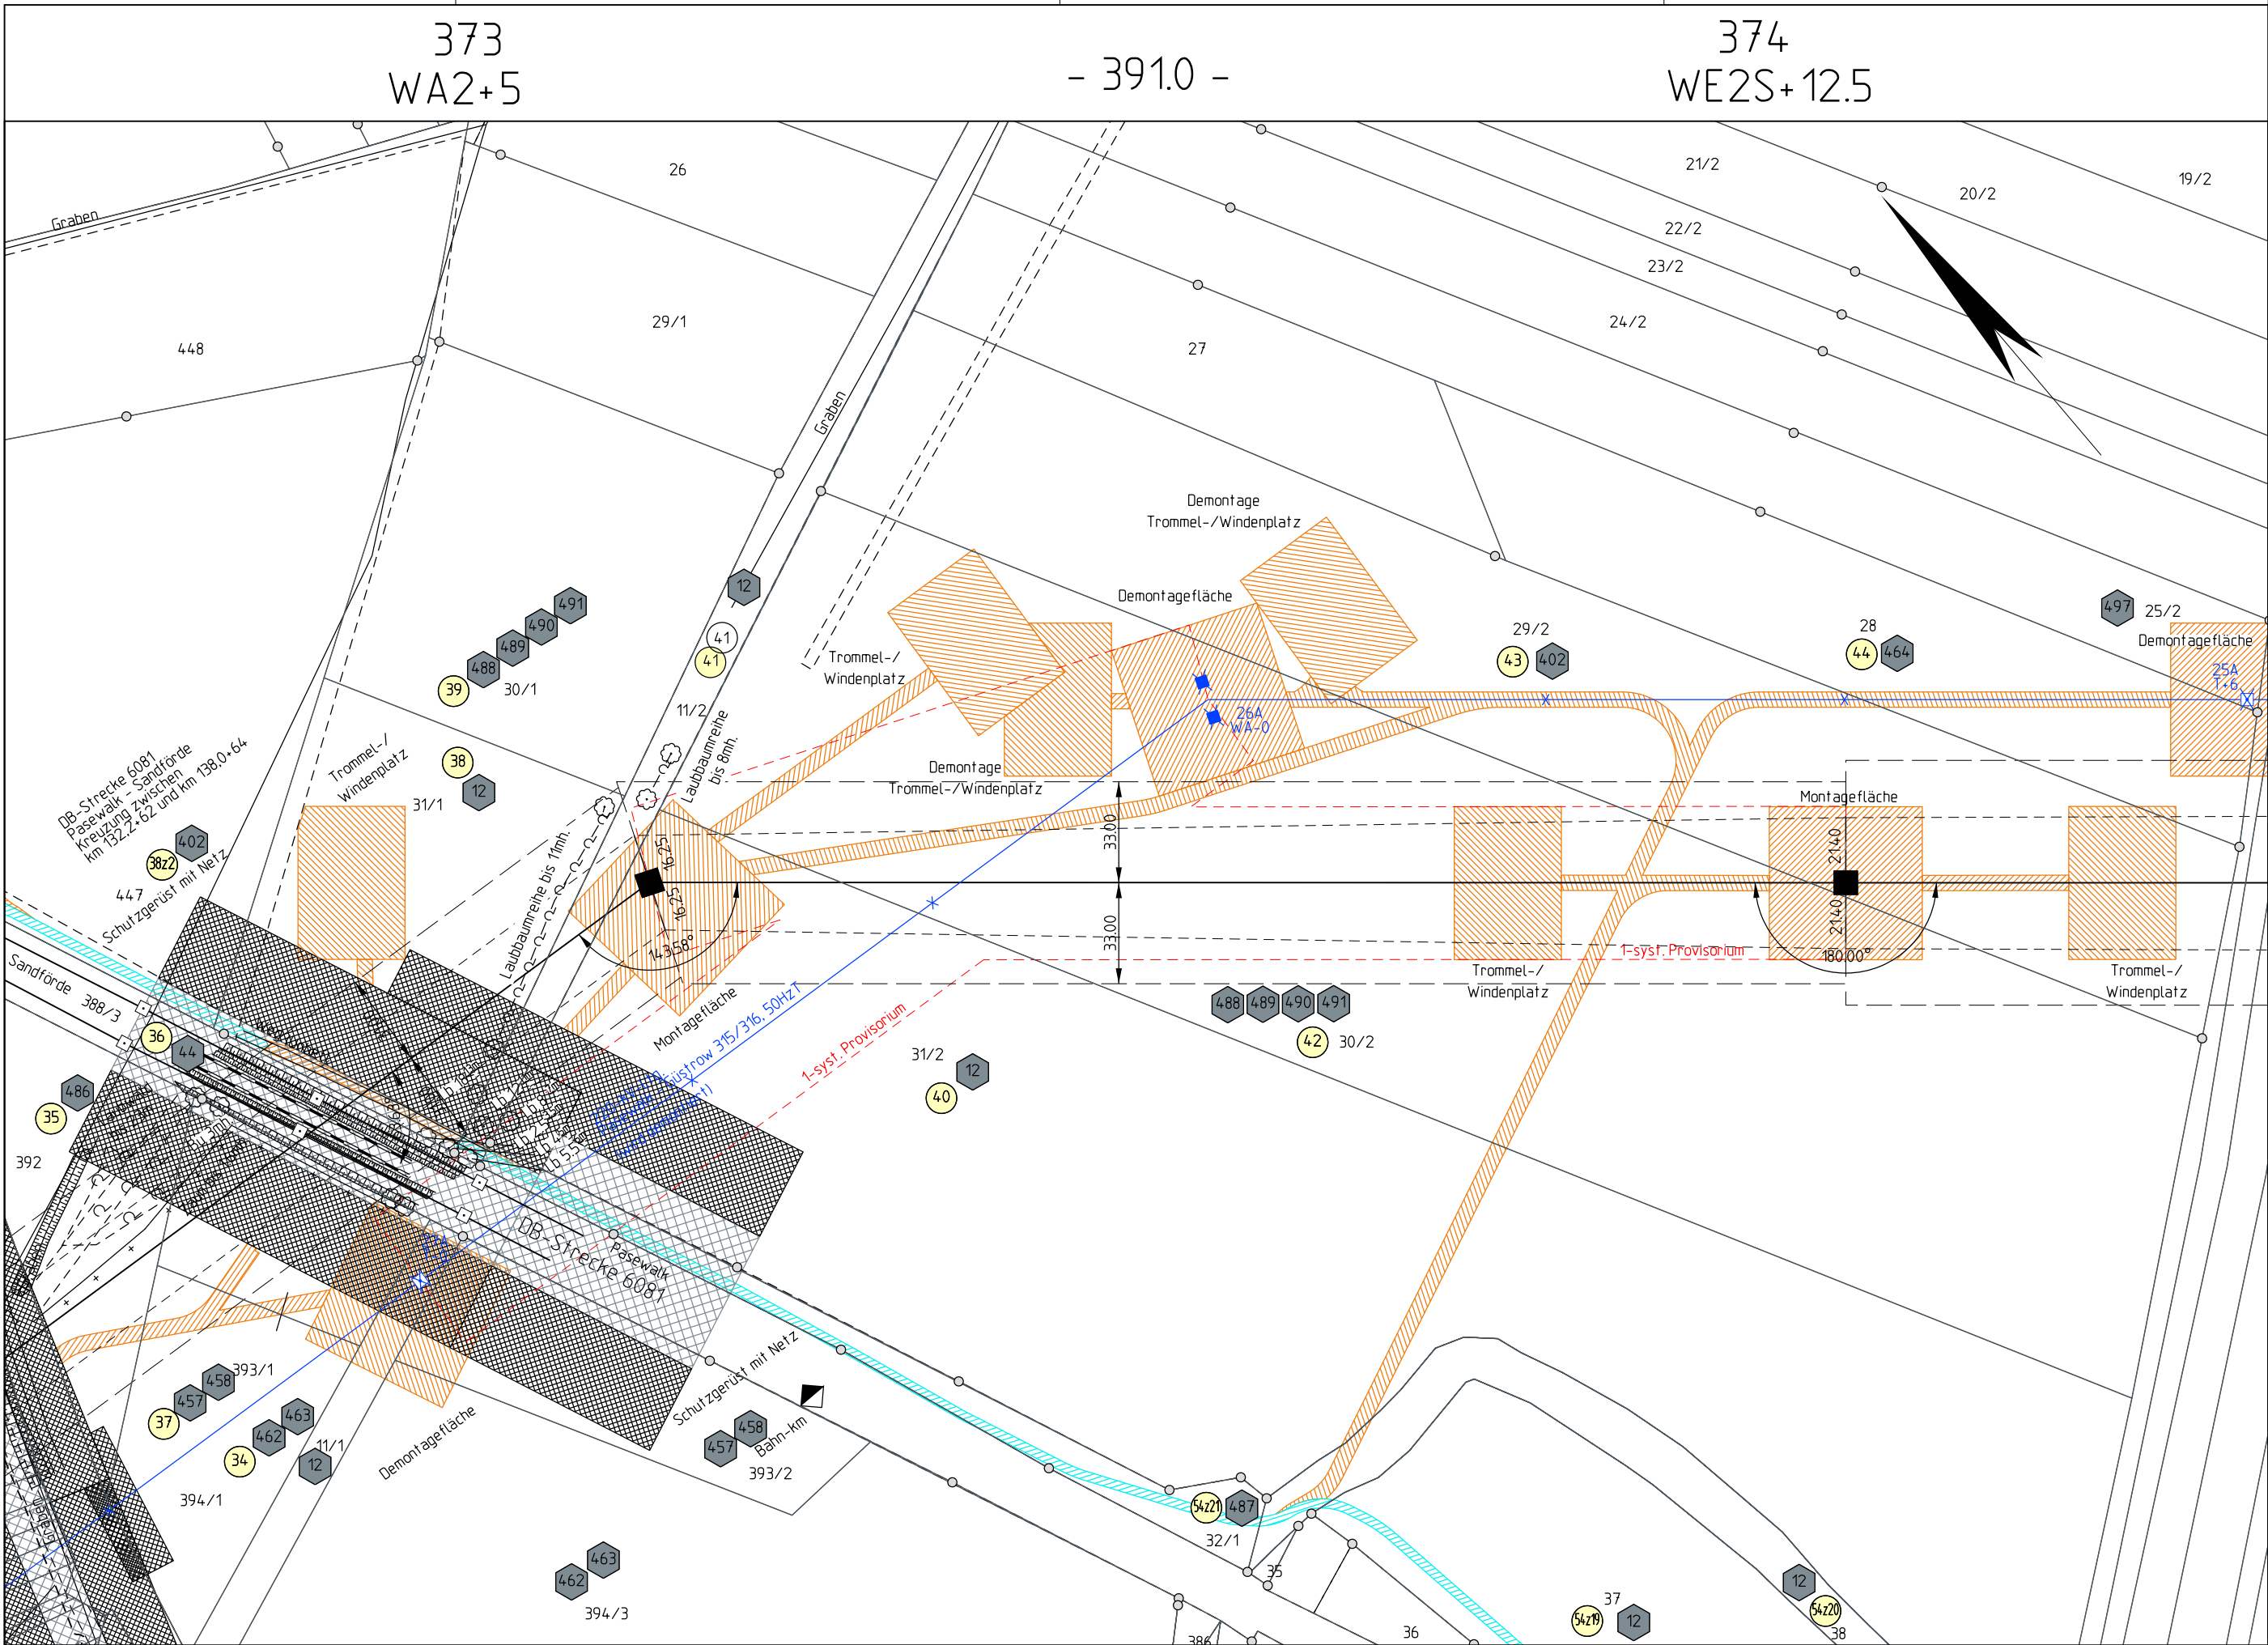

Landkreis Vorpommern-Greifswald Gemeinde Jatznick Gemarkung Belling Flur 2

Abschnitt:
Iven/West - Pasewalk/Nord - Pasewalk

Titel: Lageplan Zuwegung/Montageflächen incl. Rückbau im Parallelbereich
M 373 - M 374

Unterlage: 7.2.3	Blatt: 69 von 77	Maßstab: 1 : 2.000	Koordinatensystem: ETRS 89 / UTM Zone 33
------------------	------------------	--------------------	---

Legende:

Montageflächen,
nicht öffentliche Zuwegung

öffentliche Zuwegung

klassifizierte Straße

dauerhafte Zuwegung

Provisorium

■ Abspannmast mit Bemaßung bis zum äußeren Seil

□ Tragmast mit Bemaßung bis zum äußeren Seil

17 Ordnungsnummer

29 Eigentümerschüsselnummer

Grenzen :

Staat

Land

Reg.Bez.

Kreis

Stadt/Gem.

Gemarkung

Flur


Flurstück

Nutzungsartengrenze

LSG / NSG

WSG

Sondergebiete

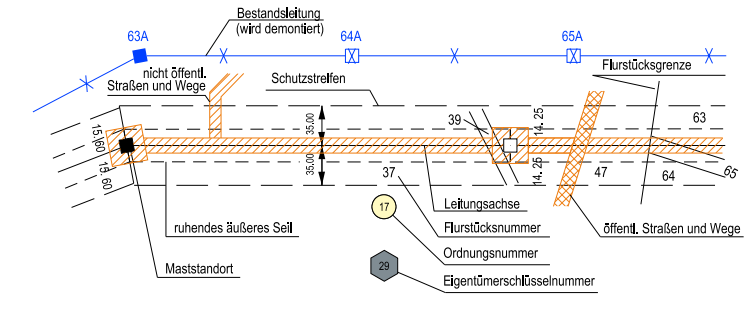


ALKIS: © GeoBasis-DE/LGB 2024,
© GeoBasis-DE/IM-V 2024

0 50 100 150 200m

Vorhabenträgerin:	50Hertz Transmission GmbH Heidestraße 2 D-10557 Berlin	Bearbeitung:	OMEXOM Hochspannung GmbH An der Marktbrücke 1 D-07554 Korbüßen
-------------------	--	--------------	--

Nr.	Änderung	Datum	Name

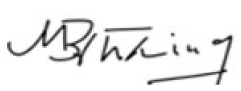aufgestellt: Berlin, 31.03.2025	festgestellt nach § 43b EnWG:
 A. Deharde	 M. Brüning