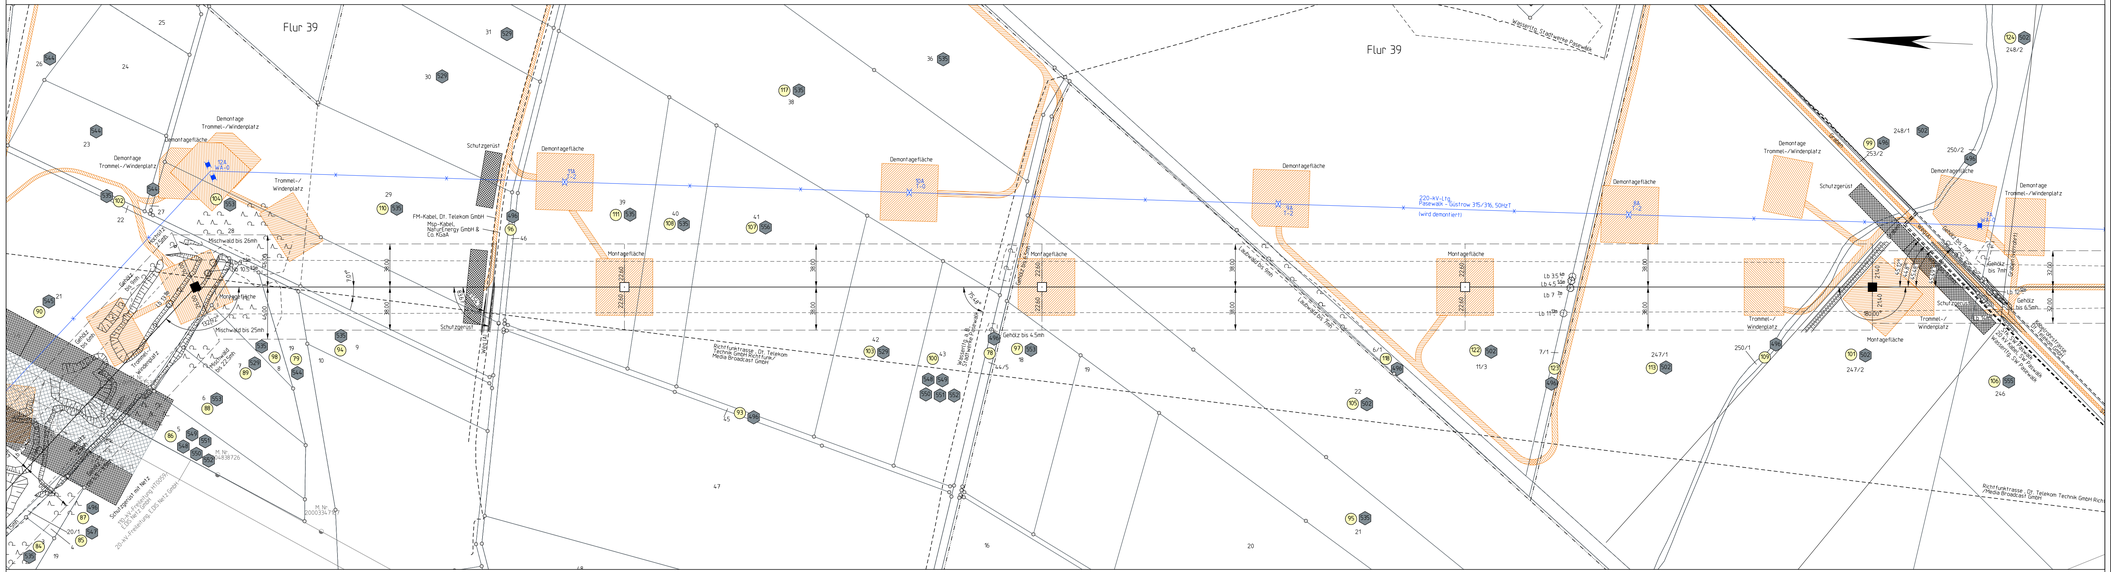

Planfeststellungsverfahren
Unterlagen nach § 43 EnWG

50hertz
Elia Group

Netzverstärkung Pasewalk - Güstrow
380-kV-Höchstspannungsleitung Güstrow - Siedenbrünzow -
Iven/West - Pasewalk/Nord - Pasewalk (BBPIG Vorhaben Nr. 53)

Abschnitt:
Iven/West - Pasewalk/Nord - Pasewalk

Titel: Lageplan Zuwegung/Montageflächen incl. Rückbau im Parallelbereich M 385 - M 389

Unterlage: 7.2.3	Blatt: 74 von 77	Maßstab: 1 : 2.000	Koordinatensystem: ETRS 89 / UTM Zone 33

Legende:

Montageflächen, nicht öffentliche Zuwegung
öffentliche Zuwegung
klassifizierte Straße
dauerhafte Zuwegung
Provisorium
Abspannmast: mit Berechtigung für zum Bußenen Soll
Tragmast: mit Berechtigung für zum Bußenen Soll
Ordnungsnummer
Eigen/Grenznr/Eisenkommer

Grenzen :

Staat
Land
Reg.Bez.
Kreis
Stadt/Gem.
Gemarkung
Flur
Flurstück
Nutzungsartengrenze
LSG / NSG
WSG
Sondergebiete

Bestandsmast (wird demontiert)
Am Mast Straßen und Wege
Schutzstreifen
Flurstücksgrenze
Ordnungsnummer
Eigen/Grenznr/Eisenkommer
Lichtraumprofil
Flurstücksnummer
Wirtschaftsweg
Mastsockel
Wald, Straßen und Wege
Ordnungsnummer
Eigen/Grenznr/Eisenkommer

ALKIS: © GeoBasis-DE/LGB 2024, © GeoBasis-DE/BKG 2024

Vorhabenträgerin:	Bearbeitung:
50Hertz Transmission GmbH Heidestraße 2 D-10557 Berlin	OMEXOM Hochspannung GmbH An der Marktbrücke 1 D-07554 Korbußen

Nr.	Änderung	Datum	Name

aufgestellt: Berlin, 31.03.2025

A. Deharde

M. Brüning

festgestellt nach § 43b EnWG: