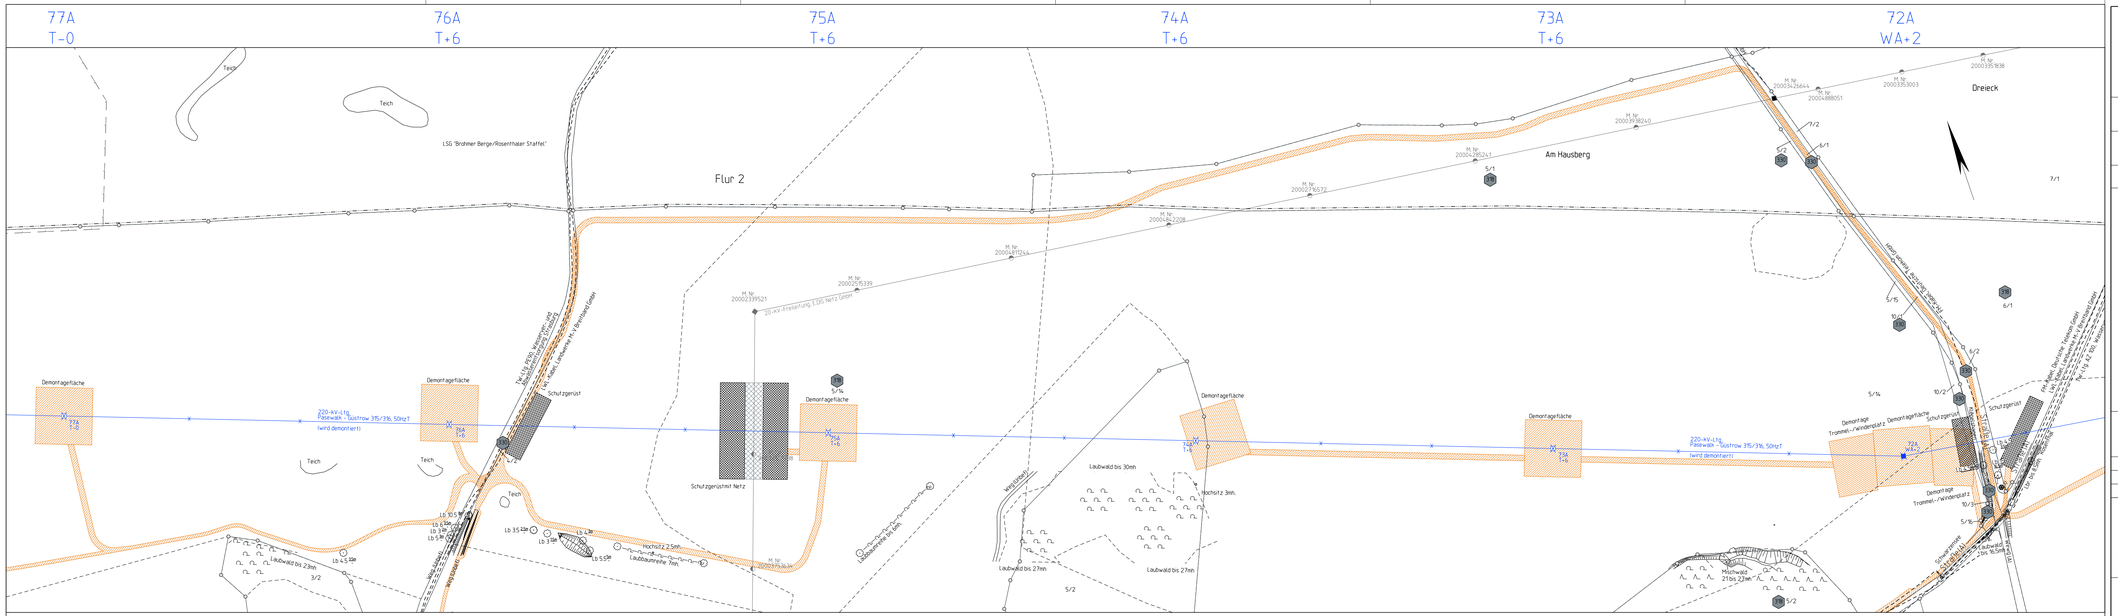
77A
T-0
76A
T+6
75A
T+6
74A
T+6
73A
T+6
72A
WA+2
Teich
Teich
LSG "Brohmer Berge/Rosenthaler Staffel"
Flur 2
Am Hausberg
Dreieck
M Nr 20003351838
M Nr 20003353003
M Nr 20003426644
M Nr 20004188051
M Nr 20002796240
M Nr 20004185251
M Nr 20002795672
M Nr 20004187308
M Nr 20004187324
M Nr 20002795391
M Nr 20002239521
20-kV-Freileitung E.DIS Netz GmbH
Demontagefläche
Demontagefläche
Demontagefläche
Demontagefläche
Demontagefläche
Demontagefläche
220-kV-Ltg. Pasewalk - Güstrow 3fl./3tl. 50Hz/T (wird demontiert)
Schutzgerüst
Schutzgerüst mit Netz
Schutzgerüst
Schutzgerüst
Schutzgerüst