




Planfeststellungsverfahren Unterlagen nach § 43 EnWG

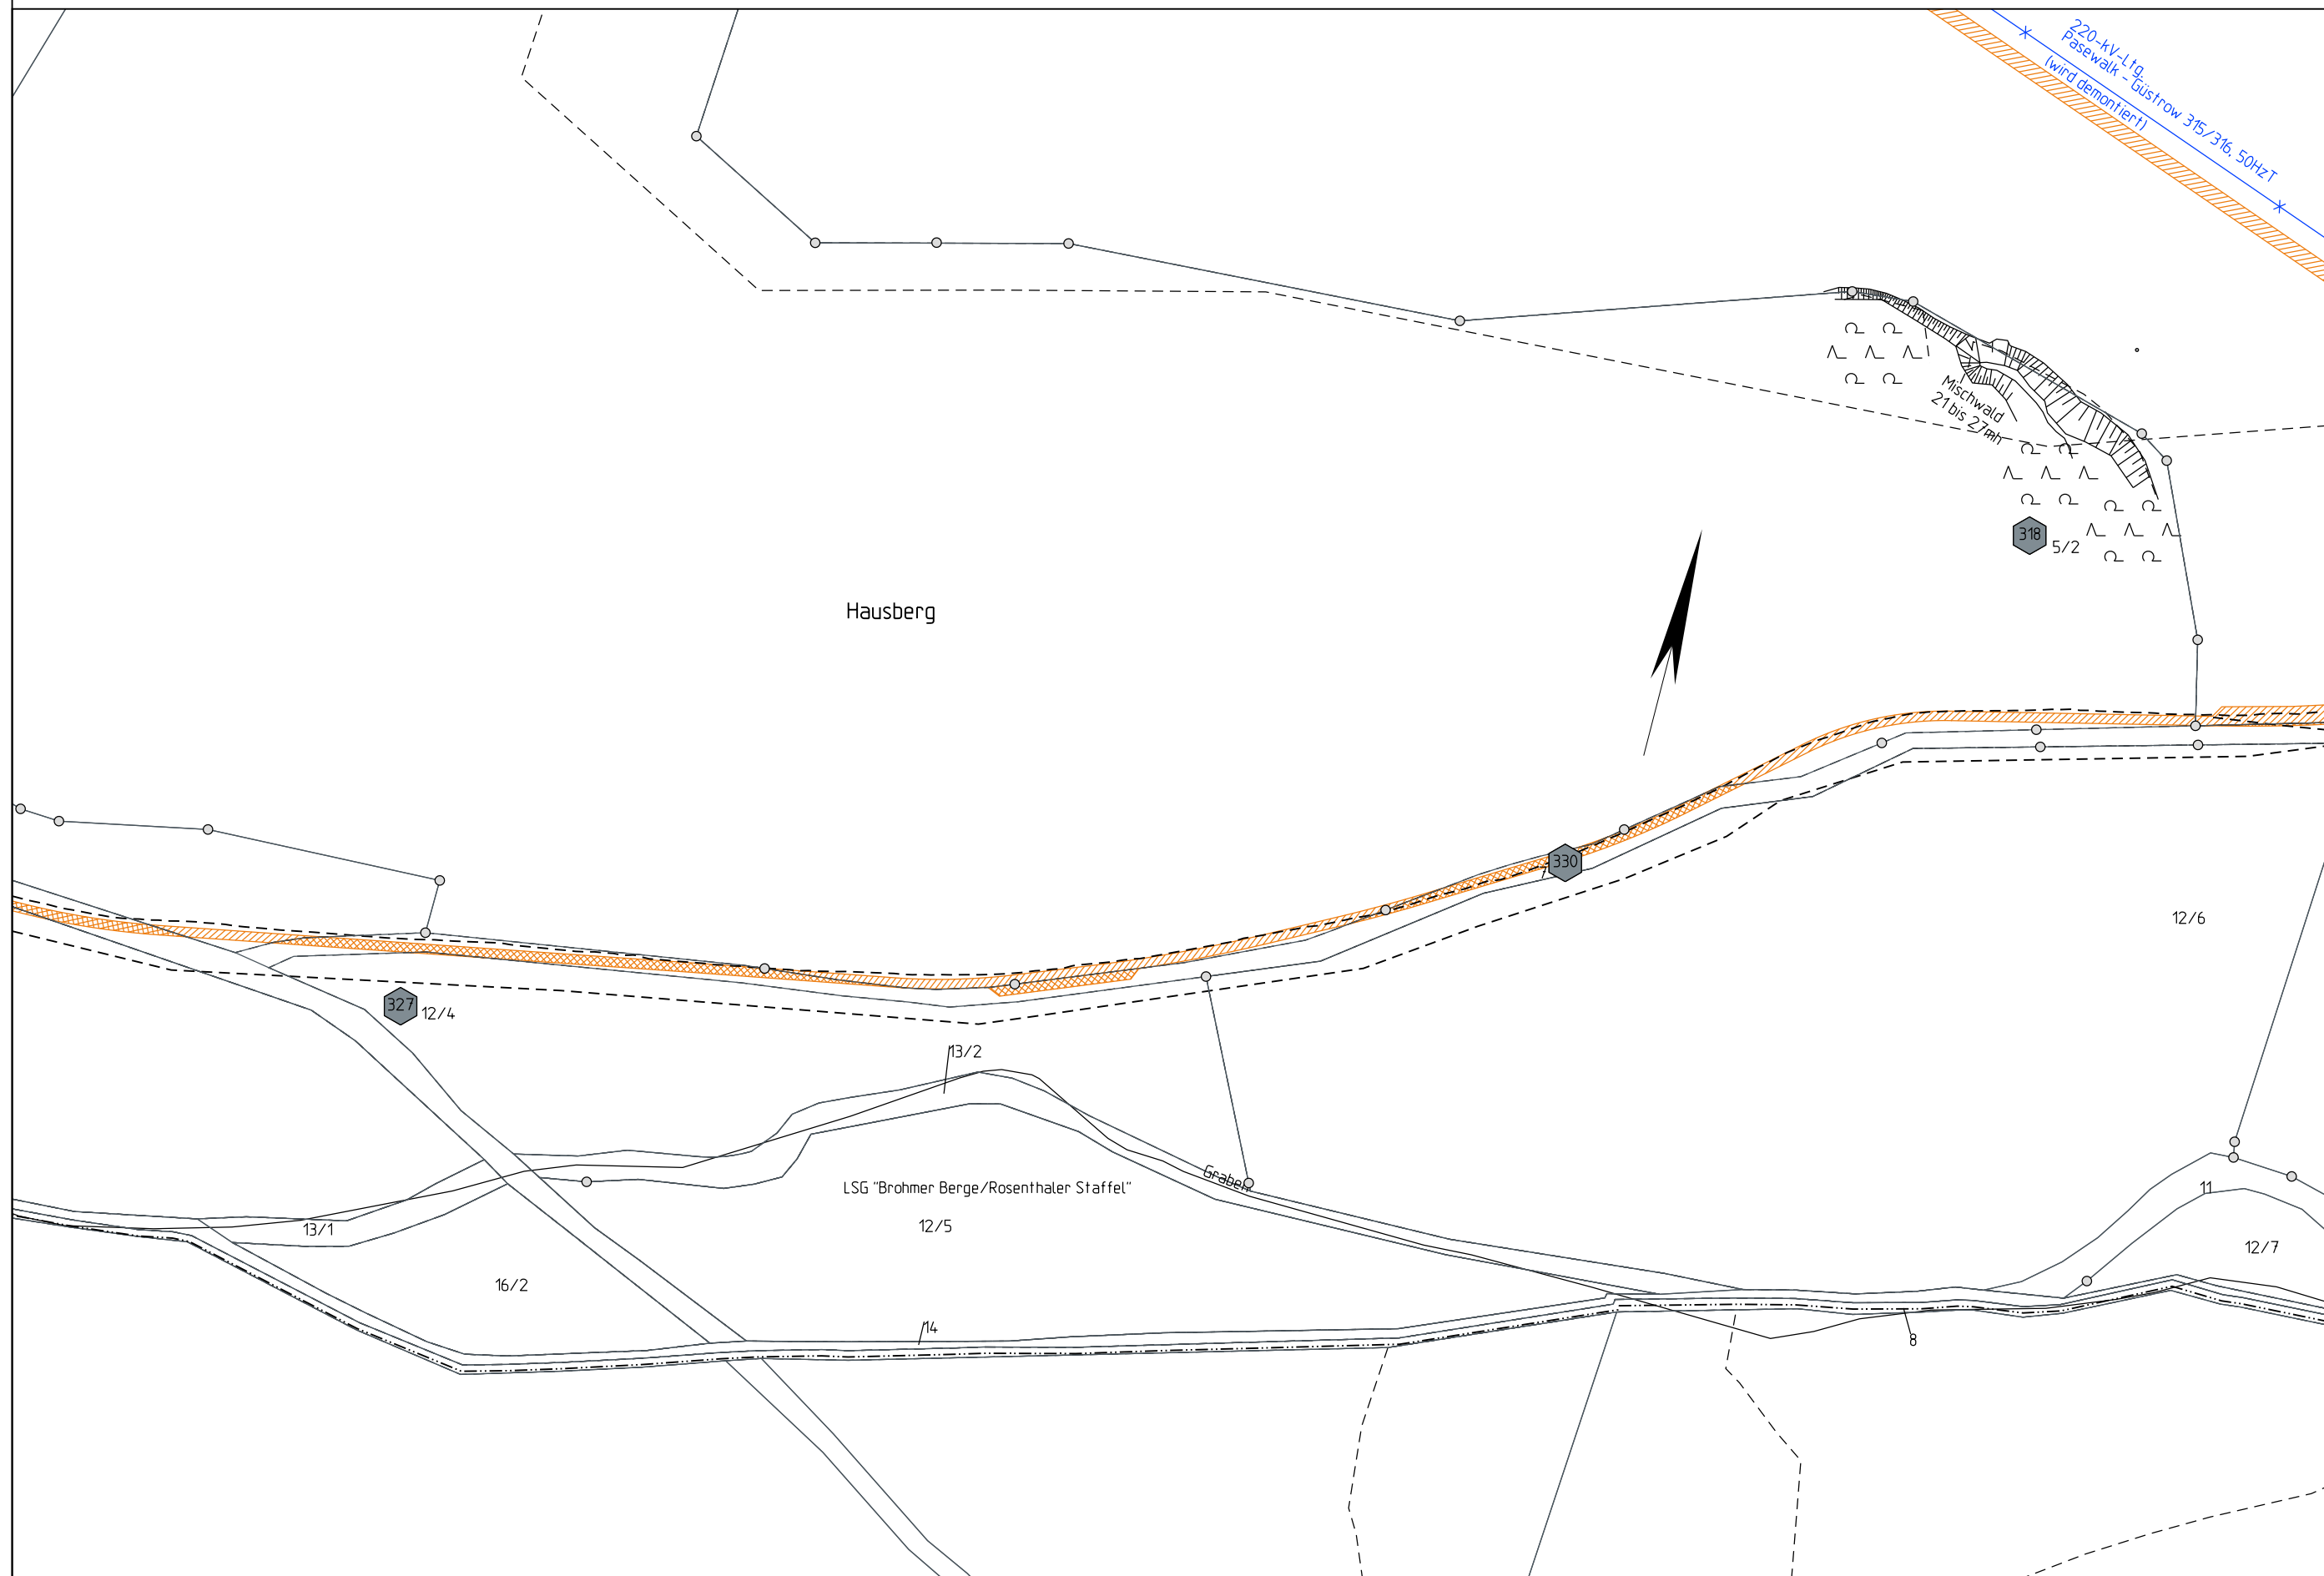

Netzverstärkung Pasewalk - Güstrow

380-kV-Höchstspannungsleitung Güstrow - Siedenbrünzow -
Iven/West - Pasewalk/Nord - Pasewalk (BBPIG Vorhaben Nr. 53)

Abschnitt:

Iven/West - Pasewalk/Nord - Pasewalk

Titel:	Lageplan Zuwegung/Montageflächen Rückbau trassenfern zu M 72A
--------	---

Unterlage: 7.2.6

Blatt: ZR_5 von ZR_7

Maßstab: 1 : 2.000

Koordinatensystem:
ETRS 89 / UTM Zone 33

Legende:

Montageflächen,
nicht öffentliche Zuwegung




öffentliche Zuwegung



Grenzen :

Staat

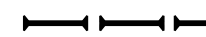

Reg.Bez

Stadt/Ge

Flur


Nutzungs

WSG

AI KIS: © GeoBasis-DE/

Vorhabenträger

Nr.	Ä
-----	---

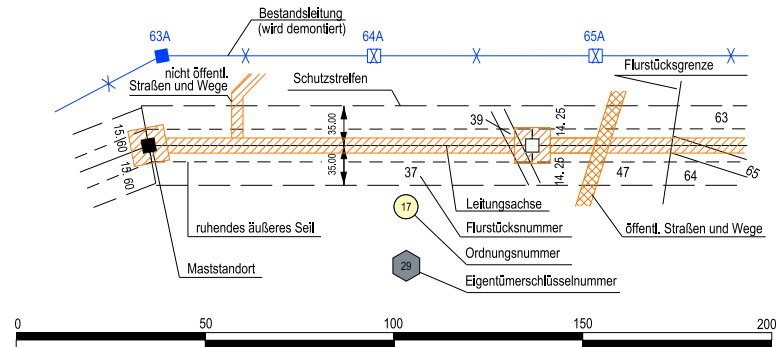

ALKIS: © GeoBasis-DE/LGB 2024
© GeoBasis-DE/M-V 2024

Vorhabenträgerin: 50Hertz Transmission GmbH
Heidestraße 2
D-10557 Berlin

Bearbeitung:	OMEXOM Hochspannung GmbH An der Marktbrücke 1 D-07554 Korbußen
--------------	--

Nr.	Änderung	Datum	Name

aufgestellt: Berlin, 31.03.2025

festgestellt nach § 43b EnWG:

i A.1 *del*

By taking

A. Deharde

M. Brüning