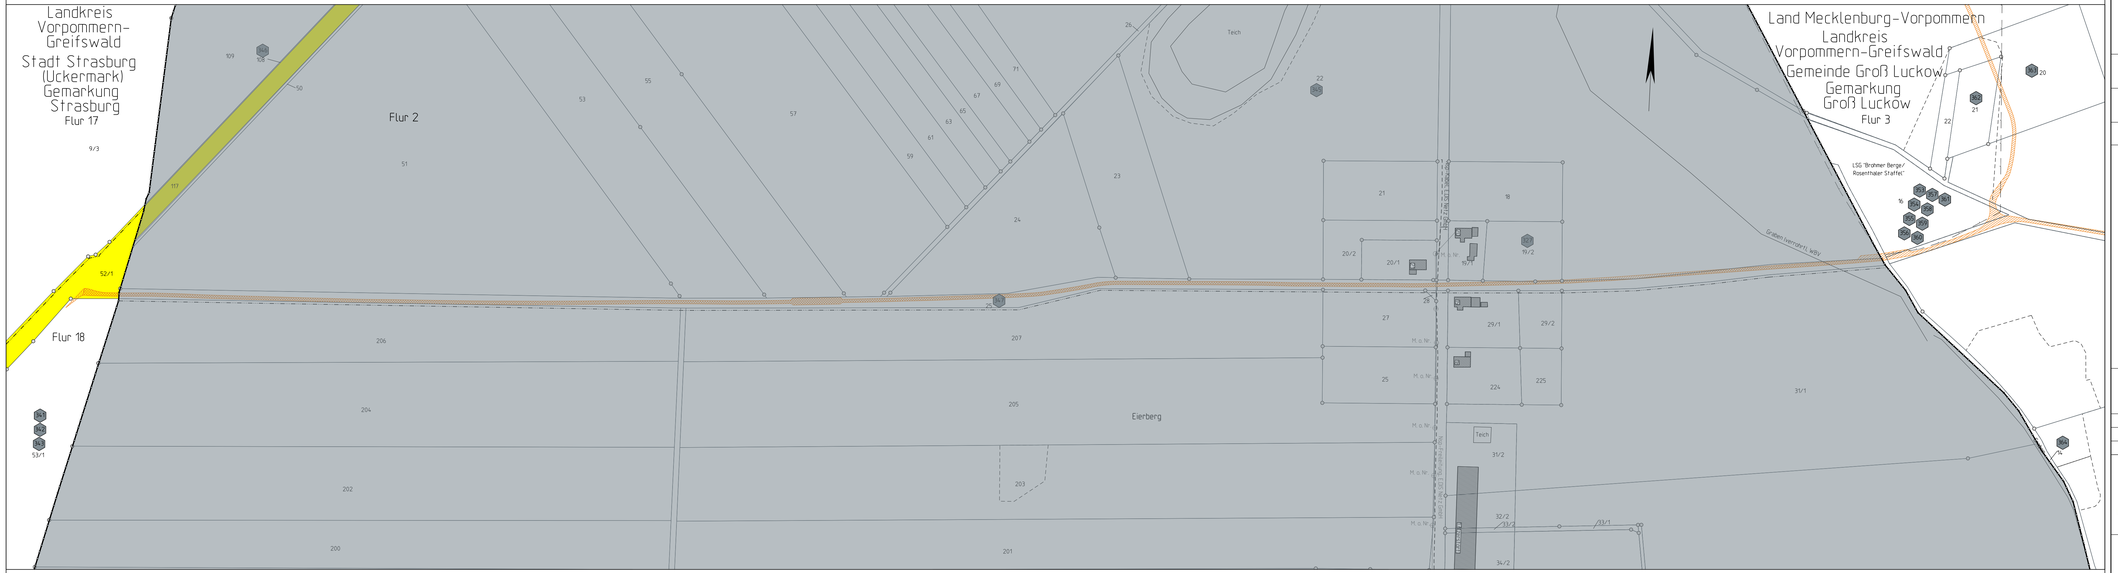

Planfeststellungsverfahren
Unterlagen nach § 43 EnWG

Netzverstärkung Pasewalk - Güstrow
380-kV-Höchstspannungsleitung Güstrow - Siedenbrünzow - Iven/West - Pasewalk/Nord - Pasewalk (BBPIG Vorhaben Nr. 53)

Abschnitt:

Iven/West - Pasewalk/Nord - Pasewalk

Titel:

Lageplan Zuwegung/Montageflächen Rückbau trassenfern zu M 64A - M 63A

Unterlage: 7.2.6	Blatt: ZR_7 von ZR_7	Maßstab: 1 : 2.000	Koordinatensystem: ETRS 89 / UTM Zone 33

Legende:

Montageflächen, nicht öffentliche Zuwegung
öffentliche Zuwegung
klassifizierte Straße
dauerhafte Zuwegung
Provisorium
Abspannmast: mit Bemaßung bis zum Äußeren Seil
Tragmast: mit Bemaßung bis zum Äußeren Seil
Ordnungsnummer
Mast-Nr.
Bauzeitenfläche (nach Bemessung)
Mast-Nr.
Straßen und Wege
Achse
Flurstücksgrenze
Schutzstreifen
Flurstücksnummer
Ordnungsnummer
Mastfundament
Mast-Nr.
Straßen und Wege
Böschungsoberkante
Böschungsfuß
Grabenmittellinie
Gemarkungs-/Flurstücksgrenze
Mast-Nr.
Gemarkungs-/Flurstücksnummer

Grenzen :

Staat
Land
Reg.Bez.
Kreis
Stadt/Gem.
Gemarkung
Flur
Flurstück
Nutzungsartengrenze
LSG / NSG
WSG
Sondergebiete

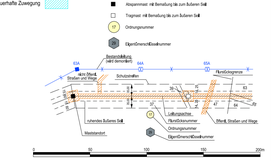

ALKIS: © GeoBasis-DE/LGB 2024,
© GeoBasis-DE/M-V 2024

Vorhabenträgerin:	Bearbeitung:
50Hertz Transmission GmbH Heidestraße 2 D-10557 Berlin	OMEXOM Hochspannung GmbH An der Marktbrücke 1 D-07554 Korbußen

Nr.	Änderung	Datum	Name

aufgestellt: Berlin, 31.03.2025

A. Deharde

M. Brüning

festgestellt nach § 43b EnWG: