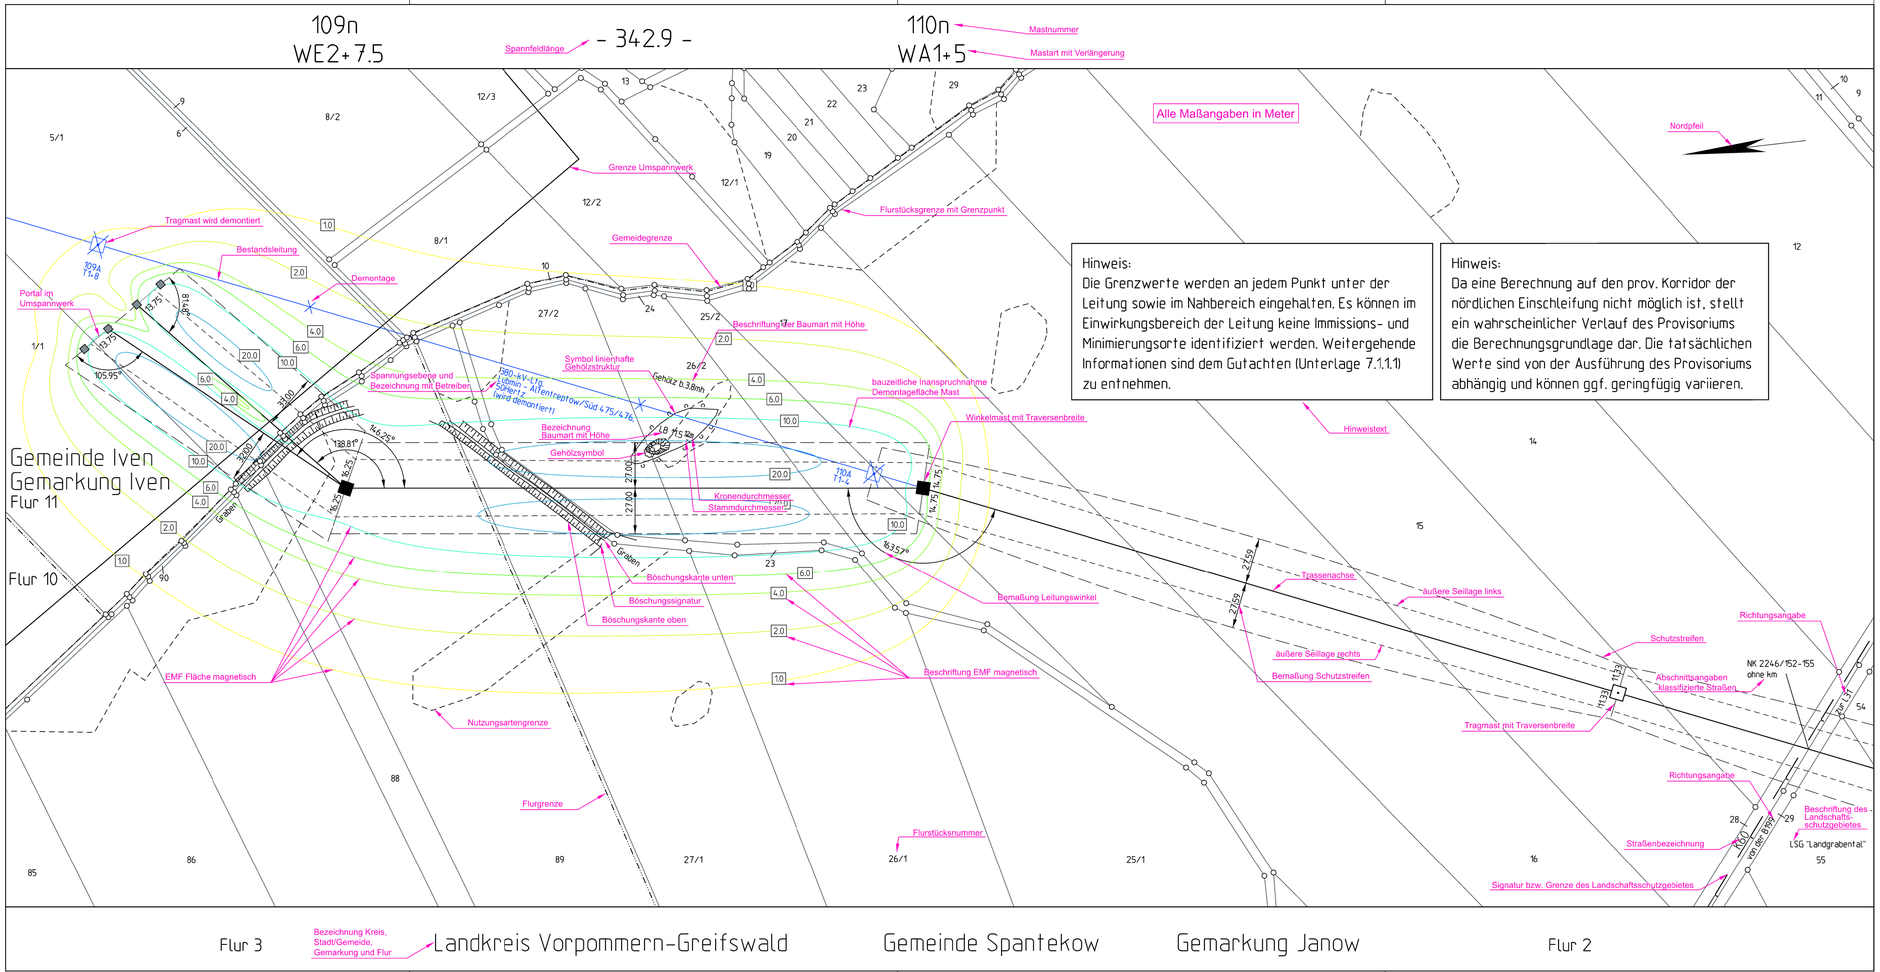


Planfeststellungsverfahren
Unterlagen nach § 43 EnWG

50hertz | Elia Group

**Netzverstärkung Pasewalk - Güstrow**

Folgebedingte Einschleifungen der 380-kV-Leitung
Lubmin - Altentreptow/Süd in das Umspannwerk Iven/West

Abschnitt:

## Lubmin - Iven/West - Altentreptow/Süd

Titel:

## Lageplan EMF M 109n - M 110n magnetische Flussdichte

| Unterlage: 7.1.1.3 | Blatt: 3 von 3 | Maßstab: 1 : 2.000 | Koordinatensystem: ETRS 89 / UTM Zone 33 |
|---|---|---|---|

### Legende:

Wohnbebauung im Expositionsbereich: Whs.

magnetische Flussdichte in µT: 0.0 | 1.0 | 2.0 | 4.0 | 6.0 | 10.0 | 20.0 | 40.0 | 60.0 | 80.0 | >100

### Grenzen:

Staat
Land
Reg.Bez.
Kreis
Stadt/Gem.
Gemarkung
Flur
Flurstück
Nutzungsartengrenze
LSG / NSG
WSG
Sondergebiete

ISO-Linien magnetisch: 6.0

Abspannmast
Tragmast
MMO 12
IO 12
mit Bemaßung bis zum äußeren Seil
mit Bemaßung bis zum äußeren Seil
Minimierungsor. mit Nr.
Immissionsort mit Nr.




ALKIS: © GeoBasis-DE/M-V 2025

| Vorhabensträgerin: | Bearbeitung: |
|---|---|
| 50Hertz Transmission GmbH<br>Heidestraße 2<br>D-10557 Berlin | OMEXOM Hochspannung GmbH<br>Schulstraße 124<br>D-29664 Walsrode |

| Nr. | Änderung | Datum | Name |
|---|---|---|---|
| | | | |
| | | | |
| | | | |

aufgestellt: Berlin, 31.03.2025

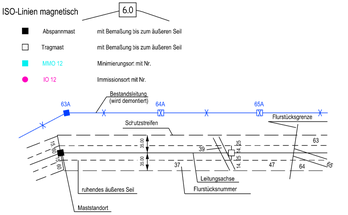A. Deharde

M. Brüning

festgestellt nach § 43b EnWG:

**Legendenplan**
**Lageplan EMF**
**magnetische Feldstärke**