PlvW – 165.3 – 109n
Portal 5/6 – 170.0 – WE2+7.5

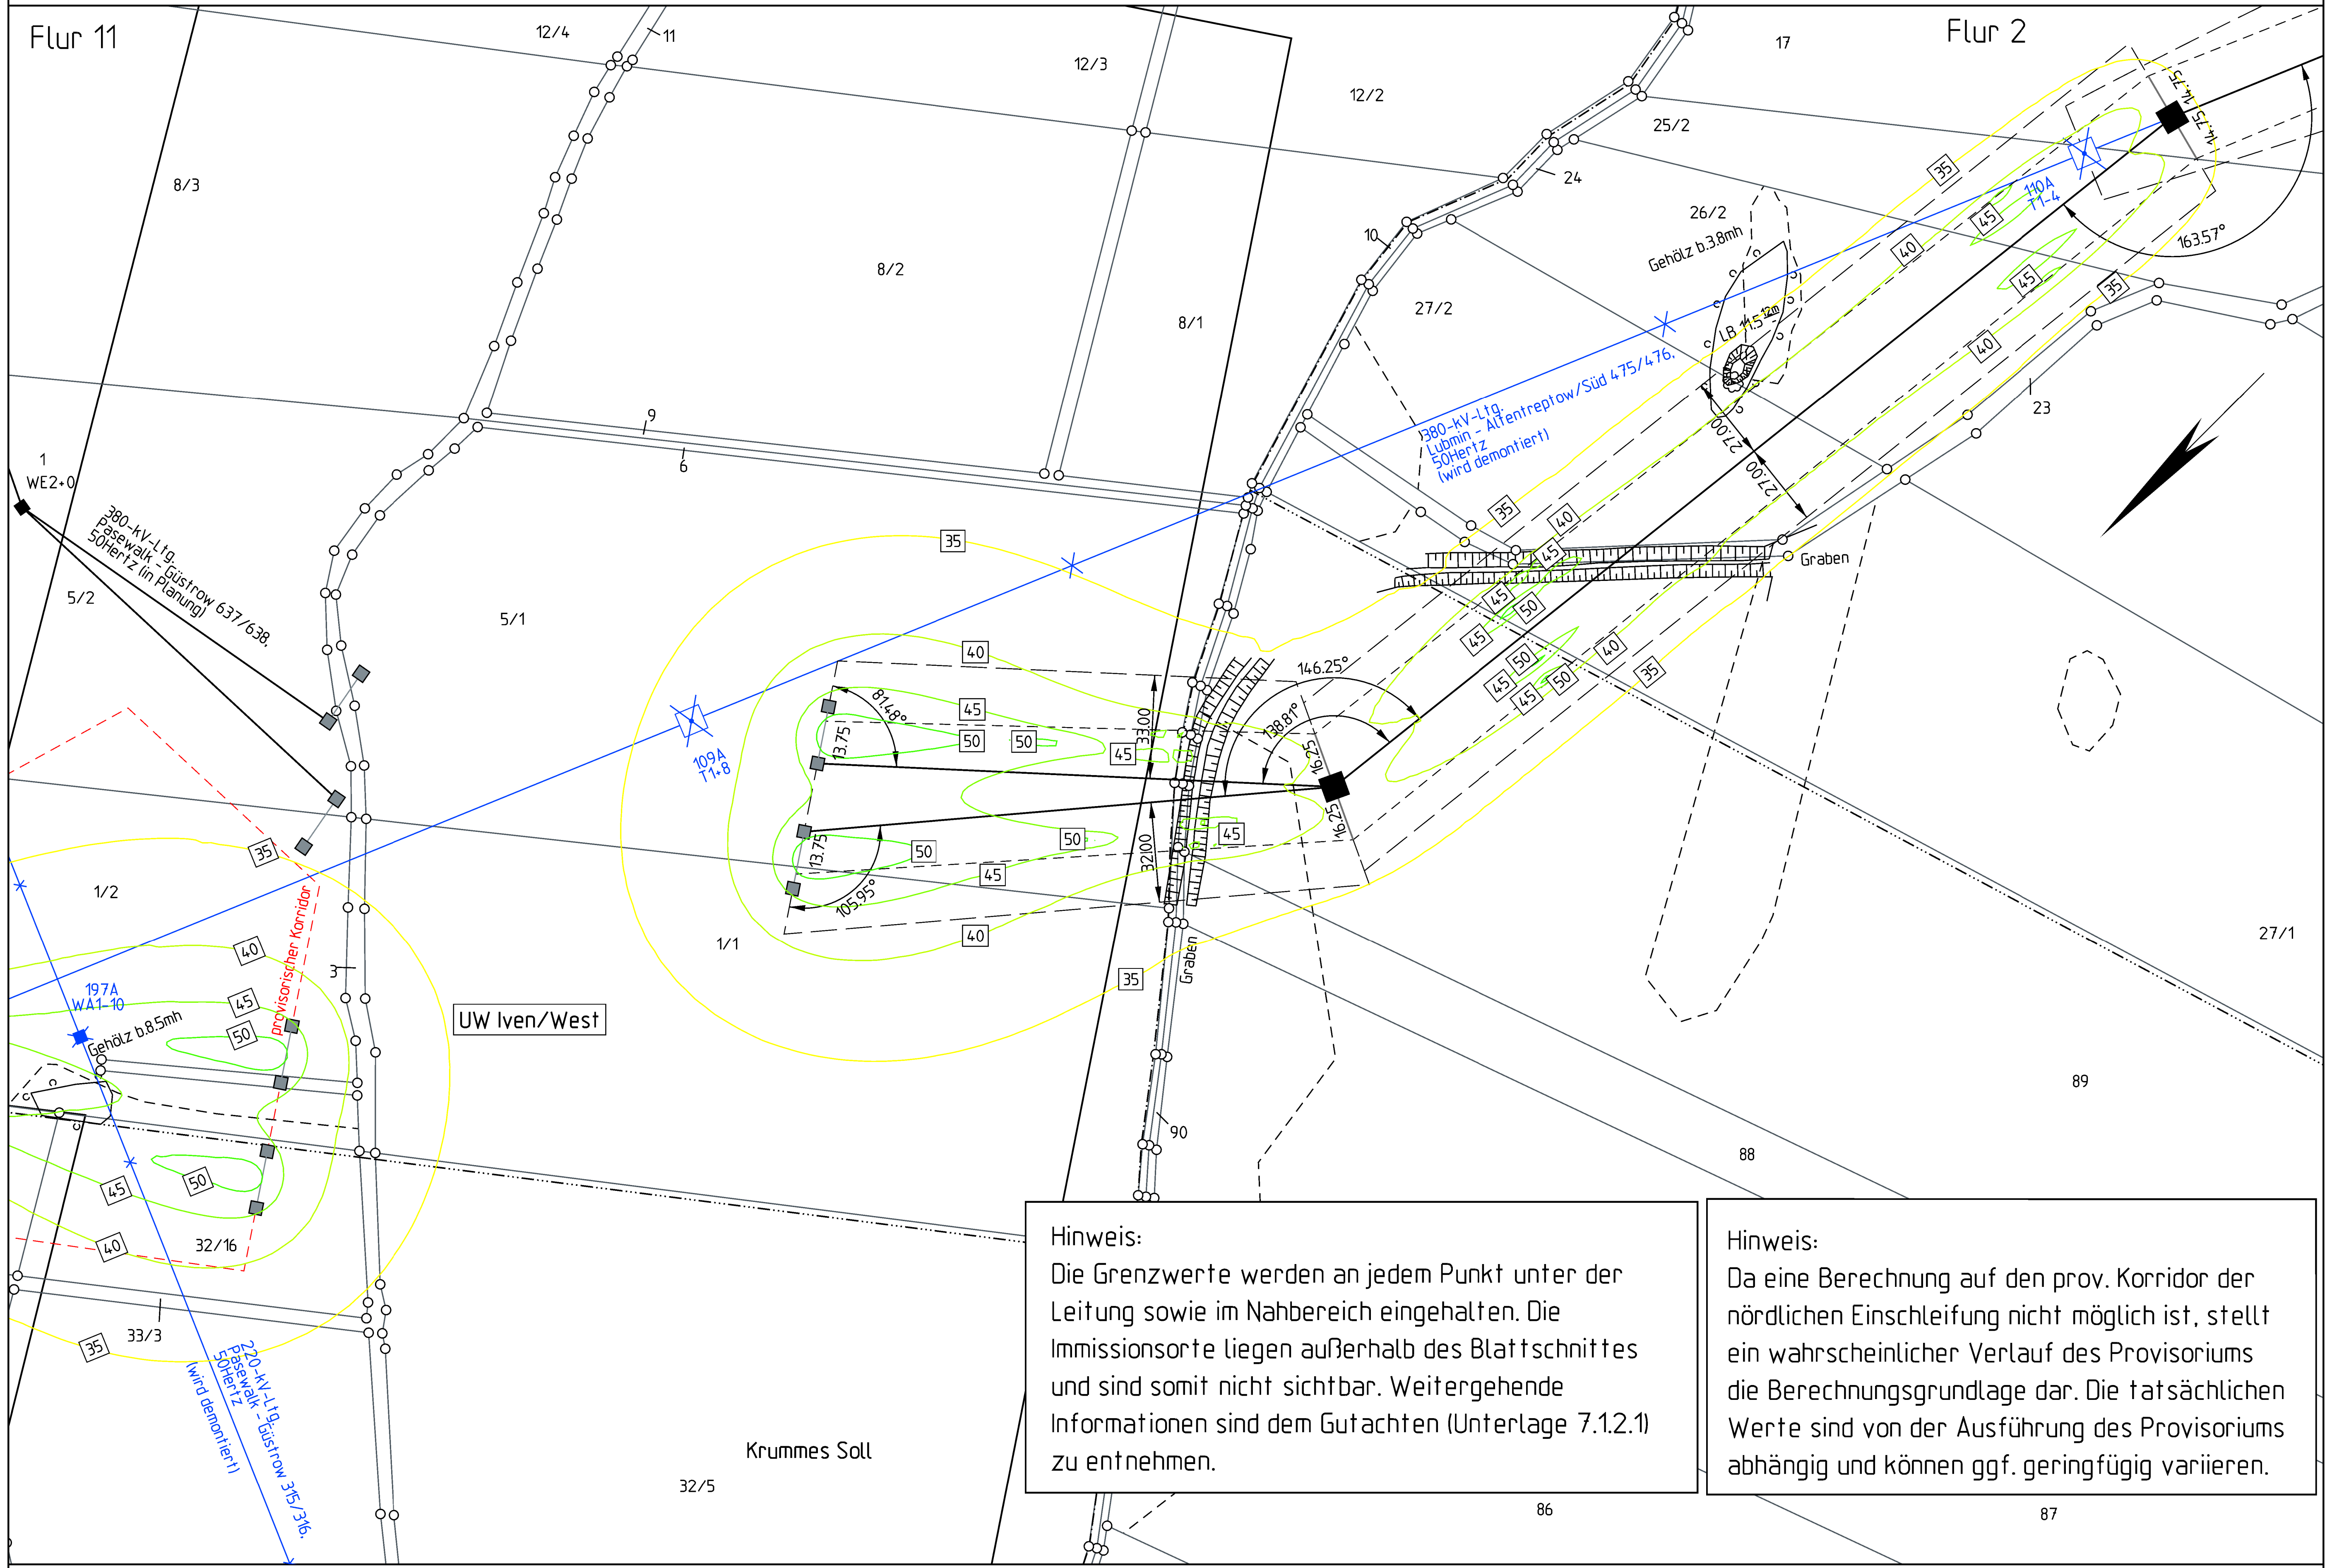
Flur 11
12/4
11
12/3
12/2
17
Flur 2
8/3
8/2
8/1
27/2
25/2
24
26/2
10
Gehölz b.3.8mh
LB 115.12
9
6
23
1
WE2+0
380-kV-Ltg.
Pasewalk - Güstrow 637/638
50Hertz (in Planung)
5/2
5/1
380-kV-Ltg.
Lubmin - Altentreptow/Süd 475/476
50Hertz
(wird demontiert)
110A
T1+4
163.57°
35
40
45
50
Graben
146.25°
81.48°
138.81°
105.95°
33.00
32.00
13.75
16.25
27.00
109A
T1+8
1/2
1/1
27/1
UW Iven/West
197A
WA1-10
Gehölz b.8.5mh
provisorischer Korridor
3
32/16
33/3
220-kV-Ltg.
Pasewalk - Güstrow 315/316
50Hertz
(wird demontiert)
89
88
90
Krummes Soll
32/5
86
87

Hinweis:
Die Grenzwerte werden an jedem Punkt unter der Leitung sowie im Nahbereich eingehalten. Die Immissionsorte liegen außerhalb des Blattschnittes und sind somit nicht sichtbar. Weitergehende Informationen sind dem Gutachten (Unterlage 7.1.2.1) zu entnehmen.

Hinweis:
Da eine Berechnung auf den prov. Korridor der nördlichen Einschleifung nicht möglich ist, stellt ein wahrscheinlicher Verlauf des Provisoriums die Berechnungsgrundlage dar. Die tatsächlichen Werte sind von der Ausführung des Provisoriums abhängig und können ggf. geringfügig variieren.

Gemeinde Iven
Gemarkung Iven
Flur 10
Landkreis Vorpommern-Greifswald
Gemeinde Spantekow
Gemarkung Janow
Flur 3

Planfeststellungsverfahren
Unterlagen nach § 43 EnWG

50hertz
Elia Group

Netzverstärkung Pasewalk - Güstrow
Folgebedingte Einschleifungen der 380-kV-Leitung
Lubmin - Altentreptow/Süd in das Umspannwerk Iven/West

Abschnitt:
Lubmin - Iven/West - Altentreptow/Süd

Titel:
Lageplan Schallpegel PlvW - M 109n

Unterlage: 7.1.2.2	Blatt: 2 von 3	Maßstab: 1 : 2.000	Koordinatensystem: ETRS 89 / UTM Zone 33

Legende:

dB(A)

⬜	🟨	🟩	🟩	🟩	🟦	🟦	🟦	🟪	🟪	🟥
0.0	35.0	40.0	45.0	50.0	55.0	60.0	65.0	70.0	80.0	>90.0

Wohnbebauung im Expositionsbereich ▨ Whs.

ISO-Linien Schall 35.0

■ Abspannmast mit Bemaßung bis zum äußeren Seil
□ Tragmast mit Bemaßung bis zum äußeren Seil
● IO 12 Immissionsort mit Nr.
provisorischer Korridor

Grenzen :

Staat
Land
Reg.Bez.
Kreis
Stadt/Gem.
Gemarkung
Flur
Flurstück
Nutzungsartengrenze
LSG / NSG
WSG
Sondergebiete

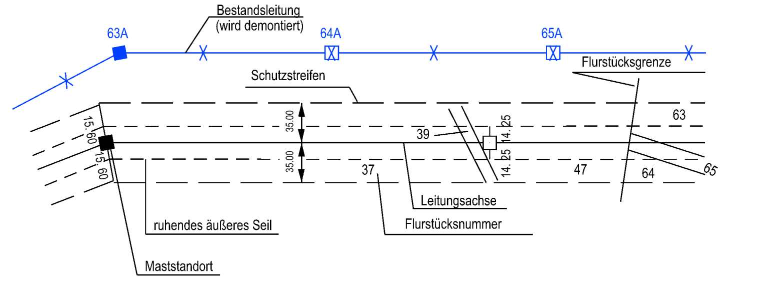
Bestandsleitung
(wird demontiert)
63A
64A
65A
Flurstücksgrenze
Schutzstreifen
35.00
15.60
14.25
39
37
47
63
64
65
Leitungsachse
Flurstücksnummer
ruhendes äußeres Seil
Maststandort

0 50 100 150 200m

ALKIS: © GeoBasis-DE/M-V 2025

Vorhabensträgerin:
50Hertz Transmission GmbH
Heidestraße 2
D-10557 Berlin

Bearbeitung:
OMEXOM Hochspannung GmbH
Schulstraße 124
D-29664 Walsrode

Nr.	Änderung	Datum	Name

aufgestellt: Berlin, 31.03.2025

i.A. Deharde
A. Deharde

M. Brüning
M. Brüning

festgestellt nach § 43b EnWG: