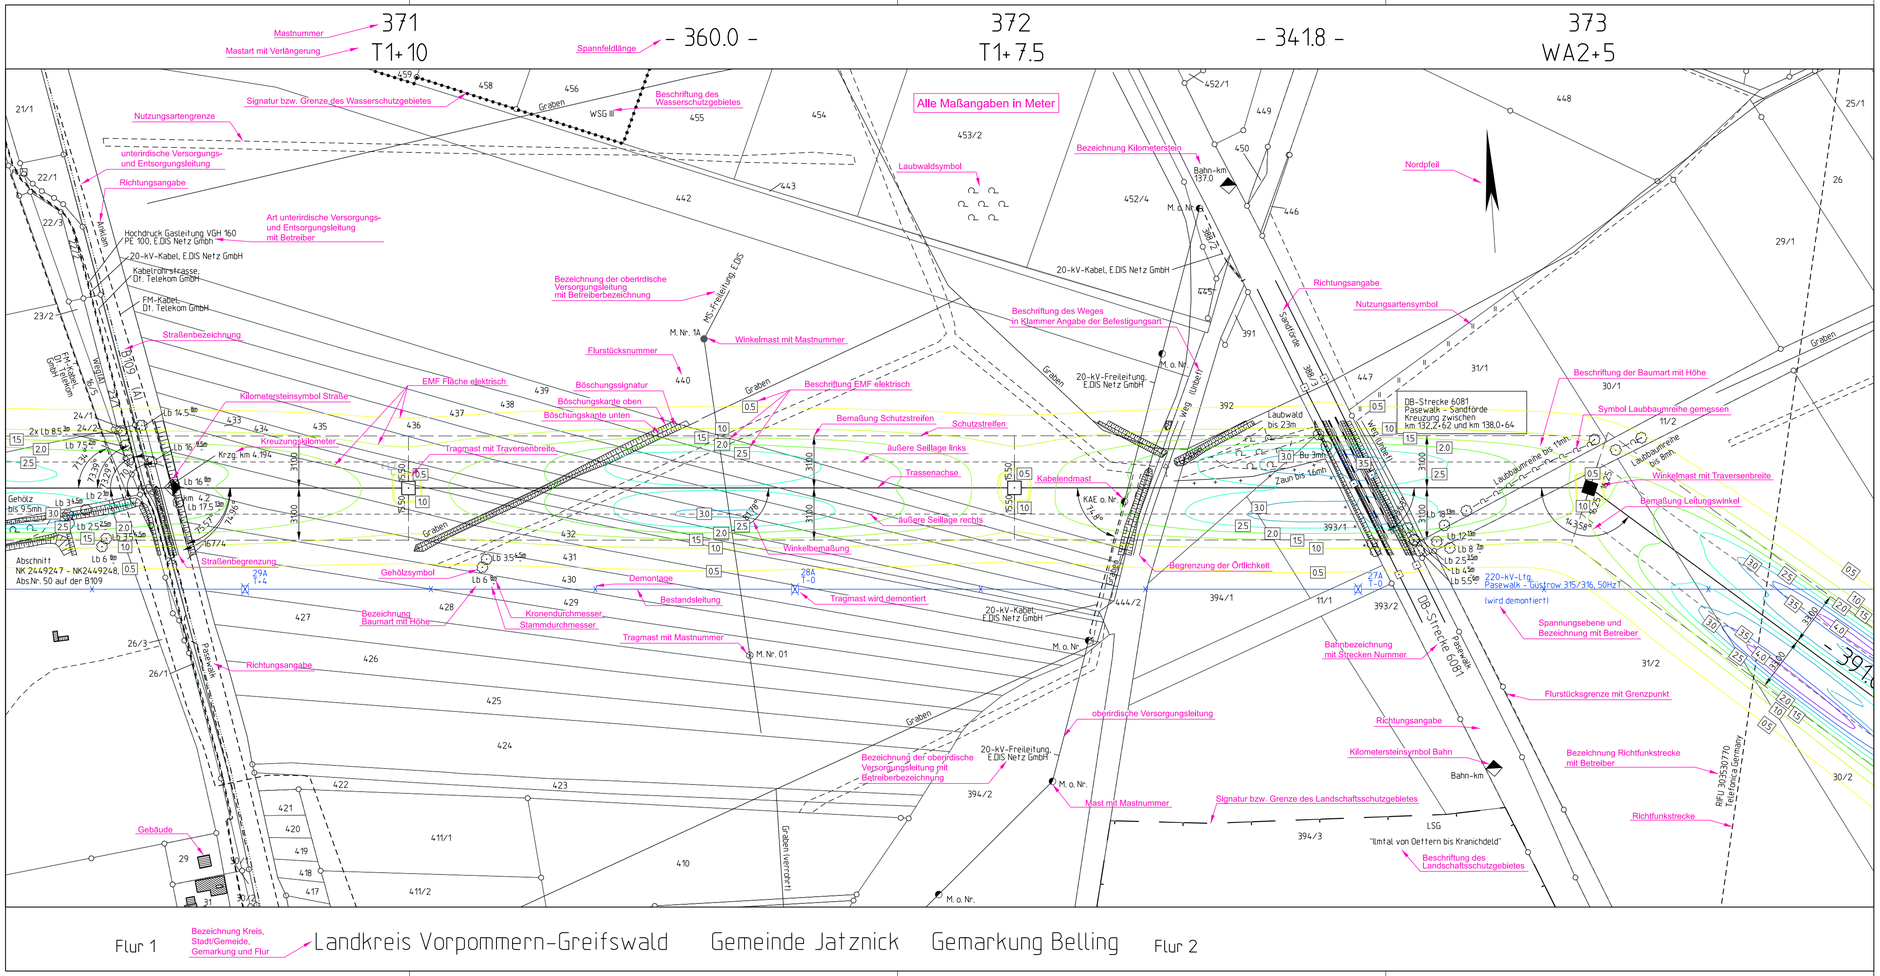

Planfeststellungsverfahren
Unterlagen nach § 43 EnWG

50hertz | Elia Group

Netzverstärkung Pasewalk - Güstrow

380-kV-Höchstspannungsleitung Güstrow - Siedenbrünzow - Iven/West - Pasewalk/Nord - Pasewalk (BBPIG Vorhaben Nr. 53)

Abschnitt:

Iven/West - Pasewalk/Nord - Pasewalk

Titel:

Lageplan EMF M 371 - M 373

elektrische Feldstärke

Unterlage: 8.1.1.2	Blatt: 35 von 75	Maßstab: 1 : 2.000	Koordinatensystem: ETRS 89 / UTM Zone 33

Legende:

elektrische Feldstärke in kV/m: 0.0 | 0.5 | 1.0 | 1.5 | 2.0 | 2.5 | 3.0 | 3.5 | 4.0 | 4.5 | >5.0

Wohnbebauung im Expositionsbereich: Whs.

Grenzen :

Staat
Land
Reg.Bez.
Kreis
Stadt/Gem.
Gemarkung
Flur
Flurstück
Nutzungsartengrenze
LSG / NSG
WSG
Sondergebiete

ISO-Linien elektrisch: 2.0

Abspannmast	mit Bemaßung bis zum äußeren Seil	
Tragmast	mit Bemaßung bis zum äußeren Seil	
MMO 12	Mindmessorsort mit Nr.	
IO 12	Immissionsort mit Nr.	

Bestandsleitung (wird demontiert) 63A 64A 65A Flurstücksgrenze Schutzstreifen 63 39 37 47 64 49 Leitungsachse Flurstücksnummer ruhendes äußeres Seil Maststandort

0 50 100 150 200m

ALKIS: © GeoBasis-DE/LGB 2024, © GeoBasis-DE/M-V 2024

Vorhabenträgerin: 50Hertz Transmission GmbH
Heidestraße 2
D-10557 Berlin

Bearbeitung: OMEXOM Hochspannung GmbH
An der Marktbrücke 1
D-07554 Korbußen

Nr.	Änderung	Datum	Name

aufgestellt: Berlin, 31.03.2025

A. Deharde M. Brüning

festgestellt nach § 43b EnWG:

Legendenplan Lageplan EMF elektrische Feldstärke