


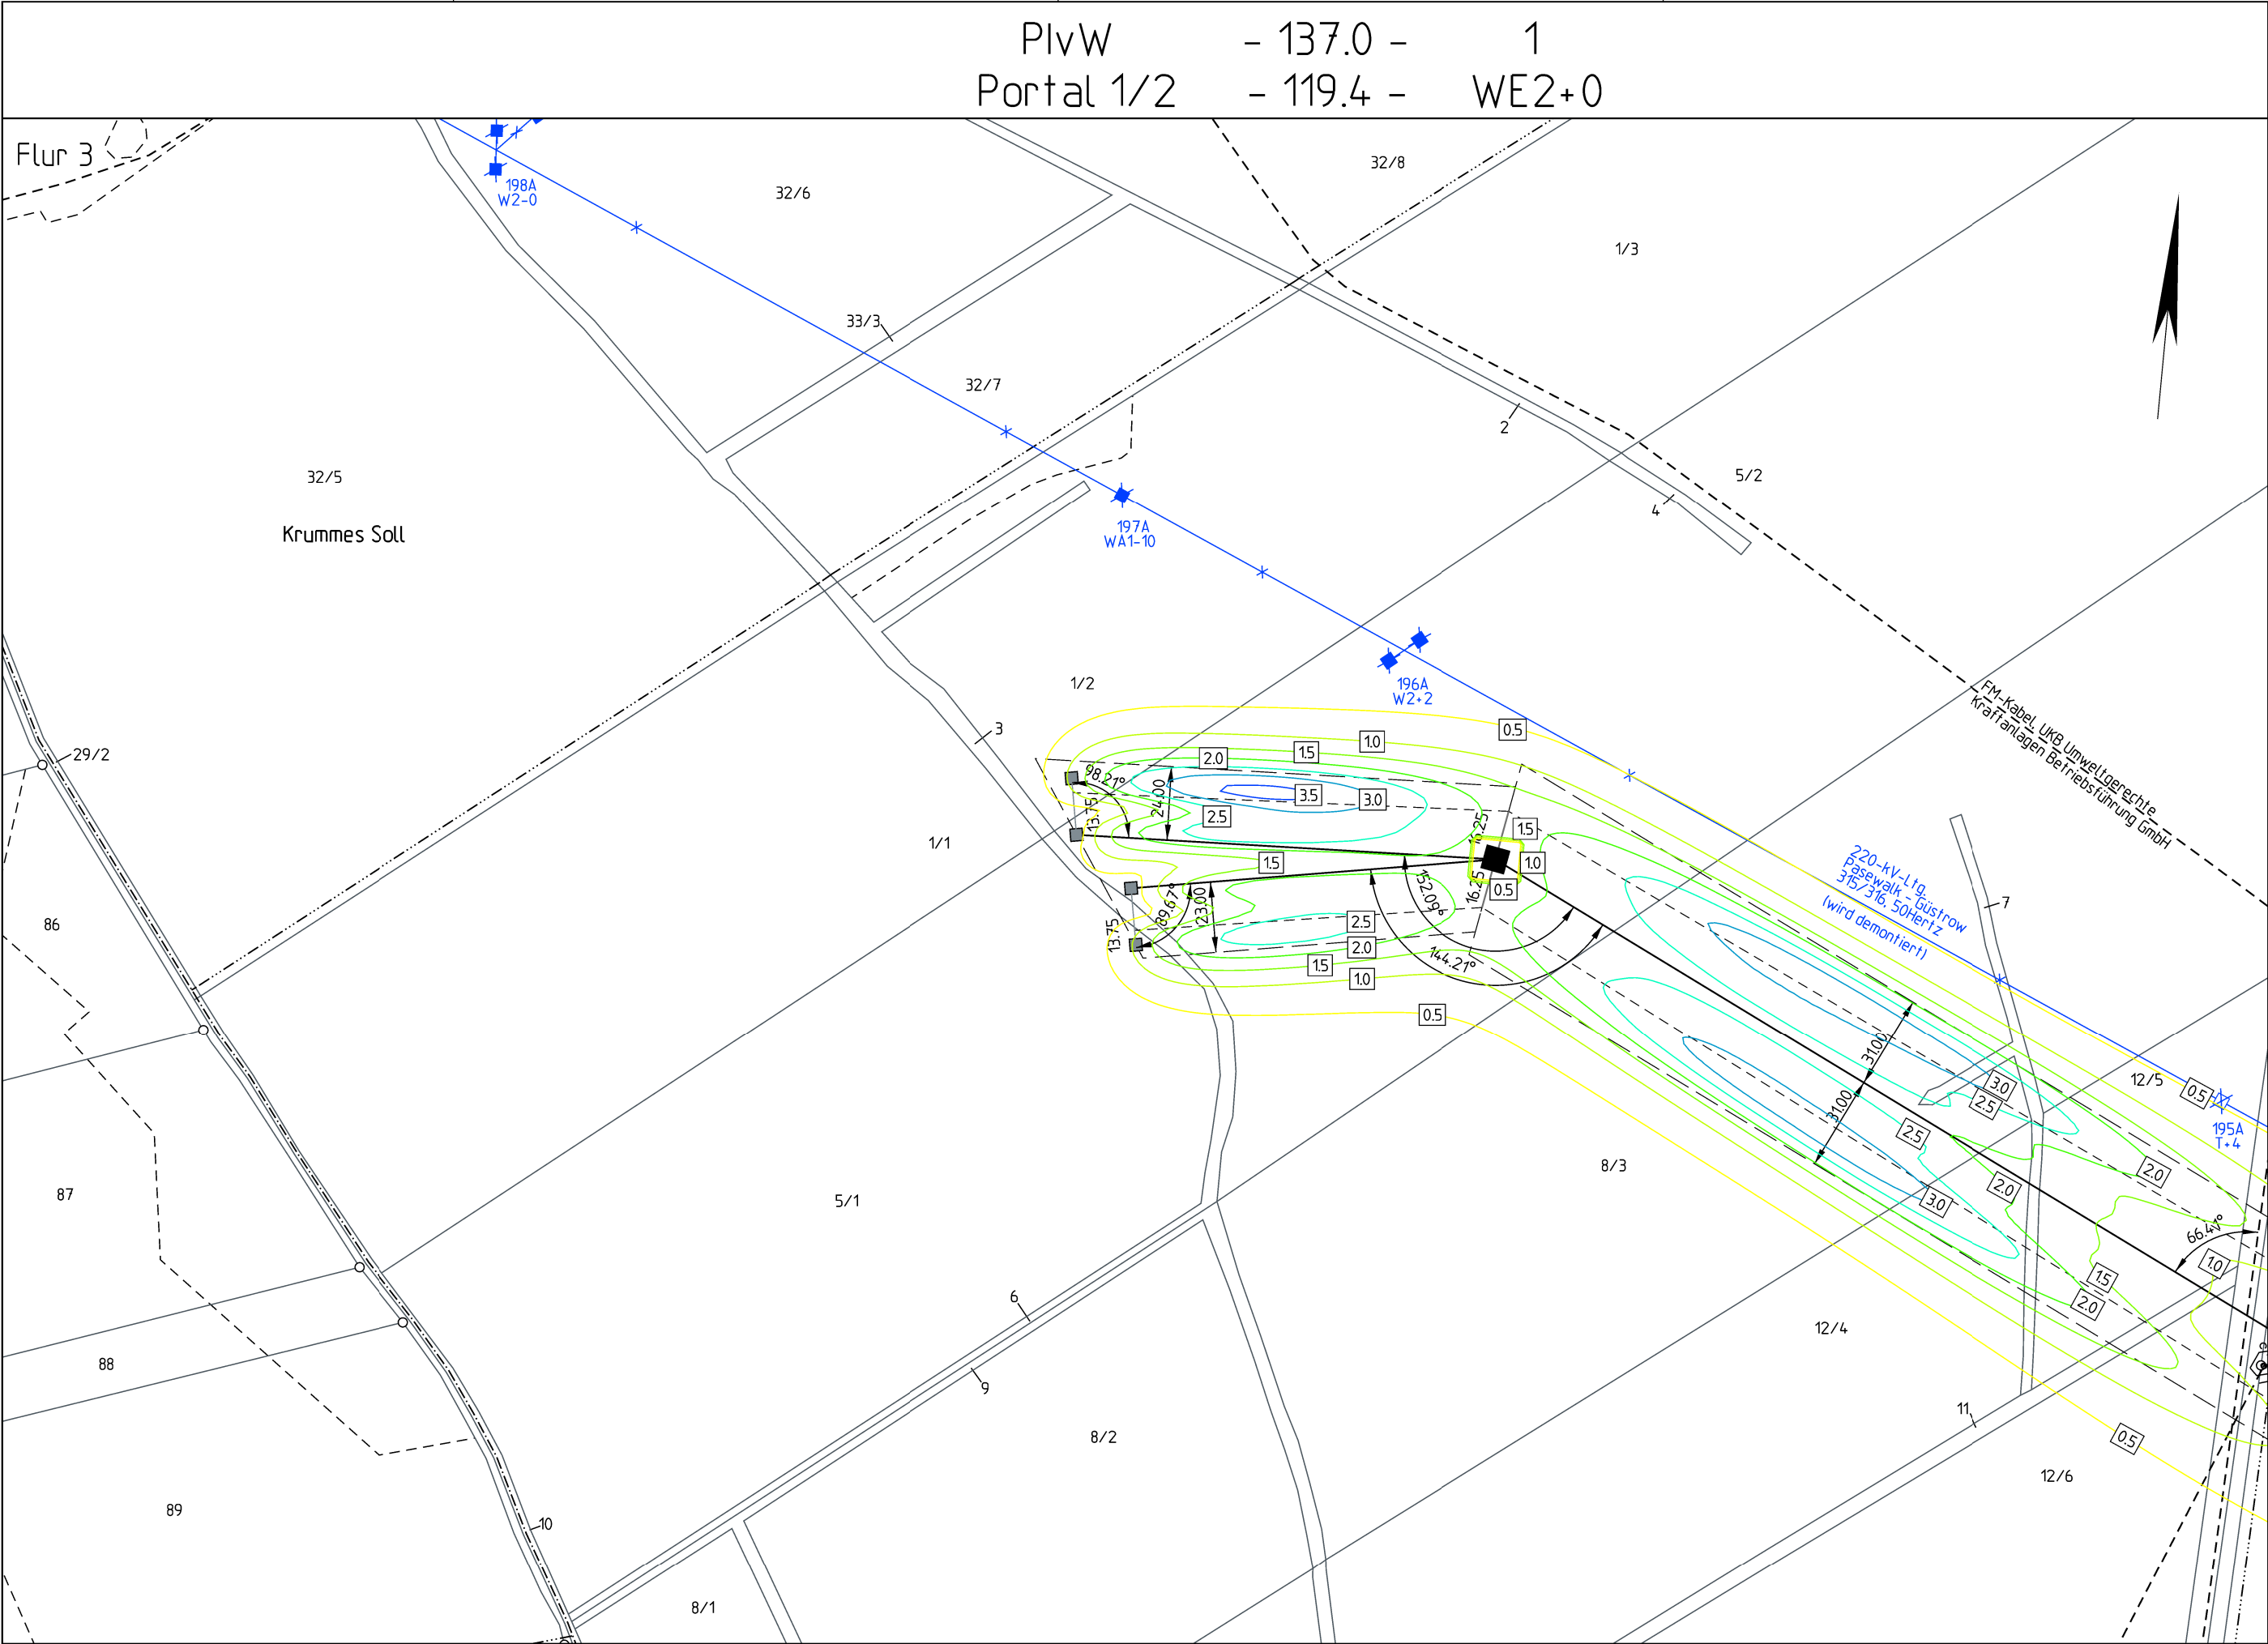

Gemeinde Spantekow
Gemarkung Janow

Flur 2

Landkreis Vorpommern-Greifswald

Gemeinde Iven
Gemarkung Iven

Flur 11

Planfeststellungsverfahren
Unterlagen nach § 43 EnWG

Ella Group

Netzverstärkung Pasewalk - Güstrow
380-kV-Höchstspannungsleitung Güstrow - Siedenbrünzow -
Iven/West - Pasewalk/Nord - Pasewalk (BBPIG Vorhaben Nr. 53)

Abschnitt:

Iven/West - Pasewalk/Nord - Pasewalk

Titel:

Lageplan EMF PlvW - M 1

elektrische Feldstärke

Unterlage: 8.1.1.2

Blatt: 1 von 76

Maßstab: 1 : 2.000

Koordinatensystem:
ETRS 89 / UTM Zone 33

Legende:

elektrische Feldstärke in kV/m

Wohnbebauung im Expositionsbereich

Grenzen :

Staat	==
Land	==
Reg. Bez.	==
Kreis	==
Stadt/Gem.	==
Gemarkung	==
Flur	==
Flurstück	==
Nutzungsartengrenze	==
LSG / NSG	==
WSG	==
Sondergebiete	==

ISO-Linien elektrisch

■	Abspannmast	mit Bemaßung bis zum äußeren Seil
□	Tragmast	mit Bemaßung bis zum äußeren Seil
■	MMO 12	Minimierungsort mit Nr.
●	IO 12	Immissionsort mit Nr.

Bestandsleitung (wird demonitiert)

Schutzstreifen

Flurstücksgrenze

Leitungsschse

Flurstücksnummer

ruhendes äußeres Seil

Maststandort

ALKIS: © GeoBasis-DE/M-V 2024

Vorhabensträgerin: 50Hertz Transmission GmbH
Heidestraße 2
D-10557 Berlin

Bearbeitung: OMEXOM Hochspannung GmbH
Schulstraße 124
D-29664 Walsrode

Nr.	Änderung	Datum	Name

aufgestellt: Berlin, 31.03.2025

festgestellt nach § 43b EnWG:

A. Deharde

M. Brüning