


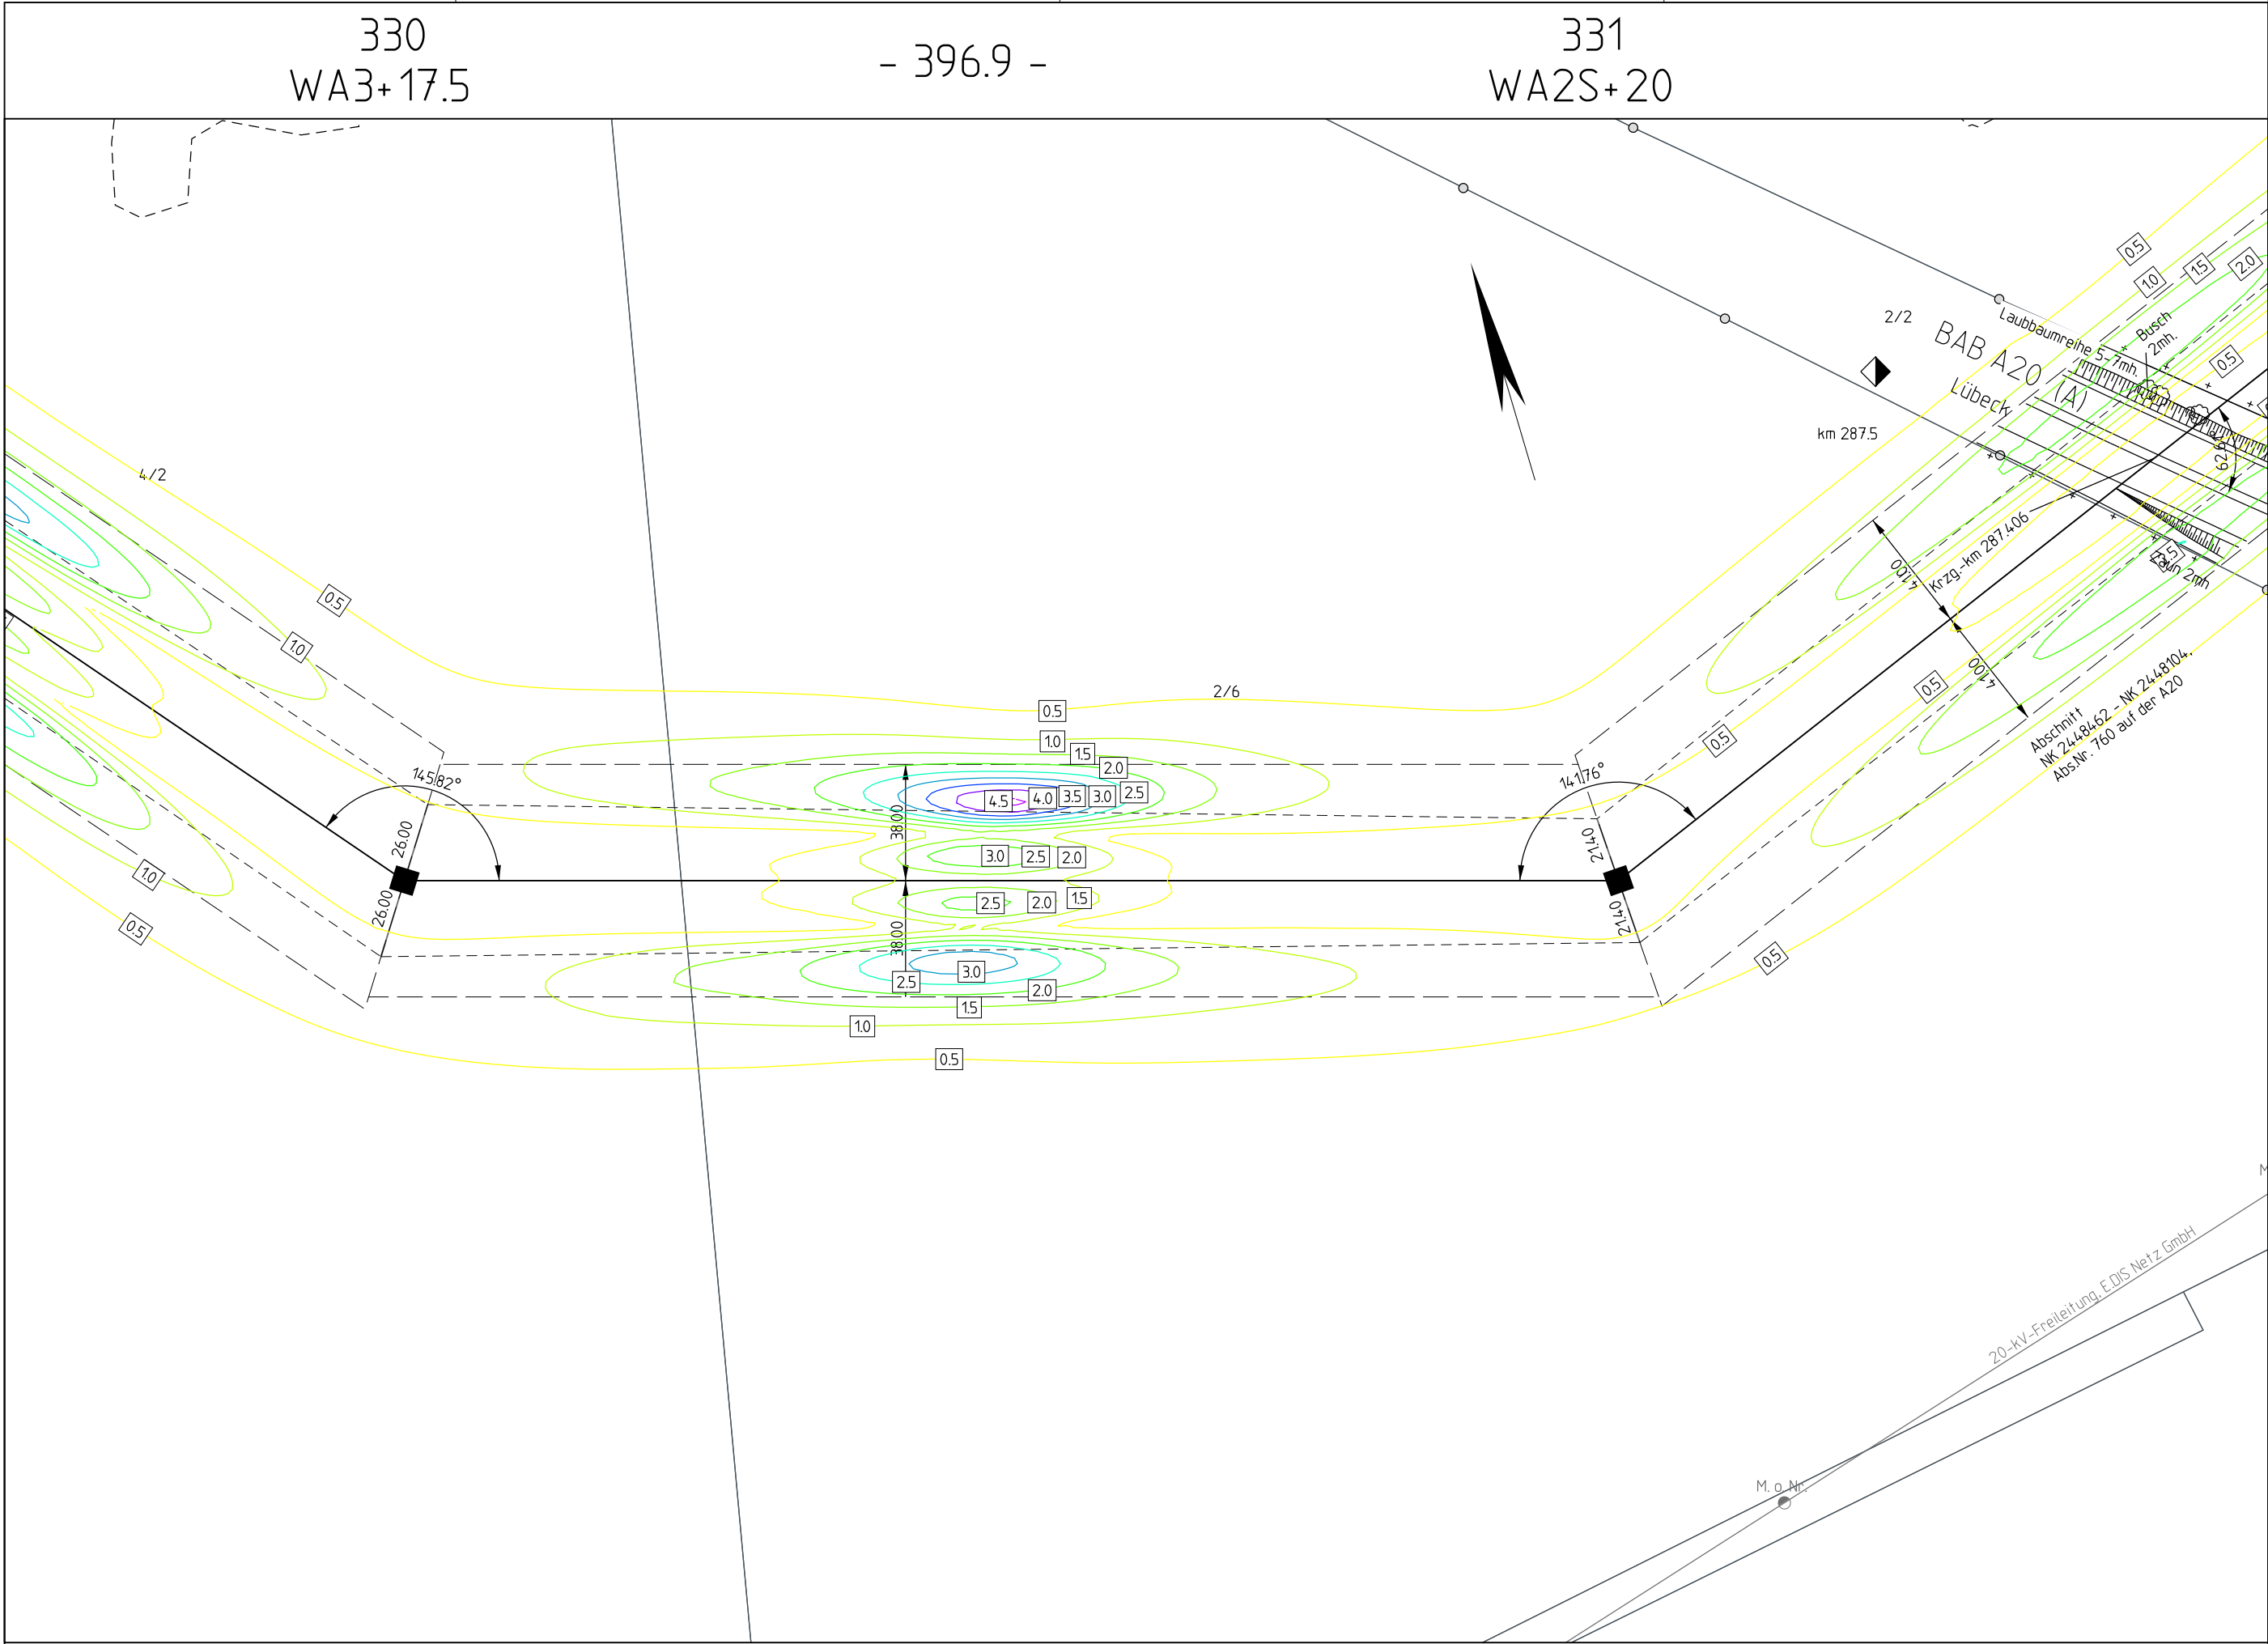

Landkreis Vorpommern-Greifswald    Stadt Strasburg (Uckermark)    Gemarkung Strasburg    Flur 20

Planfeststellungsverfahren  
Unterlagen nach § 43 EnWG

**50hertz**  
Elia Group

Netzverstärkung Pasewalk - Güstrow  
380-kV-Höchstspannungsleitung Güstrow - Siedenbrünzow -  
Iven/West - Pasewalk/Nord - Pasewalk (BBPIG Vorhaben Nr. 53)

Abschnitt:

Iven/West - Pasewalk/Nord - Pasewalk

Titel:

Lageplan EMF M 330 - M 331    elektrische Feldstärke

Unterlage: 8.1.1.2

Blatt: 47 von 77

Maßstab: 1 : 2.000

Koordinatensystem:  
ETRS 89 / UTM Zone 33

Legende:

elektrische Feldstärke in kV/m



Wohnbebauung im Expositionsbereich




Grenzen :

|                     |       |
|---------------------|-------|
| Staat               | ===== |
| Land                | ===== |
| Reg.Bez.            | ===== |
| Kreis               | ===== |
| Stadt/Gem.          | ===== |
| Gemarkung           | ===== |
| Flur                | ===== |
| Flurstück           | ===== |
| Nutzungsartengrenze | ===== |
| LSG / NSG           | ===== |
| WSG                 | ===== |
| Sondergebiete       | ===== |

ISO-Linien elektrisch

|   |             |                                   |
|---|-------------|-----------------------------------|
| ■ | Abspannmast | mit Bemaßung bis zum äußeren Seil |
| □ | Tragmast    | mit Bemaßung bis zum äußeren Seil |
| ■ | MMO 12      | Minimierungsort mit Nr.           |
| ● | IO 12       | Immissionsort mit Nr.             |

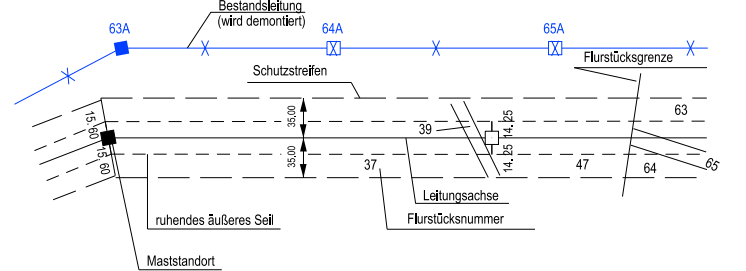



Vorhabensträgerin: 50Hertz Transmission GmbH  
Heidestraße 2  
D-10557 Berlin


Bearbeitung: OMEXOM Hochspannung GmbH  
An der Marktbrücke 1  
D-07554 Korbußen

| Nr. | Änderung | Datum | Name |
|-----|----------|-------|------|
|     |          |       |      |
|     |          |       |      |
|     |          |       |      |

aufgestellt: Berlin, 31.03.2025

festgestellt nach § 43b EnWG:

  
A. Deharde

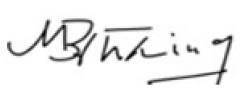  
M. Brüning